
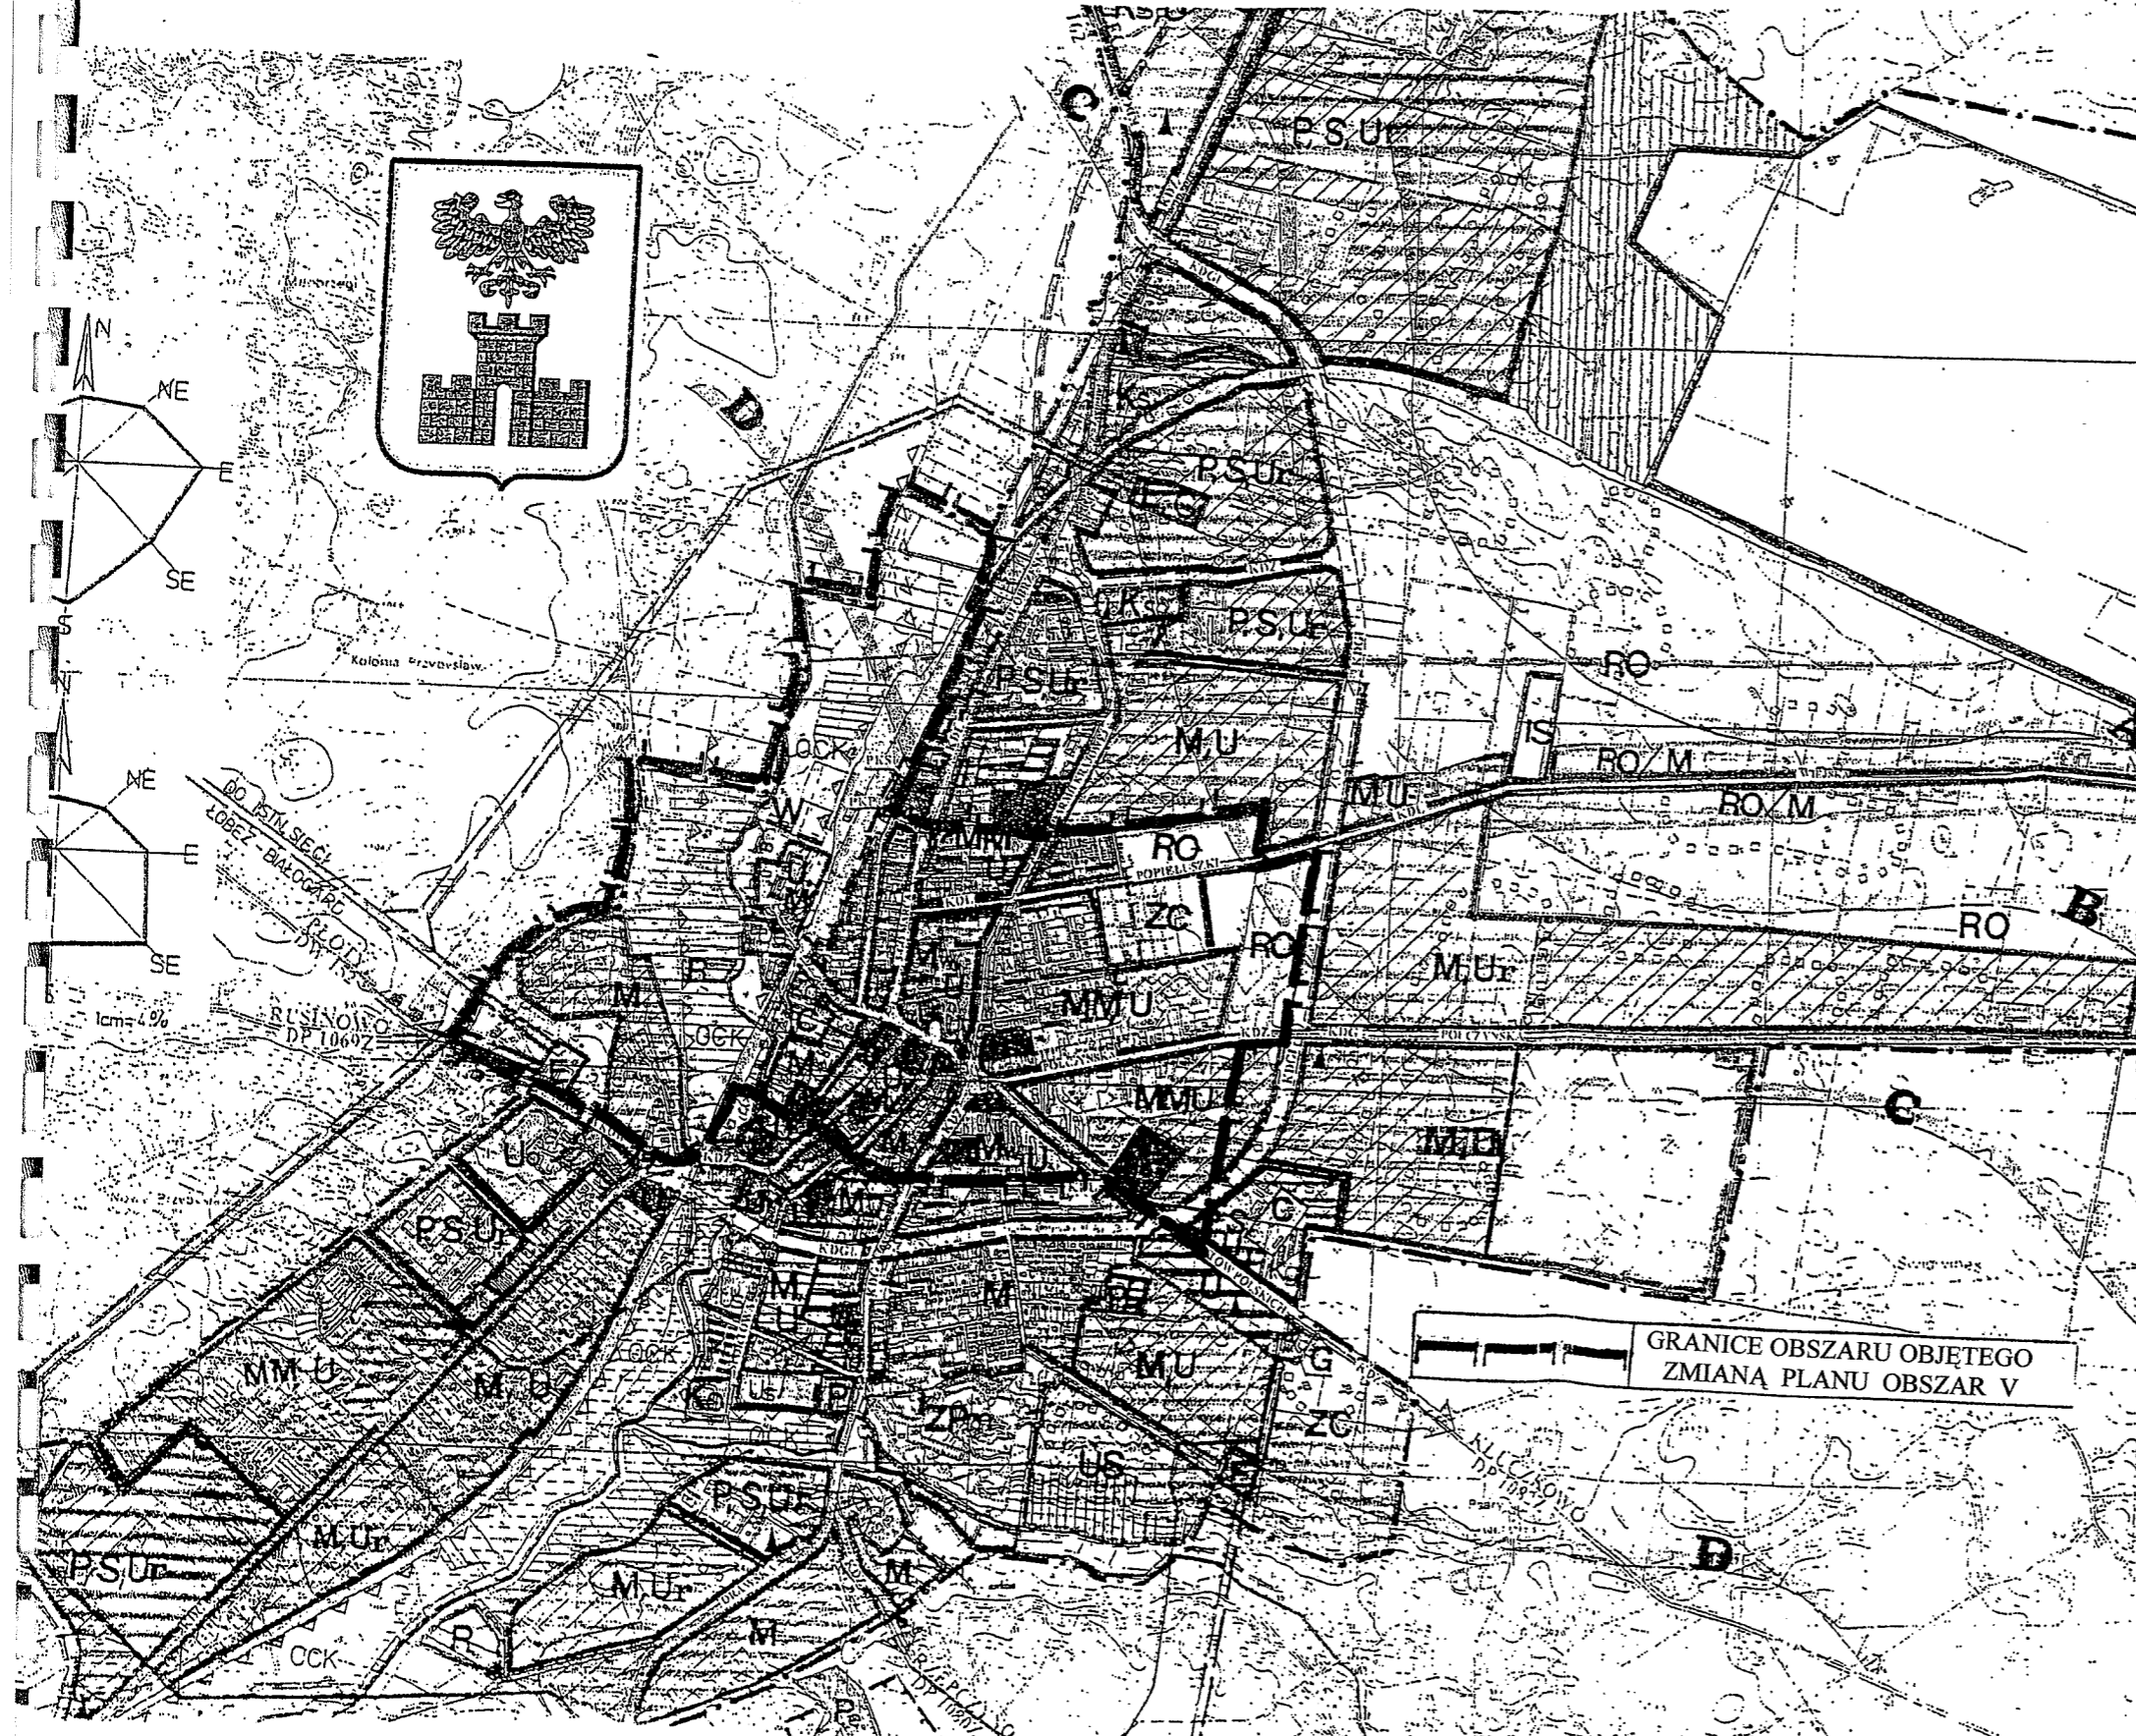


# M. ŚWIDWIN

## WYRYS ZE ZMIANY STUDIUM UWARUNKOWAŃ I KIERUNKÓW ZAGOSPODAROWANIA PRZESTRZENNEGO

ZAŁĄCZNIK NR 2  
DO UCHWAŁY Nr XIII/126/08  
RADY MIASTA ŚWIDWIN  
Z DNIA 27 LUTEGO 2008 R

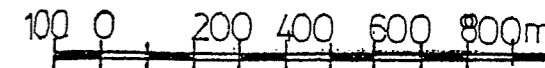

### OZNACZENIA

- |                              |  |  |  |
|------------------------------|--|--|--|
|                              | WARTOŚCI ŚRODOWISKA PRZYRODNICZEGO<br>LASY   |  | WARTOŚCI DZIEDZICTWA KULTUROWEGO<br>TERENY OBJĘTE OCHRONĄ<br>KONSERWATORSKA STREFA „B” I „K” |
|                              | RZĘKI, JEZIORA, CIEKI  |  | OBIEKTY W REJESTRZE ZABYTKÓW   |
|                              | TERENY EKSPLOATACJI KRUSZYW,<br>OBSZARY WYSTĘPOWANIA KRUSZYW                             |  | STANOWISKA ARCHEOLOGICZNE STR<br>„WU” I „WU”   |
|                              | ZPK ZESPÓŁ PRZYRODNICZO-<br>KRAJOBRAZOWY   | STRUKTURA FUNKCJONALNO - PRZESTRZENNA OBSZ |  |
|                              | UE UŻYTEK EKOLOGICZNY  | PODSTAWOWE PRZEZNACZENIE TERENU            |  |
|                              | OCK OBSZAR CHRONIONEGO KRAJOBRAZU  |  | TERENY MIESZKANIOWE Z USŁUGAM  |
|                              | KORYTARZ EKOLOGICZNY RZĘKI<br>GALBENY  |  | TERENY USŁUG NIEUCIAZLIWYCH  |
|                              | ZPT/Z PARK MIEJSKI TERENY ZIELENI WYSOKIEJ   |  | TERENY PRZEMYSŁU, SKŁADÓW,<br>RZEMIOSŁA  |
|                              | ZC ZIELEŃ CMENTARNA  |  | TERENY REKREACJI I SPORTU  |
|                              | OBIEKTY W REJESTRZE KONSERWATORA<br>PRZYRODY   |  | TERENY PRODUKCJI OGRODNICZEJ HI<br>WLANEJ Z DOPUSZCZENIEM ZABUDOW                            |
| KIERUNKI ROZWOJU             |  |  | TERENY SPECJALNE - LOTNISKO  |
|                              | ZABUDOWA MIESZKANIOWA<br>JEDNORODZINNA / WIELORODZINNA                                   |  | TERENY SPECJALNE - LOTNISKO  |
|                              | USŁUGI   |  | STREFY ZAGROZENIA HALASEM<br>STREFY: A, B, C, D  |
|                              | TERENY INWESTYCJI CELU PUBLICZNEGO,<br>ADMINISTRACJA, KULTURA, OSWIATA,<br>ZDROWIE, INNE |  | KIERUNKI ROZWOJU INŻYNIERII<br>ZAOPATRZENIE W WODĘ   |
|                              | PRZEMYSŁ, SKŁADY, RZEMIOSŁO  |  | UJĘCIA KOMUNALNE - ZBIOROWE  |
|                              | REKREACJA / TERENY SPORTOWE  |  | TEREN CENTRALNEGO UJĘCIA WODY<br>PROJEKTOWANY  |
|                              | ZIELEŃ PARKOWA / CMENTARNA   |  | REJON LOKALIZACJI ZBIORNIKA<br>WYRÓWNAWCZEGO   |
|                              | RO OGRODY DZIAŁKOWE, OGRODY, SADY  | ODProwadzenie ścieków                      |  |
|                              | IS TERENY SPECJALNE (WOJSKOWE)   |  | OCZYSZCZALNIA ŚCIEKÓW ISTNIEJĄCA<br>PROJEKTOWANA   |
|                              | TERENY ROLNE / UŻYTKI ZIELENE  |  | REJON PROJEKTOWANEJ OCZYSZCZALNI<br>ŚCIEKÓW  |
| PROCEST PRZEKSZTAŁCEN        |  | USUWANIE ODPADÓW                           |  |
|                              | OBZARY DO PRZEKSZTAŁCEN LUB<br>REHABILITACJI   |  | WYSYPISKO ODPADÓW, STREFA<br>UCIAZLIWOŚCI  |
|                              | OBZARY WYMAGAJĄCE ZMIANY<br>PRZEZNACZENIA GRUNTÓW  |  | PROJEKTOWANY KIERUNEK ROZBUDOWY<br>ZAKŁAD UTYLIZACJI ODPADÓW                                 |
| KIERUNKI ROZWOJU KOMUNIKACJI |  | REGULACJA STOSUNKÓW WODNYCH                |  |
|                              | DRUGI WOJEWÓDZKIE,<br>POWIATOWE  |  | TERENY ZMIELOROWANE<br>WYMAGAJĄCE ZMIELOROWANIA  |
|                              | ULICE GŁÓWNE, ISTNIEJĄCE I<br>PROJEKTOWANA   |  | TREFA WYSTĘPOWANIA WÓD<br>GRUNTOWYCH I PŁYCEJ NIZ 2,0 m P.P.T.                               |
|                              | ULICE ZBIORCZE / LOKALNE   | ELEKTROENERGETYKA                          |  |
|                              | LINIE KOLEJOWE ZNAČENIA<br>PAŃSTWOWEGO I SPECJALNE                                       |  | GŁÓWNY PUNKT ZASILANIA (GPZ) WN/SN<br>ISTNIEJĄCY   |
|                              | DWORZEC PKP  |  | REJON LOKALIZACJI PUNKTU ZASILANIA<br>(GPZ)  |
|                              | DWORZEC PKS  |  | NAPOWIETRZNE LINIE ELEKTROENERGE-<br>TYCZNE 110 kV<br>ISTNIEJĄCE / PROJEKTOWANE              |
|                              | STACJE PALIW, PARKINGI STRATEGICZNE  | GAZOWNICTWO                                |  |
|                              | TRASY ROWEROWE<br>KRAJOWE, REGIONALNE, LOKALNE   |  | STACJA REDUKCYJNO - POMIAROWA 110  |
|                              | SZLAK KAJAKOWY   |  | GAZOCIĄG WYSOKIEGO CIŚNIENIA   |
|                              | OBIEKTY INŻYNIERSKIE - PROJEKTOWANE<br>(MOSTY, WIADUKTY)                                 | TELEKOMUNIKACJA                            |  |
|                              |  |  | CENTRALA TELEKOMUNIKACYJNA   |
|                              |  | CIEPŁOWNICTWO                              |  |
|                              |  |  | CIEPŁOWNIE ISTNIEJĄCE  |
|                              |  |  | REJON LOKALIZACJI ELEKTROCIEPŁOWNI   |

GRANICE OBSZARU OBJĘTEGO  
ZMIANA PLANU OBSZAR V