

UCHWAŁA NR XV/141/08
RADY MIASTA ŚWIDWIN
z dnia 25 kwietnia 2008 roku

w sprawie zamiany gruntów

Na podstawie art. 18 ust. 2 pkt 9 litera a) ustawy z dnia 8 marca 1990r. o samorządzie gminnym (Dz. U. z 2001 r. Nr 142, poz. 1591 z późniejszymi zmianami) i art. 13 ust. 1 oraz art. 37 ust. 2 pkt 4) ustawy z dnia 21 sierpnia 1997 roku o gospodarce nieruchomościami (Dz. U. z 2004r. Nr 261, poz. 2603 z późniejszymi zmianami) Rada Miasta Świdwin uchwala, co następuje :

- §1.** Wyrazić zgodę na bezprzetargowe dokonanie zamiany gruntów :
- działka numer geodezyjny 409/11 o powierzchni 0,0056 ha obręb 009 - własności Miasta Świdwin,
na
 - działkę numer geodezyjny 408/3 o powierzchni 0,0047 ha obręb 009 - własność Spółdzielni Mieszkaniowej „Podgórna”.

§2. Wykonanie uchwały powierza się Burmistrzowi Miasta.

§3. Uchwała wchodzi w życie z dniem podjęcia.

Wiceprzewodnicząca Rady Miasta

mgr inż. Anna Kępka

Projekt uchwały zgodny jest
z przepisami prawa


ADWOKAT
radoa prawny
mgr Zdzisław Mikucki

Uzasadnienie

Na wniosek Spółdzielni Mieszkaniowej „Podgórna” w Świdwinie, w celu uregulowania stanu prawnego istniejących dróg i łączników drogowych przygotowano projekt uchwały wyrażającej zgodę na dokonanie zamiany gruntów działki numer geodezyjny 409/11 własności Spółdzielni Mieszkaniowej „Podgórna” i działki numer geodezyjny 408/3 własności Miasta Świdwin z przeznaczeniem na część istniejącej drogi łączącą ulicę Podgórną z ulicą Nowomiejską.

Zgodnie z art. 37 ust. 2 pkt 4 ustawy o gospodarce nieruchomościami zbycie w przypadku zamiany dokonuje się w drodze bezprzetargowej.

BURMISTRZ MIASTA

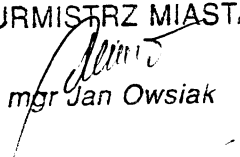
mgr Jan Owsiak


GEODETA UPRAWNIONY
Marian Choroba
ul. Szczecińska 49
78-300 Ś W I D W I N

Id. jedn. ewidencyjnej: 321601_1 - m. Świdwin
Id. obrębu ewidencyjnego: 321601_1.0009 - Świdwin
Ark. mapy ewidencyjnej: 332.144.231.2
Powiat: Świdwiński
Miasto (wieś): Świdwin
ul. Podgórna
KERG: 011-74/2008

Wstępny projekt podziału

m. Świdwin, obr. 009, dz. nr 408/1, 409/10

skala 1:500

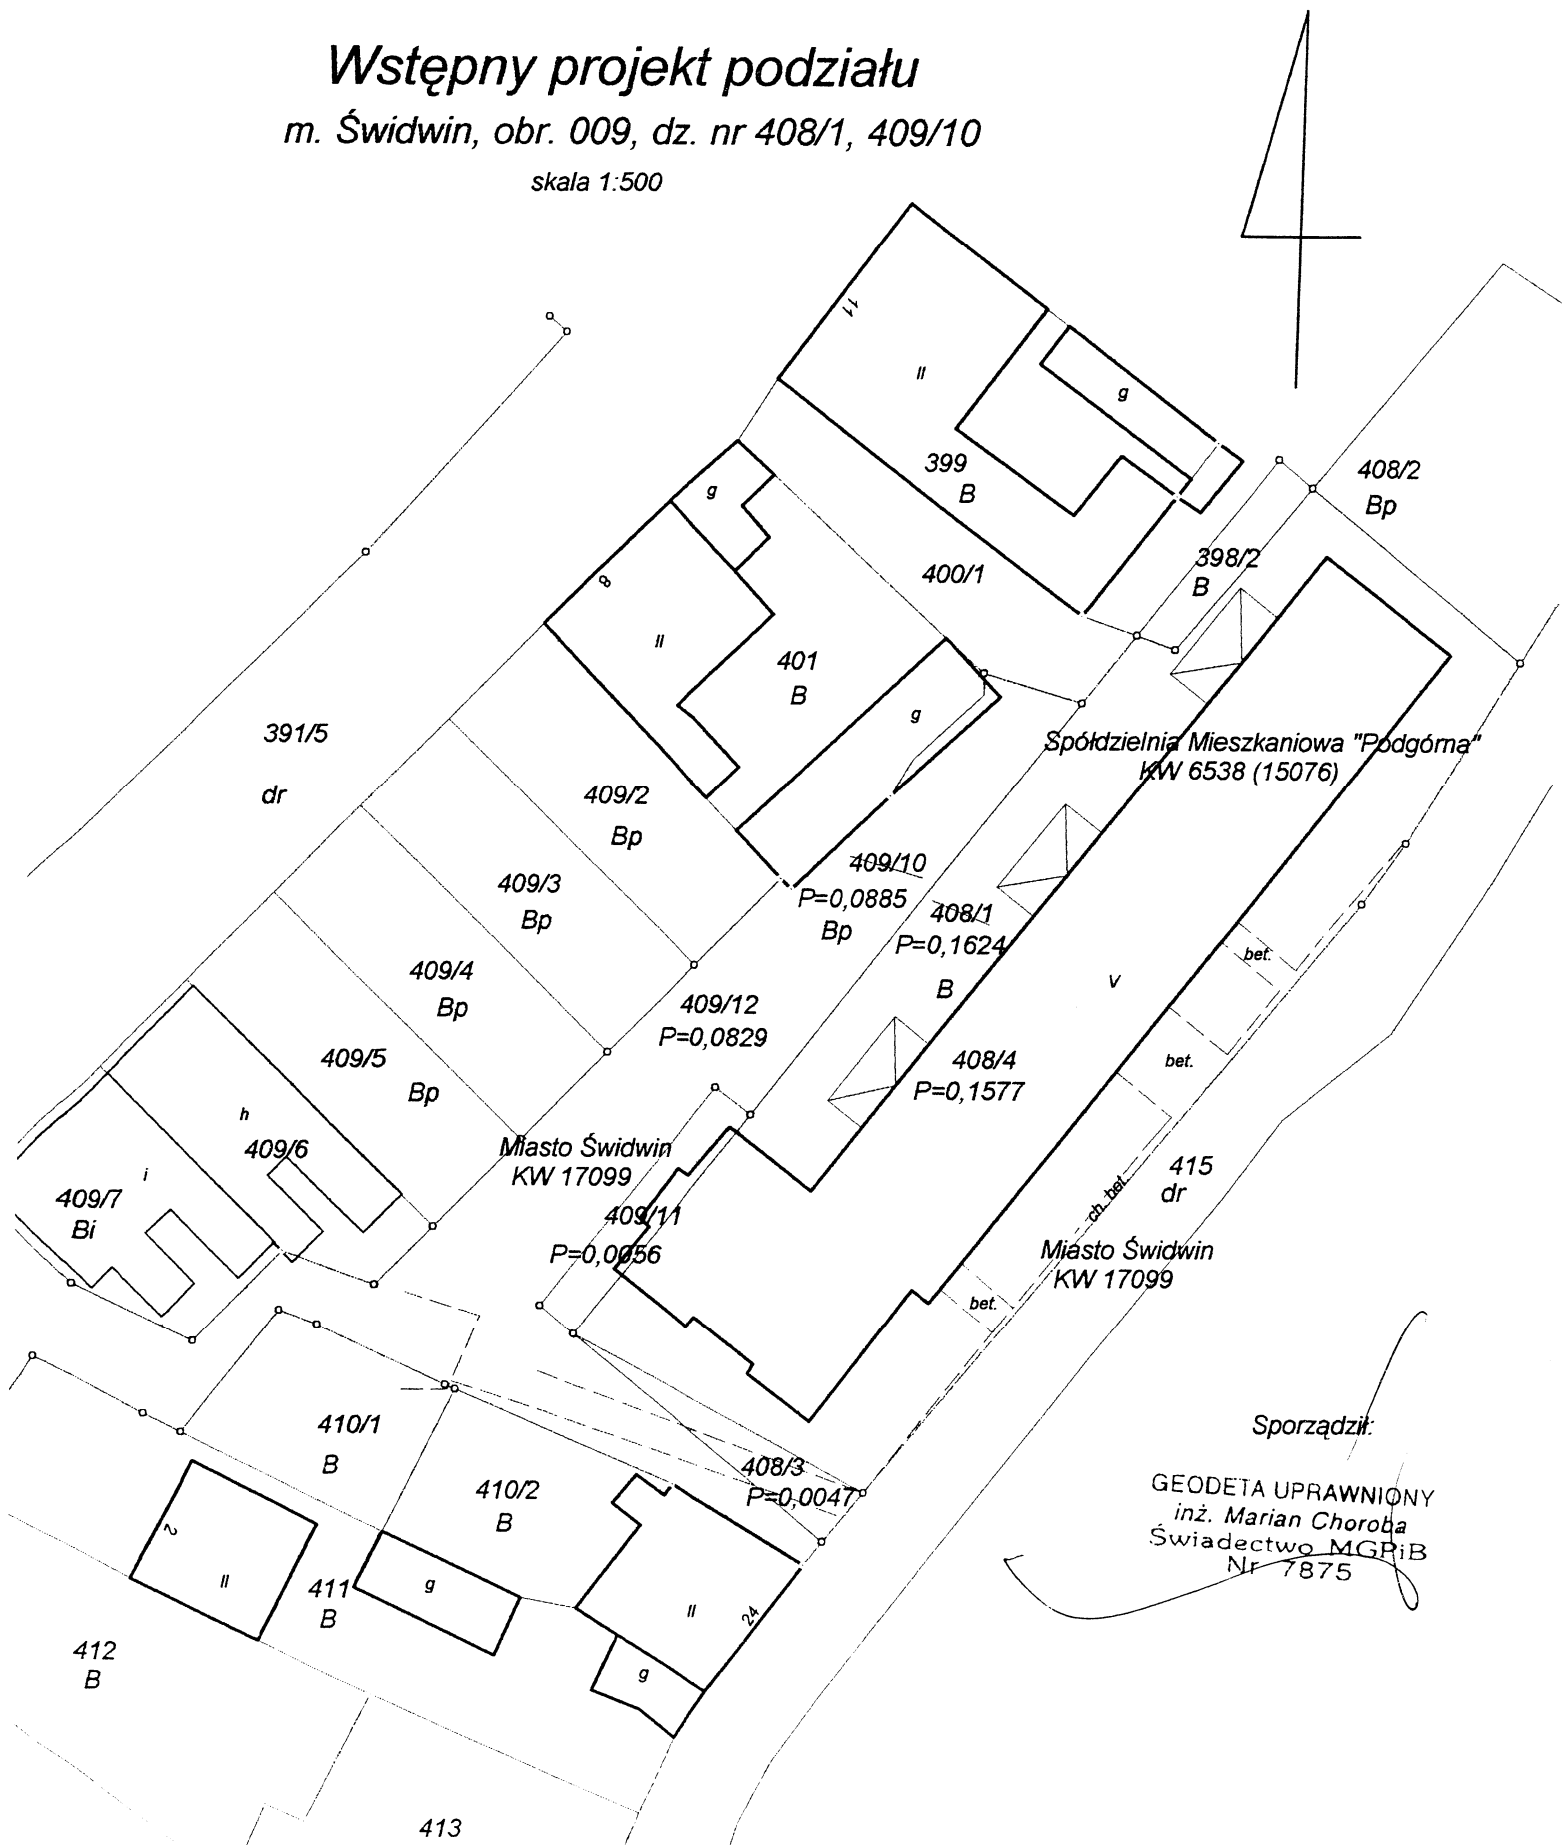

Sporządził:

GEODETA UPRAWNIONY
inż. Marian Choroba
Świadectwo MGRiB
Nr 7875