

UCHWAŁA NR XXVII / 216 /09
RADY MIASTA ŚWIDWIN
z dnia 29 kwietnia 2009 roku

w sprawie przystąpienia do sporządzenia zmiany miejscowego planu zagospodarowania przestrzennego miasta Świdwin w obszarze III

Na podstawie art. 14 ust. 1 i 2 w związku z art. 27 ustawy z dnia 27 marca 2003 roku o planowaniu i zagospodarowaniu przestrzennym (Dz. U. Nr 80, poz. 717; z 2004 r. Nr 6, poz. 41, Nr 141, poz. 1492; z 2005 r. Nr 113, poz. 954 i Nr 130, poz. 1087; z 2006 r. Nr 45, poz. 319 i 225, poz. 1635; z 2007 r. Nr 127, poz. 880; z 2008 r. Nr 199, poz. 1227, Nr 201, poz. 1237 i Nr 220, poz. 1413) Rada Miasta Świdwin uchwala, co następuje :

§1.1. Przystępuje się do zmiany miejscowego planu zagospodarowania przestrzennego miasta Świdwin w obszarze III (obręb 005,007) zatwierdzonego uchwałą Nr VI/37/07 Rady Miasta Świdwin z dnia 27 marca 2007 roku i opublikowanego w Dzienniku Urzędowym Województwa Zachodniopomorskiego Nr 58, poz. 931 z dnia 18.05.2007 r. w części obrębu 007 przy ul. Armii Krajowej i Kołobrzeskiej obejmującej symbole :

- 1) 40 UR,S (ul. A. Krajowej) – zmiana nr 3
- 2) 53 P,S,UR (ul. Polna) – zmiana nr 4
- 3) 2 MN,U (ul. Kołobrzeska) – zmiana nr 5

2. Granice obszarów objętych zmianami planu oznaczono nr 3, nr 4 i nr 5 na załączniku graficznym nr 1 do niniejszej uchwały.

§2. Wykonanie Uchwały powierza się Burmistrzowi Miasta Świdwin.


§3. Uchwała wchodzi w życie z dniem podjęcia.

Przewodniczący Rady Miasta

mgr inż. Roman Artyński

MIASTO ŚWIDWIN
obszar III
 skala 1 : 10 000

ZALĄCZNIK NR 1
 DO UCHWAŁY NR XXVII/216/09
 RADY MIASTA ŚWIDWIN
 z dnia 29 kwietnia 2009r

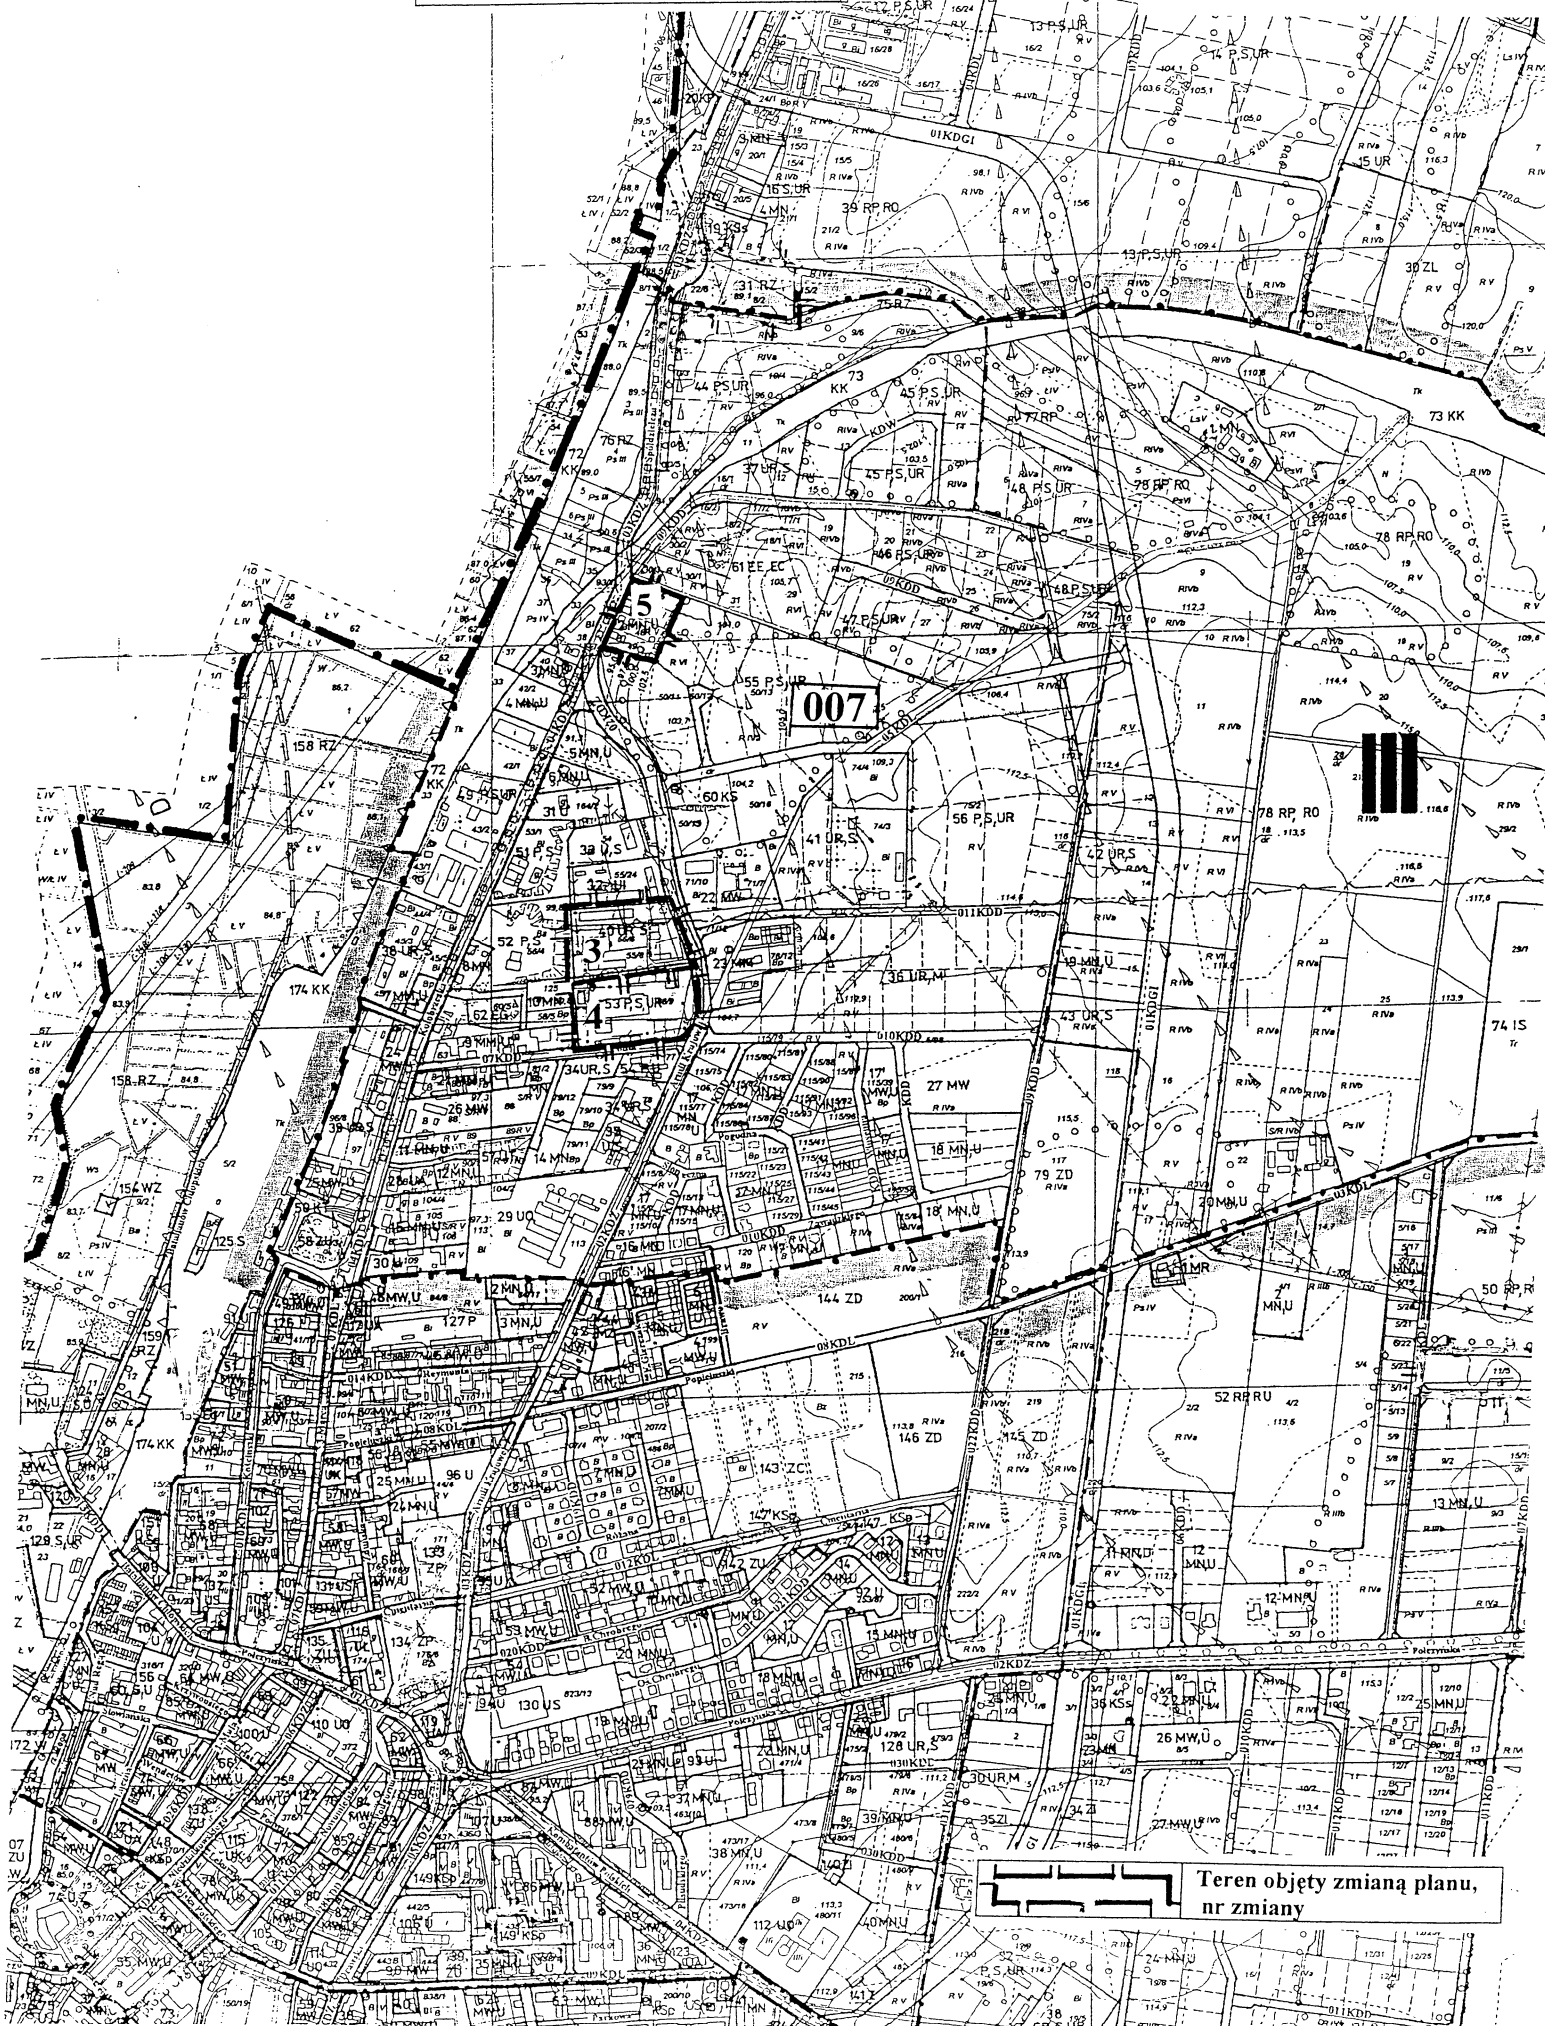

Uzasadnienie

do uchwał nr XXVII/215/09 - nr XXVII/221/09 Rady Miasta Świdwin z dnia 29 kwietnia 2009r w sprawie przystąpienia do sporządzenia zmiany miejscowego planu zagospodarowania przestrzennego miasta Świdwin w obszarach I, III, IV, V, VI, VII, VIII.

W związku z potrzebą zmian przeznaczenia części terenów na inne funkcje niż określone w obowiązujących miejscowych planach zagospodarowania przestrzennego obszarach I-VIII zgodnie z art. 14 w związku z art. 27 ustawy z dnia 27 marca 2003 roku o planowaniu i zagospodarowaniu przestrzennym (Dz. U. Nr 80, poz. 717 z póź. zm.) przed opracowaniem zmiany planu zagospodarowania przestrzennego Rada Miasta podejmuje uchwałę o przystąpieniu do sporządzenia zmiany miejscowego planu zagospodarowania przestrzennego miasta Świdwin.

