

UCHWAŁA NR XXVII / 218 /09
RADY MIASTA ŚWIDWIN
z dnia 29 kwietnia 2009 roku

w sprawie przystąpienia do sporządzenia zmiany miejscowego planu zagospodarowania przestrzennego miasta Świdwin w obszarze V

Na podstawie art. 14 ust. 1 i 2 w związku z art. 27 ustawy z dnia 27 marca 2003 roku o planowaniu i zagospodarowaniu przestrzennym (Dz. U. Nr 80, poz. 717; z 2004 r. Nr 6, poz. 41, Nr 141, poz. 1492; z 2005 r. Nr 113, poz. 954 i Nr 130, poz. 1087; z 2006 r. Nr 45, poz. 319 i 225, poz. 1635; z 2007 r. Nr 127, poz. 880; z 2008 r. Nr 199, poz. 1227, Nr 201, poz. 1237 i Nr 220, poz. 1413) Rada Miasta Świdwin uchwala, co następuje :

§1.1. Przystępuje się do zmiany miejscowego planu zagospodarowania przestrzennego miasta Świdwin w obszarze V (obręb 008, 009) zatwierdzonego uchwałą Nr XXXII/250/05 Rady Miasta Świdwin z dnia 28 lipca 2005 roku i opublikowanego w Dzienniku Urzędowym Województwa Zachodniopomorskiego Nr 73, poz. 1550 z dnia 15.09.2005 r. oraz zmienionego uchwałą Nr XIII/126/08 Rady Miasta Świdwin z dnia 27 lutego 2008 roku opublikowaną w Dzienniku Urzędowym Województwa Zachodniopomorskiego Nr 40, poz. 865 z dnia 15.04.2008r. w części obrębu 009 obejmującej symbole:

- 1) 50 MW,U (ul. 3 Marca) – zmiana nr 9
- 2) 69 MW,U (ul. Kościuszki) – zmiana nr 10
- 3) 8 MN,U (ul. A. Krajowej) – zmiana nr 11
- 4) 42 MW,U (ul. A. Krajowej) – zmiana nr 12
- 5) 10 MN,U (ul. B. Chrobrego) – zmiana nr 13
- 6) 149' KSp (ul. Wojska Polskiego) – zmiana nr 14

2. Granice obszarów objętych zmianami planu oznaczono od nr 9 do nr 14 na załączniku graficznym nr 1 do niniejszej uchwały.

§2. Wykonanie Uchwały powierza się Burmistrzowi Miasta Świdwin.

§3. Uchwała wchodzi w życie z dniem podjęcia.

Przewodniczący Rady Miasta

mgr inż. Roman Artyński


MIASTO ŚWIDWIN


obszar V

skala 1 : 10 000

ZAŁĄCZNIK NR 1

DO UCHWAŁY NR XXVII/218/09
RADY MIASTA ŚWIDWIN
z dnia 29 kwietnia 2009r

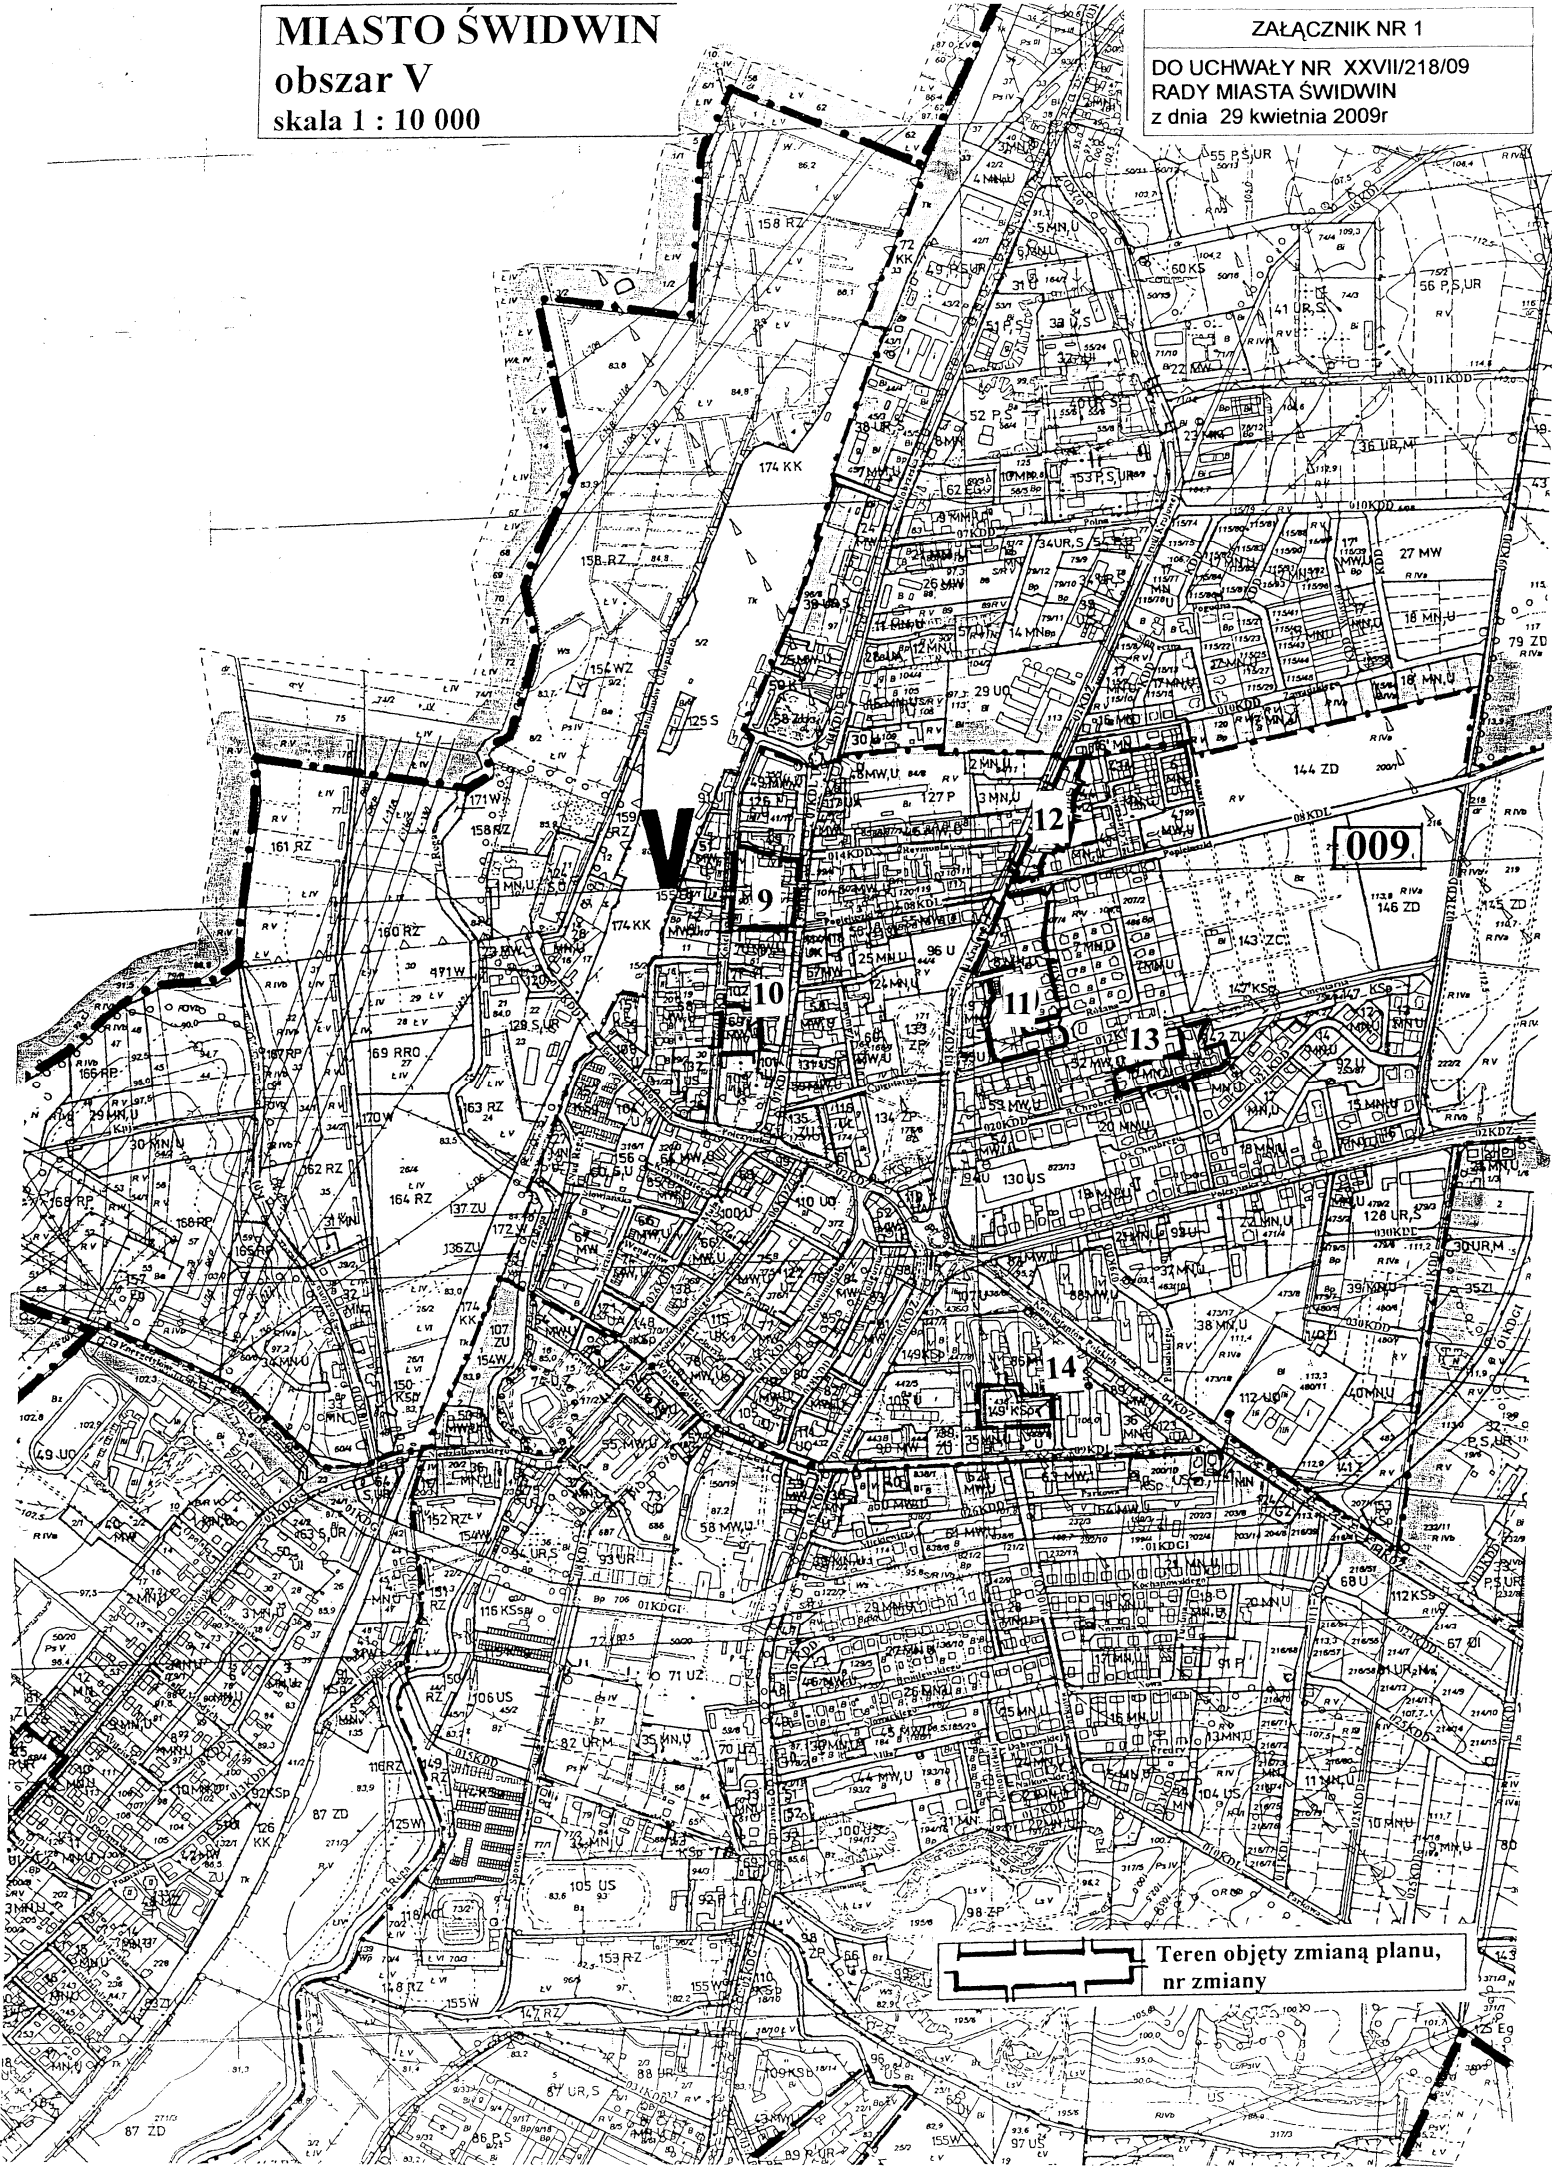

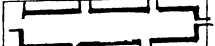 Teren objęty zmianą planu,
nr zmiany

Uzasadnienie

do uchwał nr XXVII/215/09 - nr XXVII/221/09 Rady Miasta Świdwin z dnia 29 kwietnia 2009r w sprawie przystąpienia do sporządzenia zmiany miejscowego planu zagospodarowania przestrzennego miasta Świdwin w obszarach I, III, IV, V, VI, VII, VIII.

W związku z potrzebą zmian przeznaczenia części terenów na inne funkcje niż określone w obowiązujących miejscowych planach zagospodarowania przestrzennego obszarach I-VIII zgodnie z art. 14 w związku z art. 27 ustawy z dnia 27 marca 2003 roku o planowaniu i zagospodarowaniu przestrzennym (Dz. U. Nr 80, poz. 717 z póź. zm.) przed opracowaniem zmiany planu zagospodarowania przestrzennego Rada Miasta podejmuje uchwałę o przystąpieniu do sporządzenia zmiany miejscowego planu zagospodarowania przestrzennego miasta Świdwin.

