

UCHWAŁA NR XXXIII / 245 /09
RADY MIASTA ŚWIDWIN
z dnia 9 października 2009 roku

dotycząca zmiany Uchwały Nr XXVII/217/09 z dnia 29 kwietnia 2009r w sprawie przystąpienia do sporządzenia zmiany miejscowego planu zagospodarowania przestrzennego miasta Świdwin w obszarze IV.

Na podstawie art. 14 ust. 1 i 2 w związku z art. 27 ustawy z dnia 27 marca 2003 roku o planowaniu i zagospodarowaniu przestrzennym (Dz. U. Nr 80, poz. 717; z 2004 r. Nr 6, poz. 41, Nr 141, poz. 1492; z 2005 r. Nr 113, poz. 954 i Nr 130, poz. 1087; z 2006 r. Nr 45, poz. 319 i 225, poz. 1635; z 2007 r. Nr 127, poz. 880; z 2008 r. Nr 199, poz. 1227, Nr 201, poz. 1237 i Nr 220, poz. 1413) Rada Miasta Świdwin uchwala, co następuje:

§1.1. W uchwale w sprawie zmiany Uchwały Nr XXVII/217/09 z dnia 29 kwietnia 2009r w sprawie przystąpienia do sporządzenia zmiany miejscowego planu zagospodarowania przestrzennego miasta Świdwin w obszarze IV dotychczasowy §1 otrzymuje brzmienie: „Przystępuje się do zmiany miejscowego planu zagospodarowania przestrzennego miasta Świdwin w obszarze IV (obręb 006, 010, 011) zatwierdzonego uchwałą Nr XL/310/06 Rady Miasta Świdwin z dnia 21 kwietnia 2006 roku i opublikowanego w Dzienniku Urzędowym Województwa Zachodniopomorskiego Nr 74, poz. 1317 z dnia 02.06.2006 r. oraz zmienionego uchwałą Nr XIII/125/08 Rady Miasta Świdwin z dnia 27 lutego 2008 roku opublikowaną w Dzienniku Urzędowym Województwa Zachodniopomorskiego Nr 40, poz. 864 z dnia 15.04.2008r. w części obrębu 010 przy ul. Spacerowej obejmującej symbol : 50 RP,RU – zmiana nr 6 w części obrębu 011 obejmującej symbole :

- 1) 28 MW (ul. Połczyńska) – zmiana nr 7
- 2) 37 KSG (ul. Kom. Polskich) – zmiana nr 8
- 3) 32 P,S,UR (ul. Kom. Polskich) – zmiana nr 8A

2. Granice obszarów objętych zmianami planu oznaczono nr 6, nr 7 , nr 8 i nr 8A na załączniku graficznym nr 1 do niniejszej uchwały”.

§2. Wykonanie Uchwały powierza się Burmistrzowi Miasta Świdwin.

§3. Uchwała wchodzi w życie z dniem podjęcia.

Projekt uchwały zgodny jest z przepisami prawa



ADWOKAT
różn. prawny
mgr Zdzisław Mikucki

Przewodniczący Rady Miasta

mgr inż. Roman Artyński

MIASTO ŚWIDWIN
obszar IV
skala 1 : 10 000

ZALĄCZNIK NR 1
DO UCHWAŁY NR XXXIII/245/09
RADY MIASTA ŚWIDWIN
z dnia 9 października 2009r

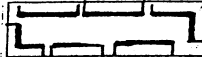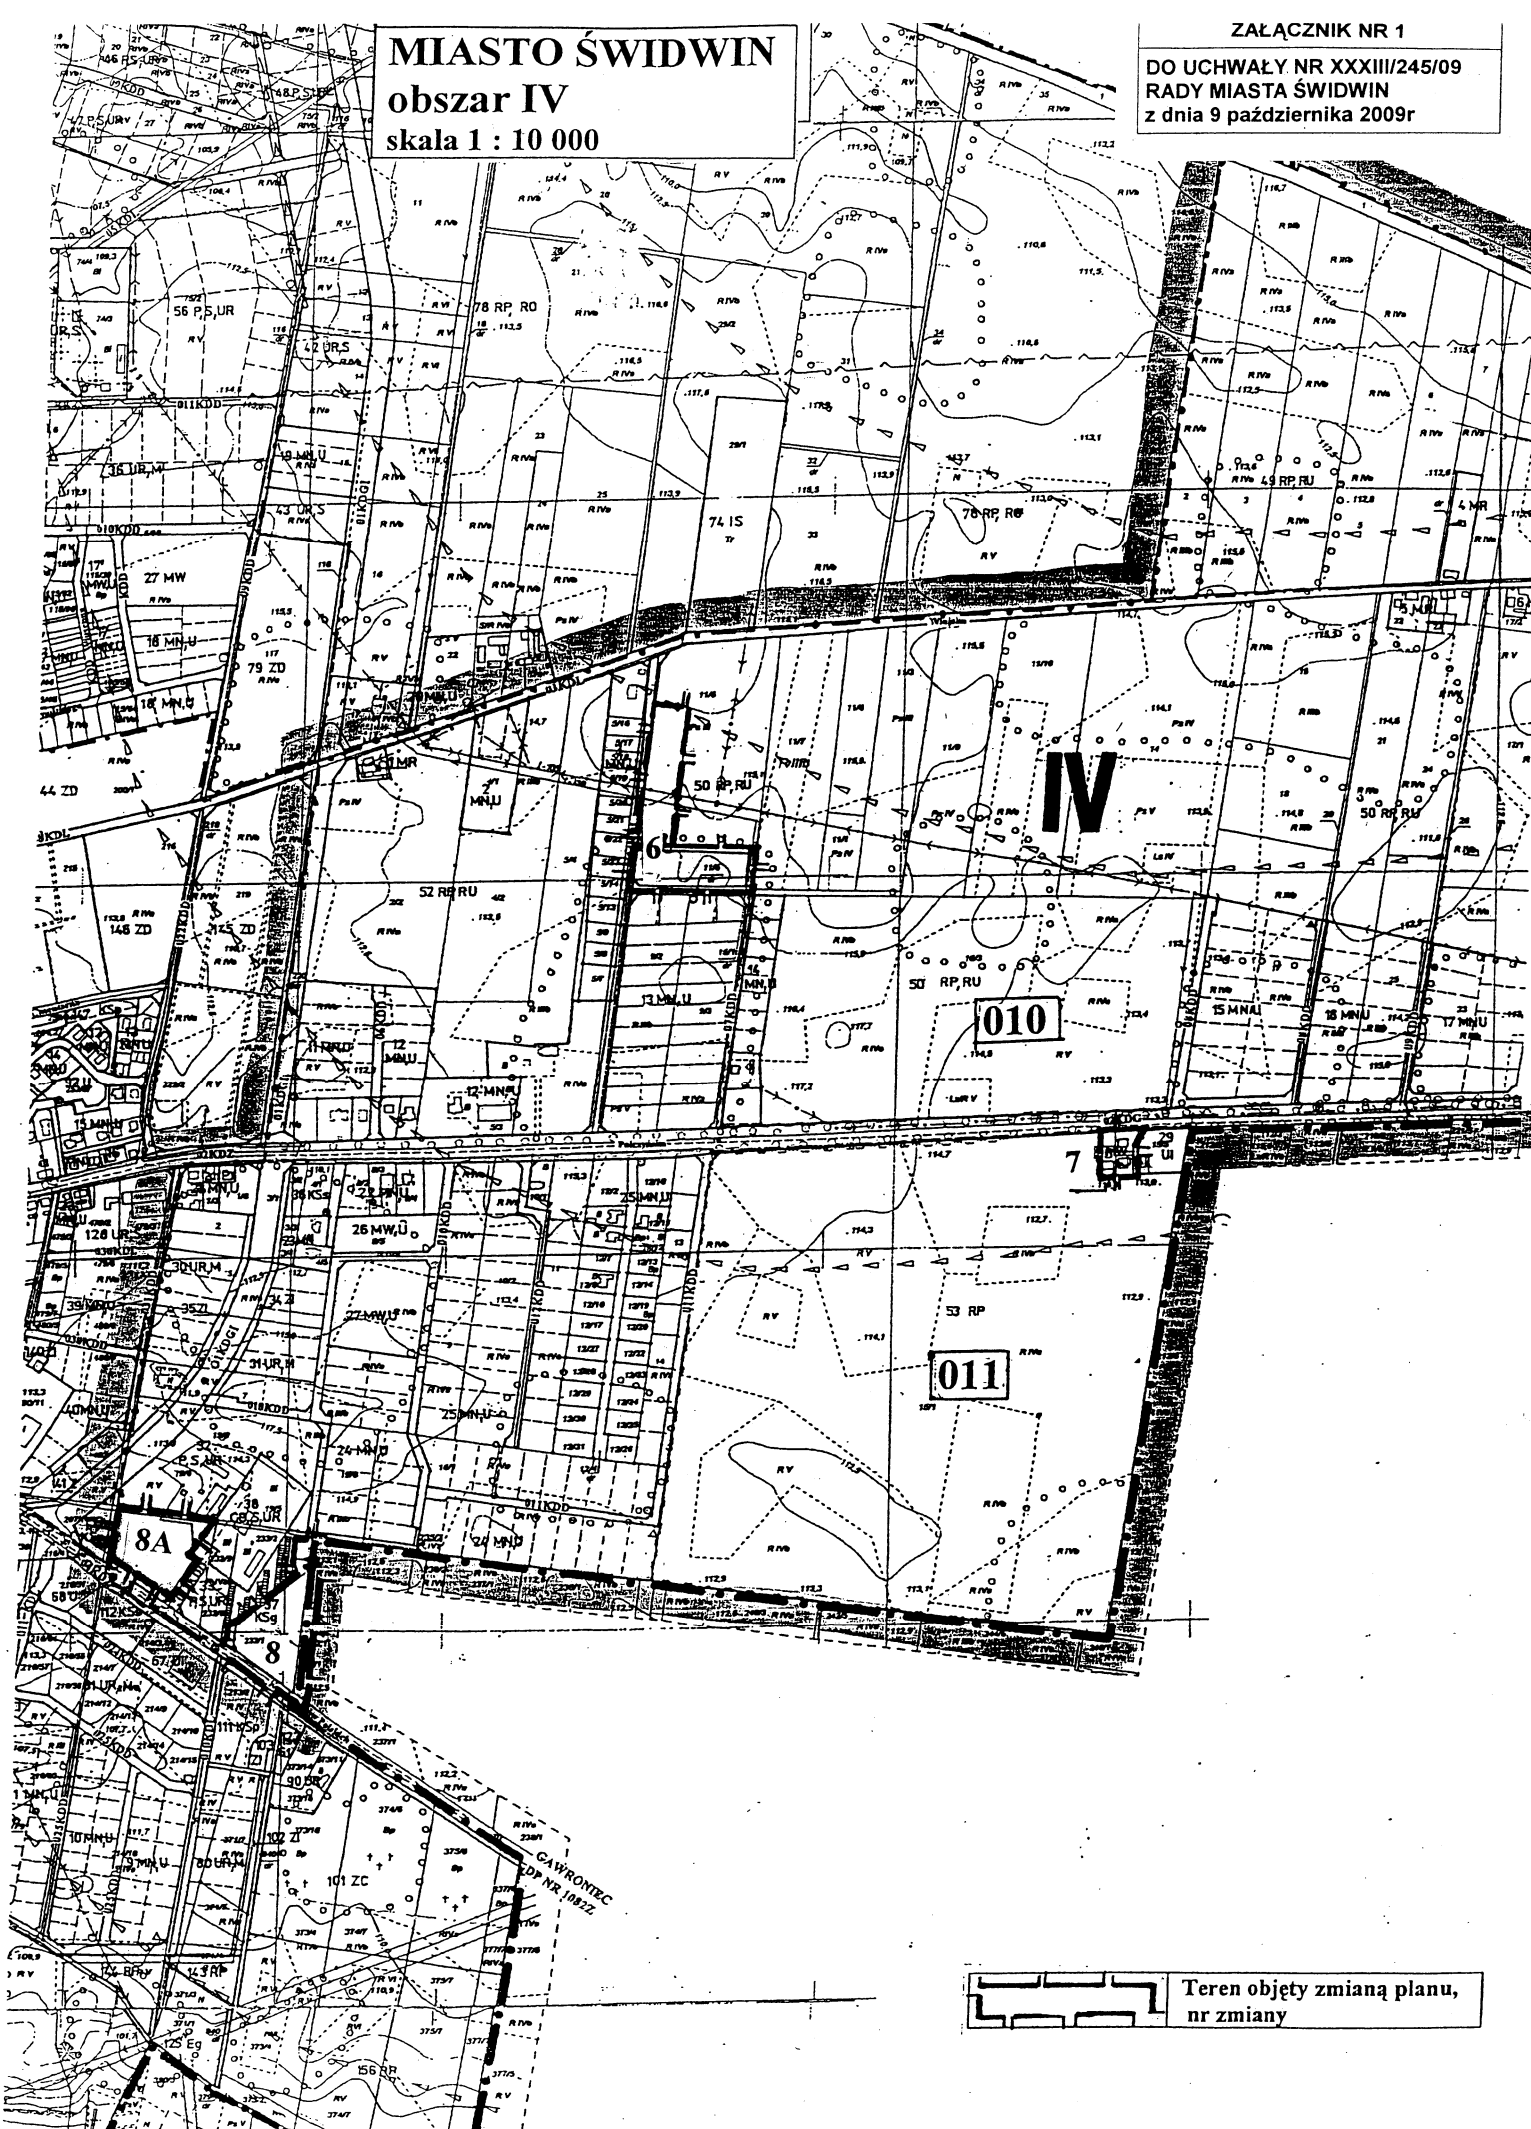

Teren objęty zmianą planu,
nr zmiany

Uzasadnienie

do uchwały nr XXXIII/245/09 Rady Miasta Świdwin z dnia 9 października 2009r dotyczącej zmiany uchwały Nr XXVII/217/09 z dnia 29 kwietnia 2009r w sprawie przystąpienia do sporządzenia zmiany miejscowego planu zagospodarowania przestrzennego miasta Świdwin w obszarze IV.

29 kwietnia 2009 roku Rada Miasta Świdwin podjęła uchwałę Nr XXVII/217/09 z dnia 29 kwietnia 2009r w sprawie przystąpienia do sporządzenia zmiany miejscowego planu zagospodarowania przestrzennego miasta Świdwin w obszarze IV.

Po rozpatrzeniu uzupełnionego wniosku przez właściciela działki nr 232/11, obręb geodezyjny 011 zachodzi potrzeba zmiany dotychczasowego przeznaczenia części terenu w obowiązującym miejscowym planie zagospodarowania przestrzennego na inną funkcję dlatego wprowadza się dodatkową zmianę nr 8A. Zgodnie z art. 14 w związku z art. 27 ustawy z dnia 27 marca 2003 roku o planowaniu i zagospodarowaniu przestrzennym (Dz. U. Nr 80, poz. 717 z póź. zm.) przed opracowaniem zmiany planu zagospodarowania przestrzennego Rada Miasta podejmuje uchwałę o przystąpieniu do sporządzenia zmiany miejscowego planu zagospodarowania przestrzennego miasta Świdwin.

BURMISTRZ MIASTA


mgr Jan Owsiak