


m. ŚWIDWIN

ZAŁĄCZNIK NR 2
DO UCHWAŁY NR XLII/294/2010
RADY MIASTA ŚWIDWIN
z dnia 26 kwietnia 2010 roku

WYRYS
ZE ZMIANY STUDIUM
UWARUNKOWAŃ
I KIERUNKÓW
ZAGOSPODAROWANIA
PRZESTRZENNEGO

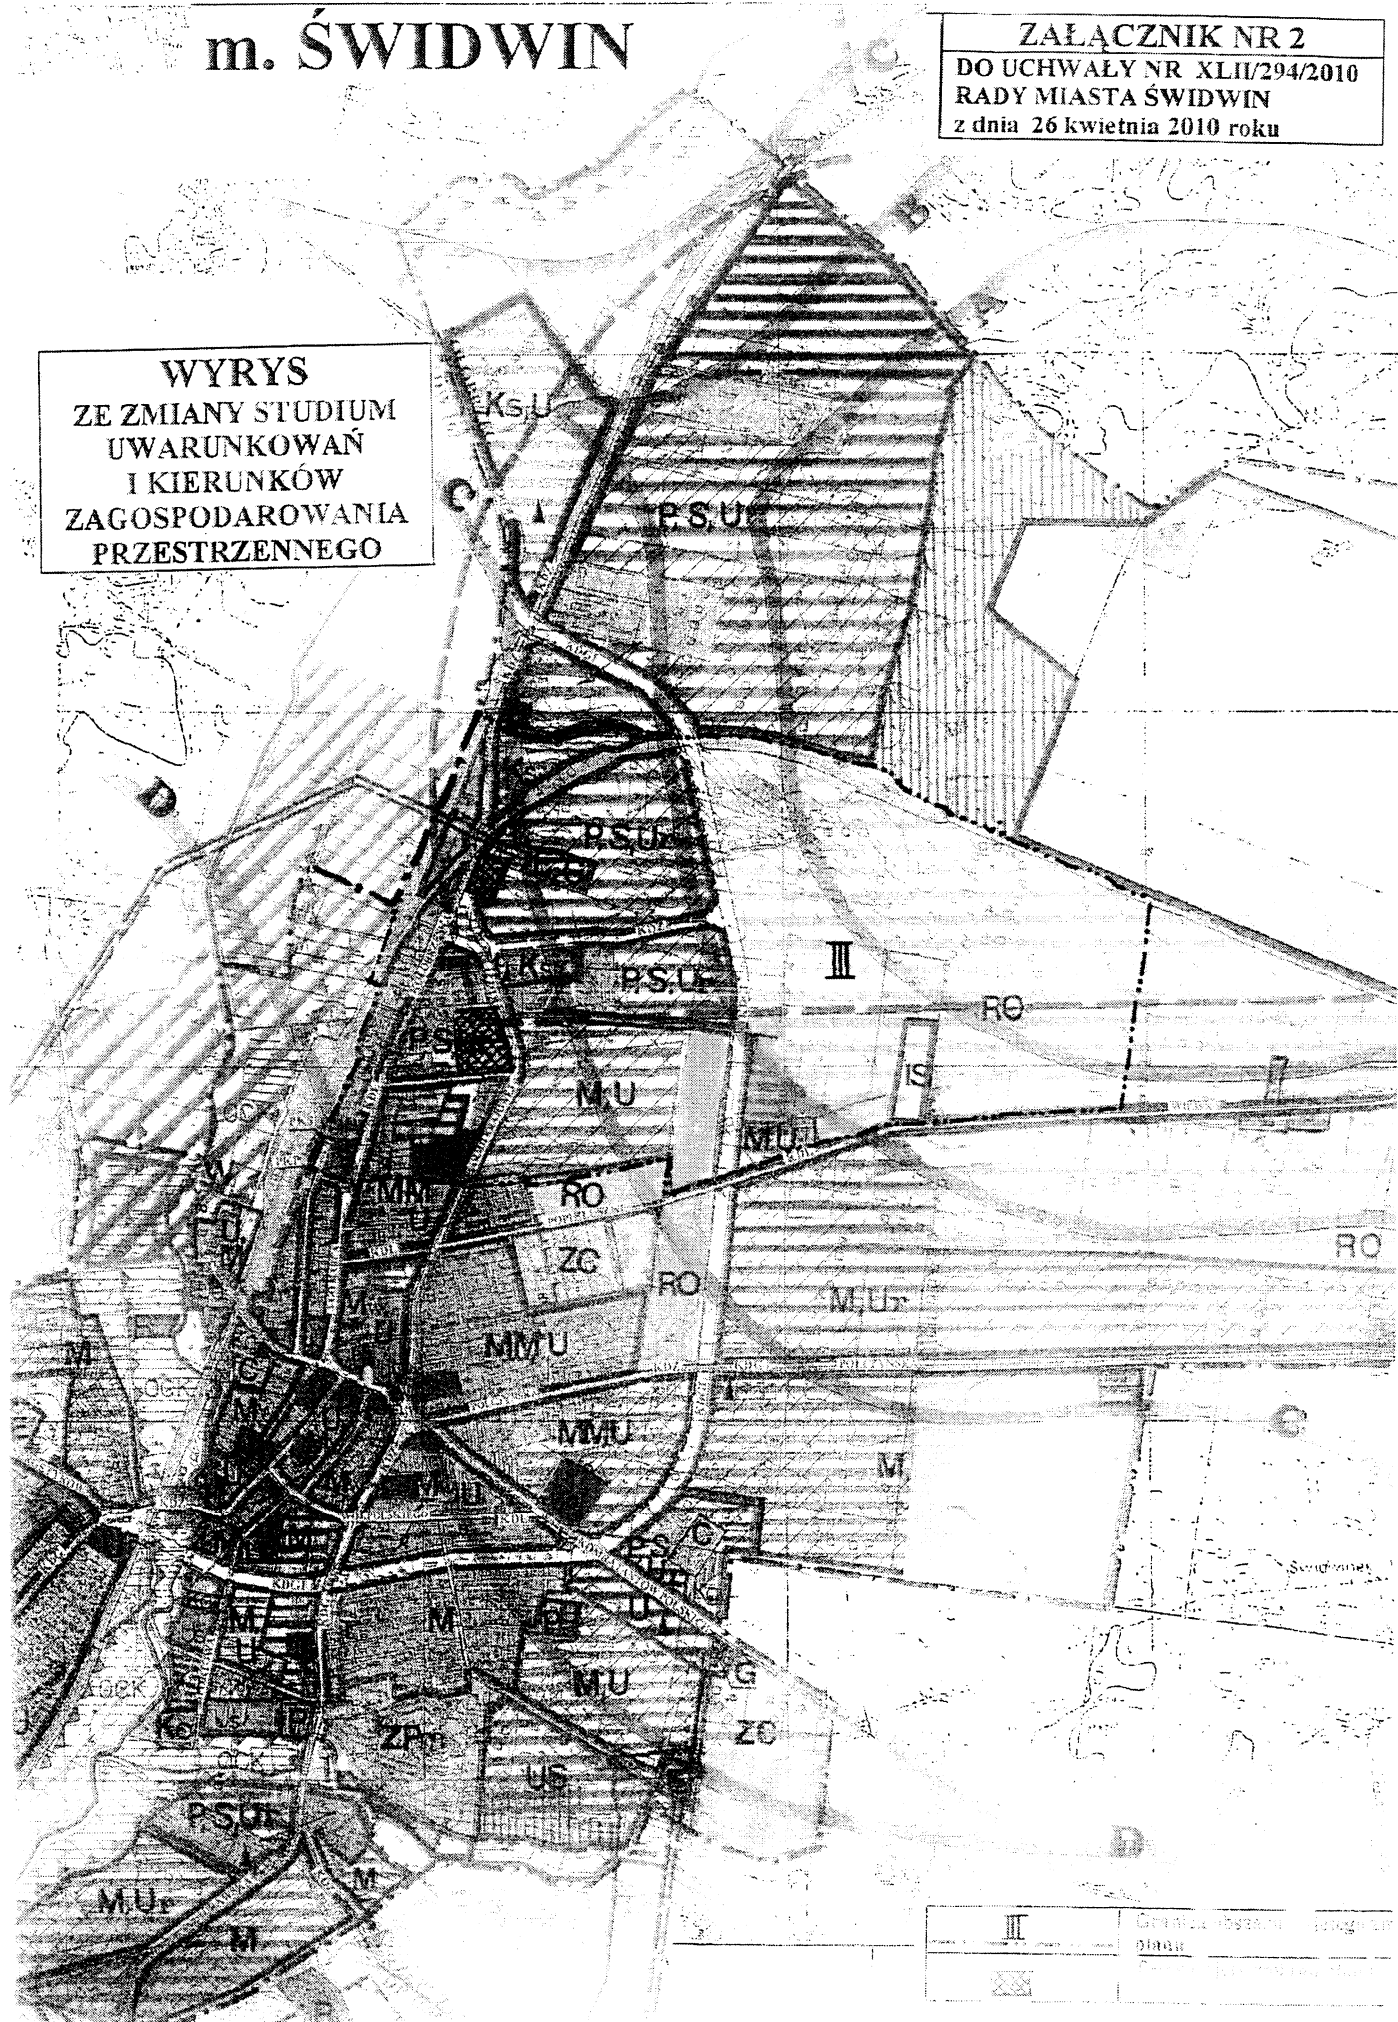

III	Gruntowa obszar	zoning
	obszar	