


# m. ŚWIDWIN

ZAŁĄCZNIK NR 2  
DO UCHWAŁY NR XLII/295/2010  
RADY MIASTA ŚWIDWIN  
z dnia 26 kwietnia 2010 roku

**WYRYS**  
ZE ZMIANY STUDIUM  
UWARUNKOWAŃ  
I KIERUNKÓW  
ZAGOSPODAROWANIA  
PRZESTRZENNEGO

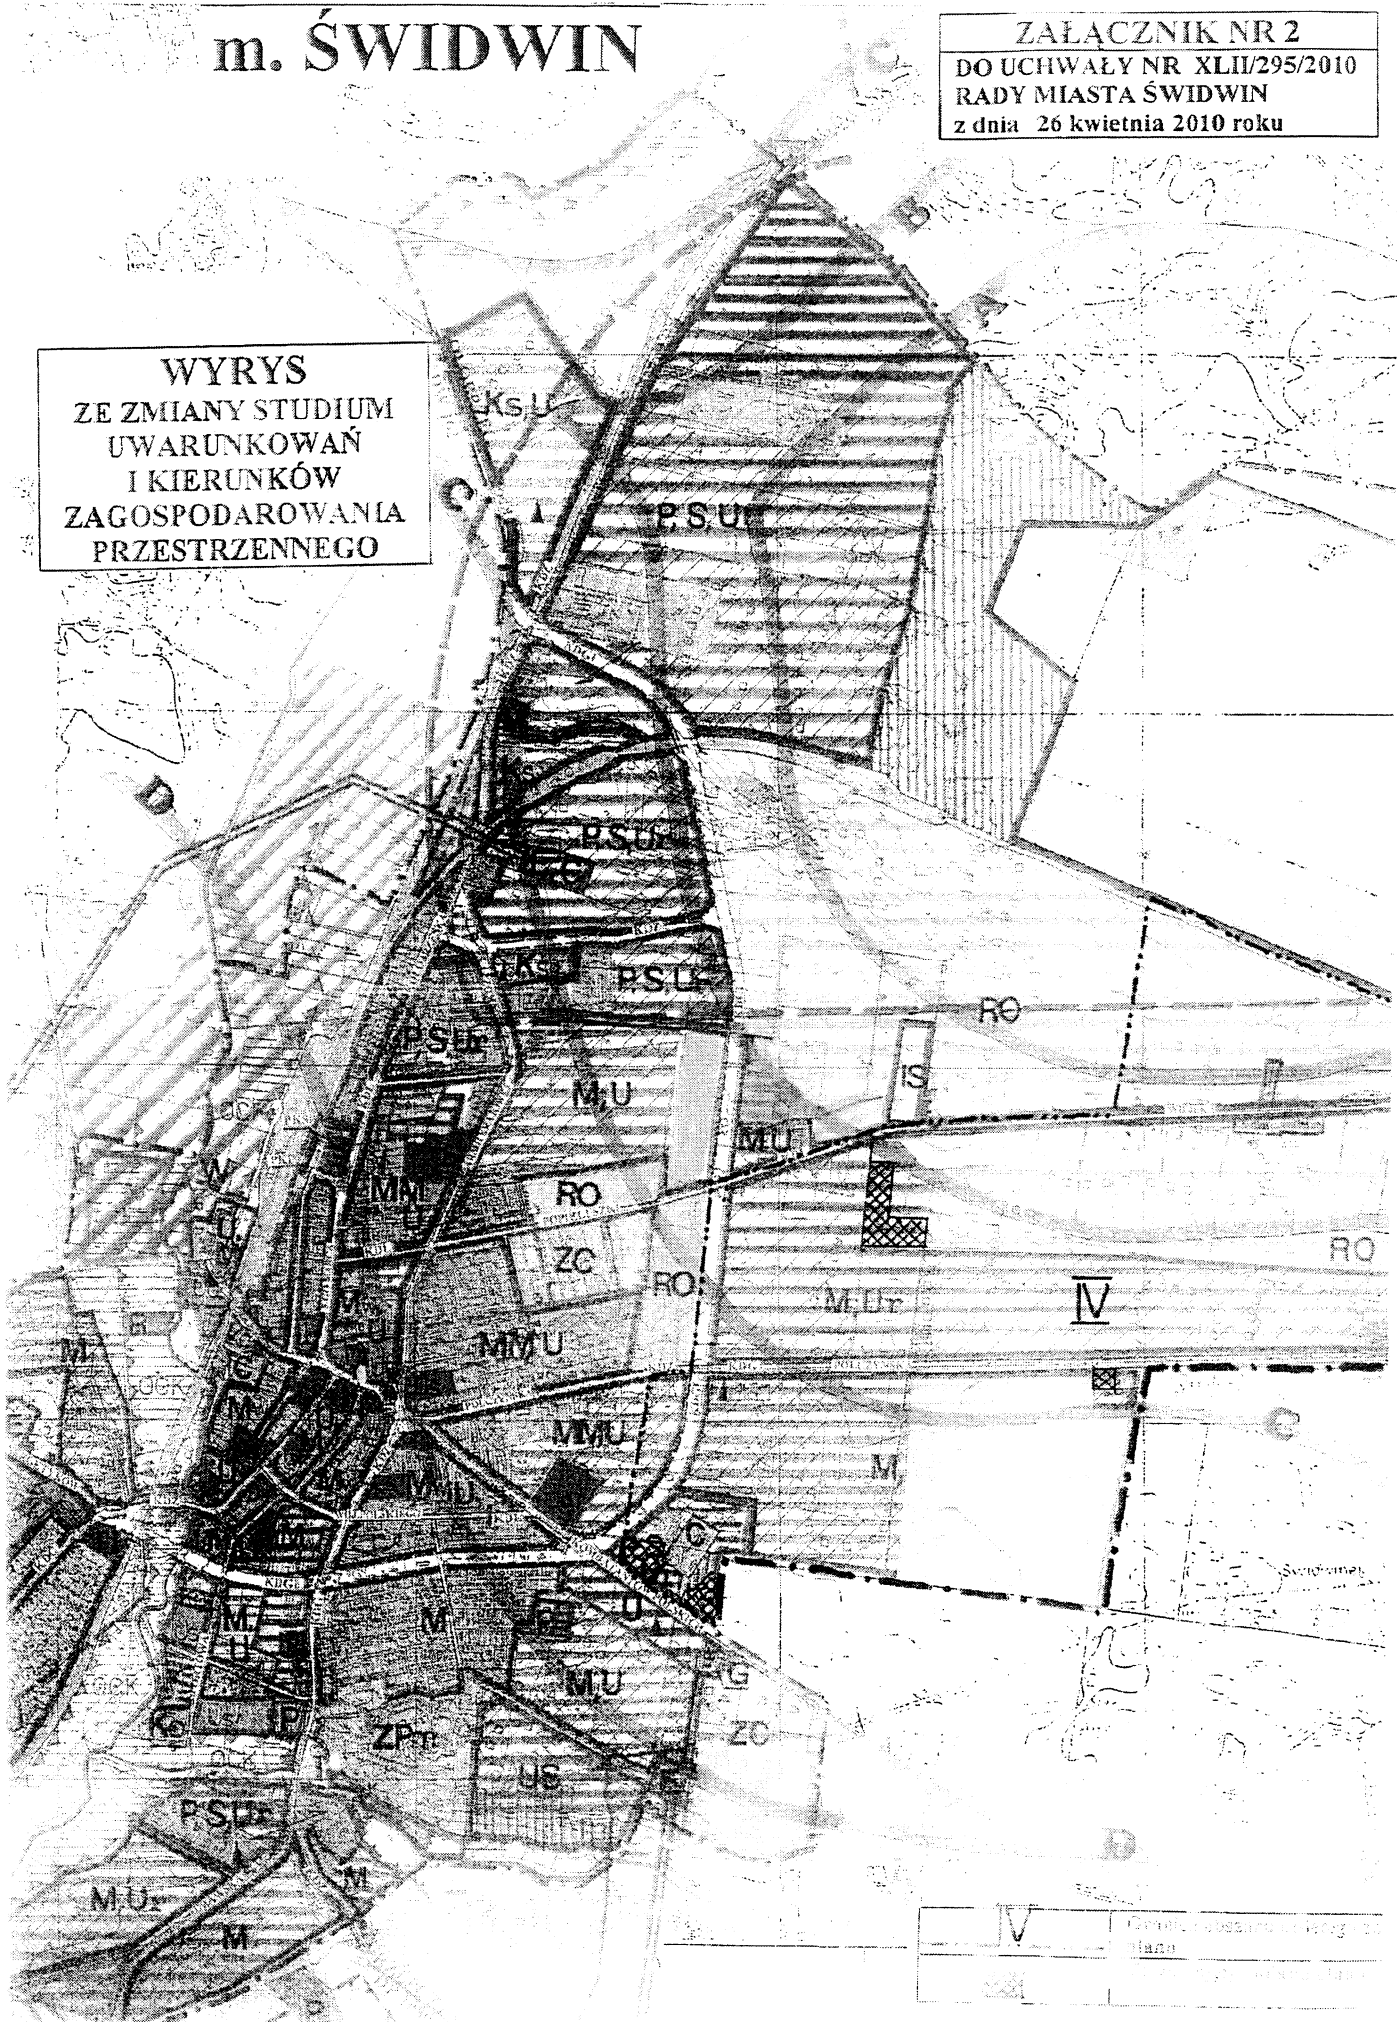

V	Granice obszarów planów zagospodarowania przestrzennego
VI	Granice obszarów planów zagospodarowania przestrzennego