


m. ŚWIDWIN

ZAŁĄCZNIK NR 2
DO UCHWAŁY NR XLII/296/2010
RADY MIASTA ŚWIDWIN
z dnia 26 kwietnia 2010 roku

WYRYS
ZE ZMIANY STUDIUM
UWARUNKOWAŃ
I KIERUNKÓW
ZAGOSPODAROWANIA
PRZESTRZENNEGO

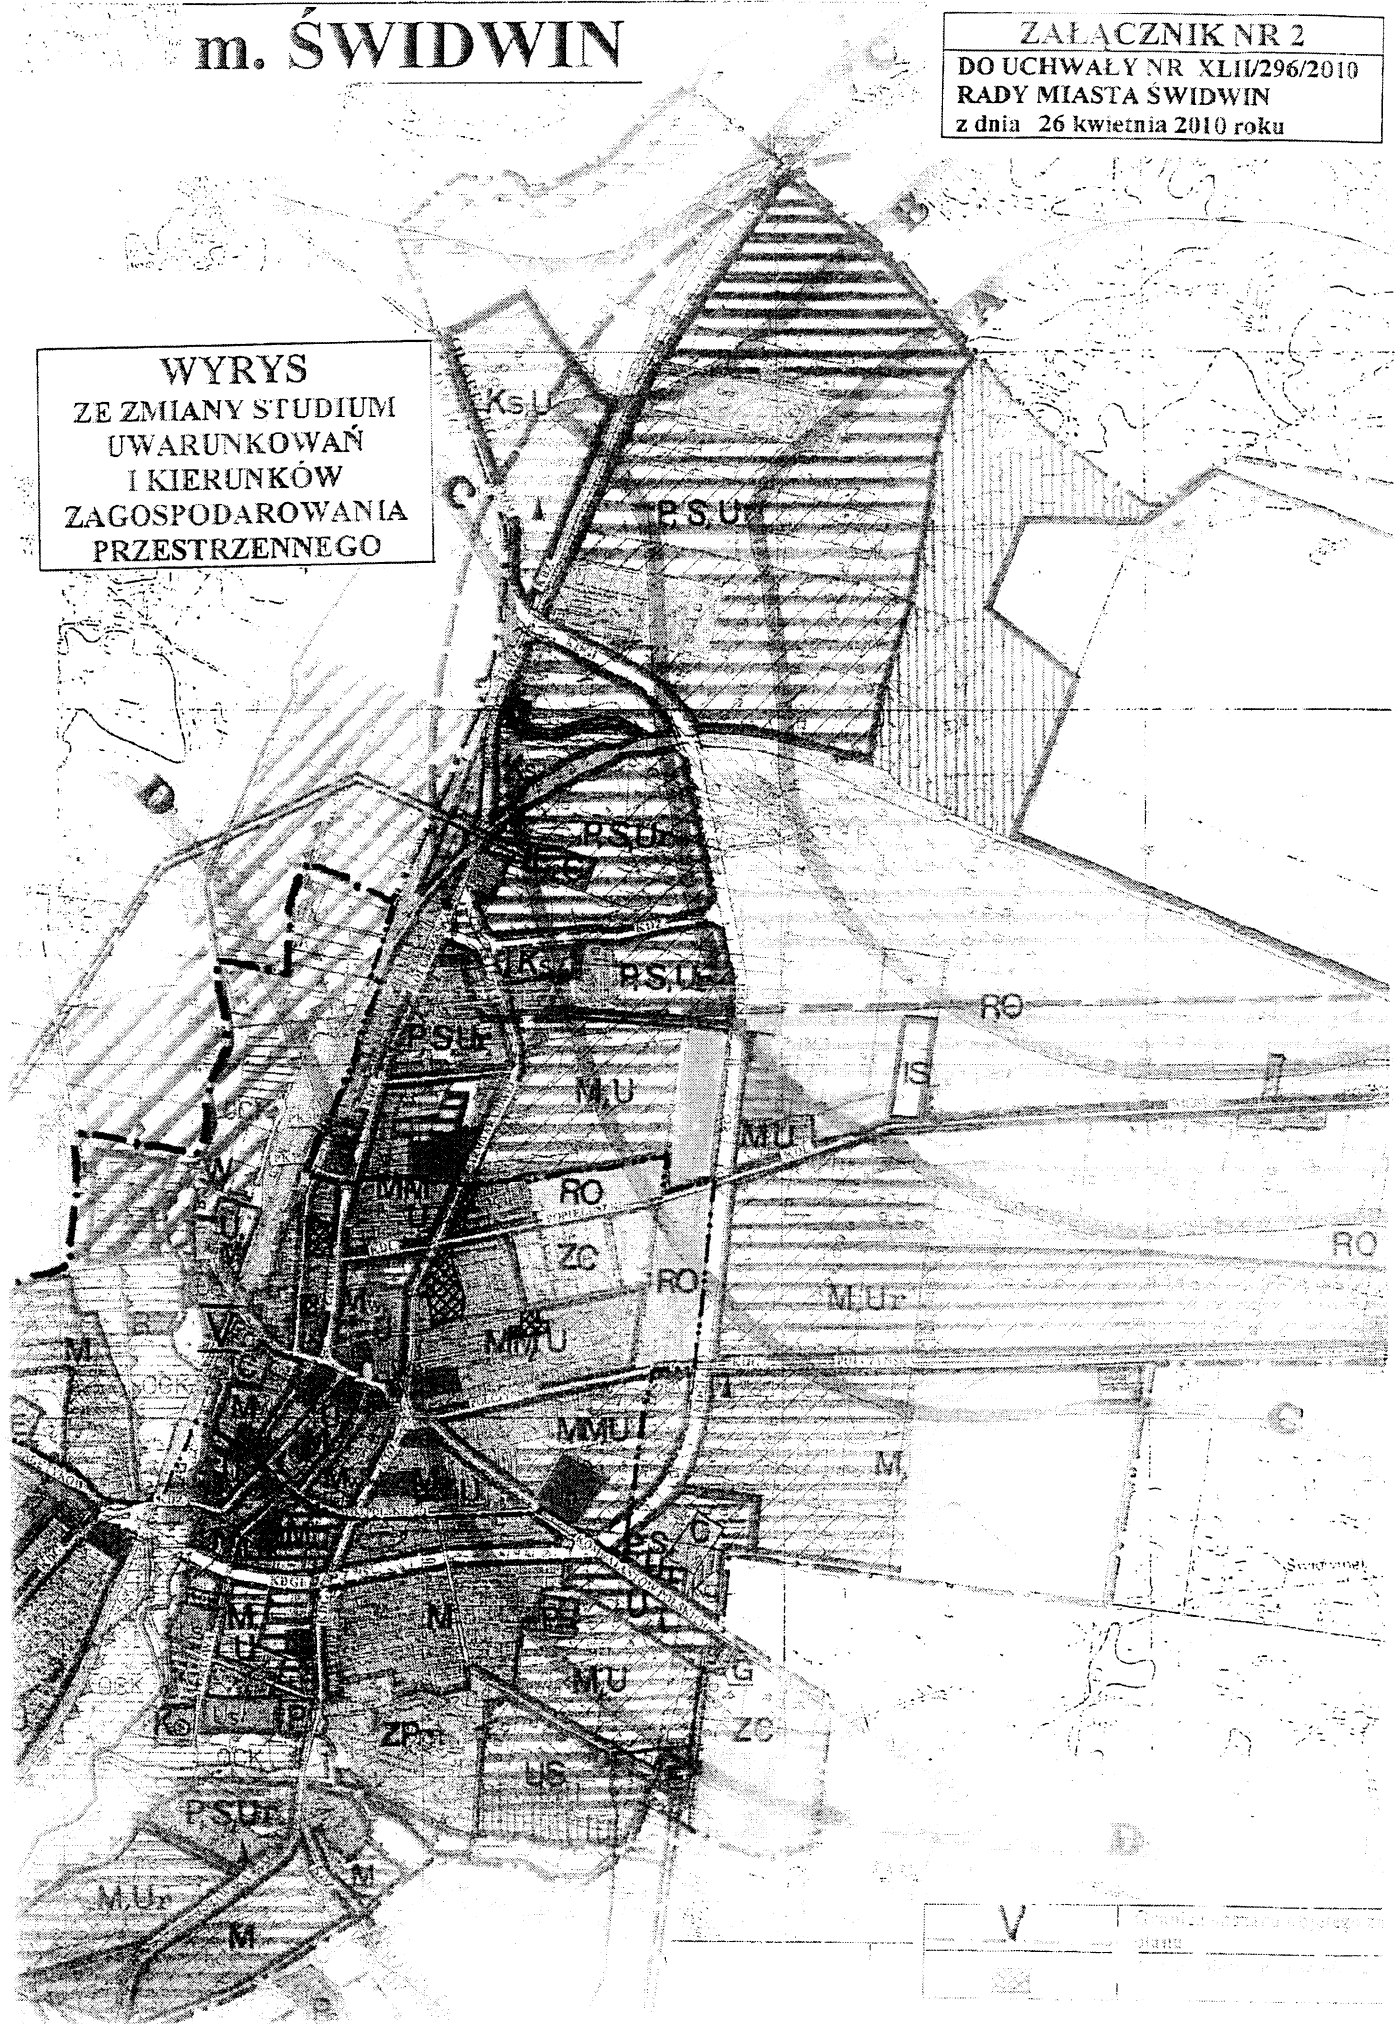

V	Symbol oznaczający obszar planu
	Symbol oznaczający obszar planu