



**WYRYS
ZE ZMIANY STUDIUM
UWARUNKOWAŃ
I KIERUNKÓW
ZAGOSPODAROWANIA
PRZESTRZENNEGO**

**ZAŁĄCZNIK NR 2
DO UCHWAŁY NR XLII/297/2010
RADY MIASTA ŚWIDWIN
z dnia 26 kwietnia 2010 roku**

m. ŚWIDWIN

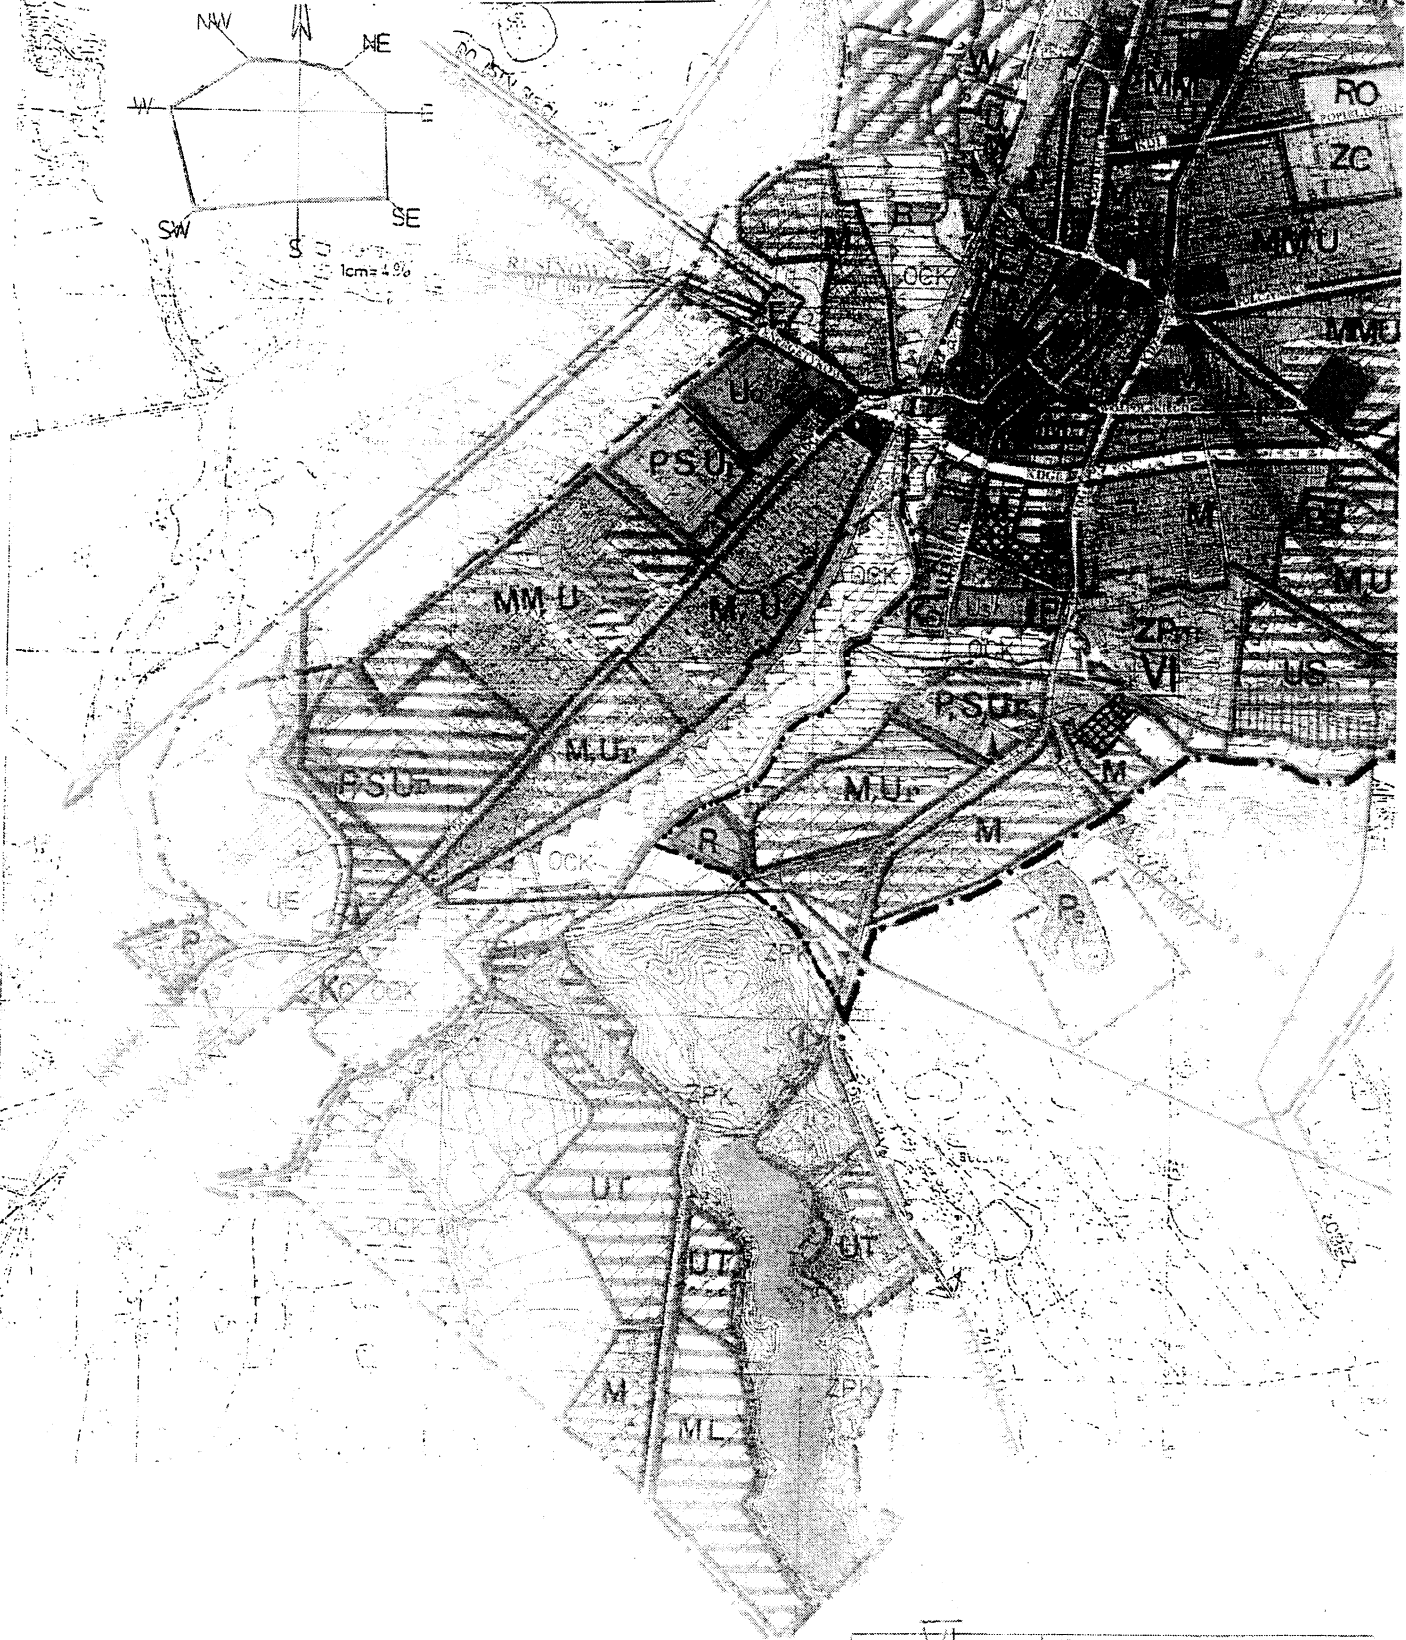

Stacja
RESKO

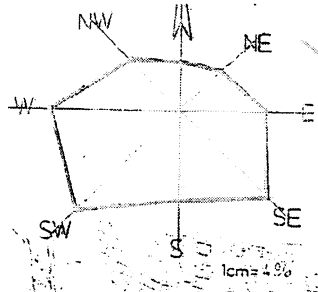

	Działki oznaczone w studium
	Cztery walcymy do planu