


WYRYS
 ZE ZMIANY STUDIUM
 UWARUNKOWAŃ
 I KIERUNKÓW
 ZAGOSPODAROWANIA
 PRZESTRZENNEGO

ZALĄCZNIK NR 2
 DO UCHWAŁY NR XLII/299/2010
 RADY MIASTA ŚWIDWIN
 z dnia 26 kwietnia 2010 roku

m. ŚWIDWIN

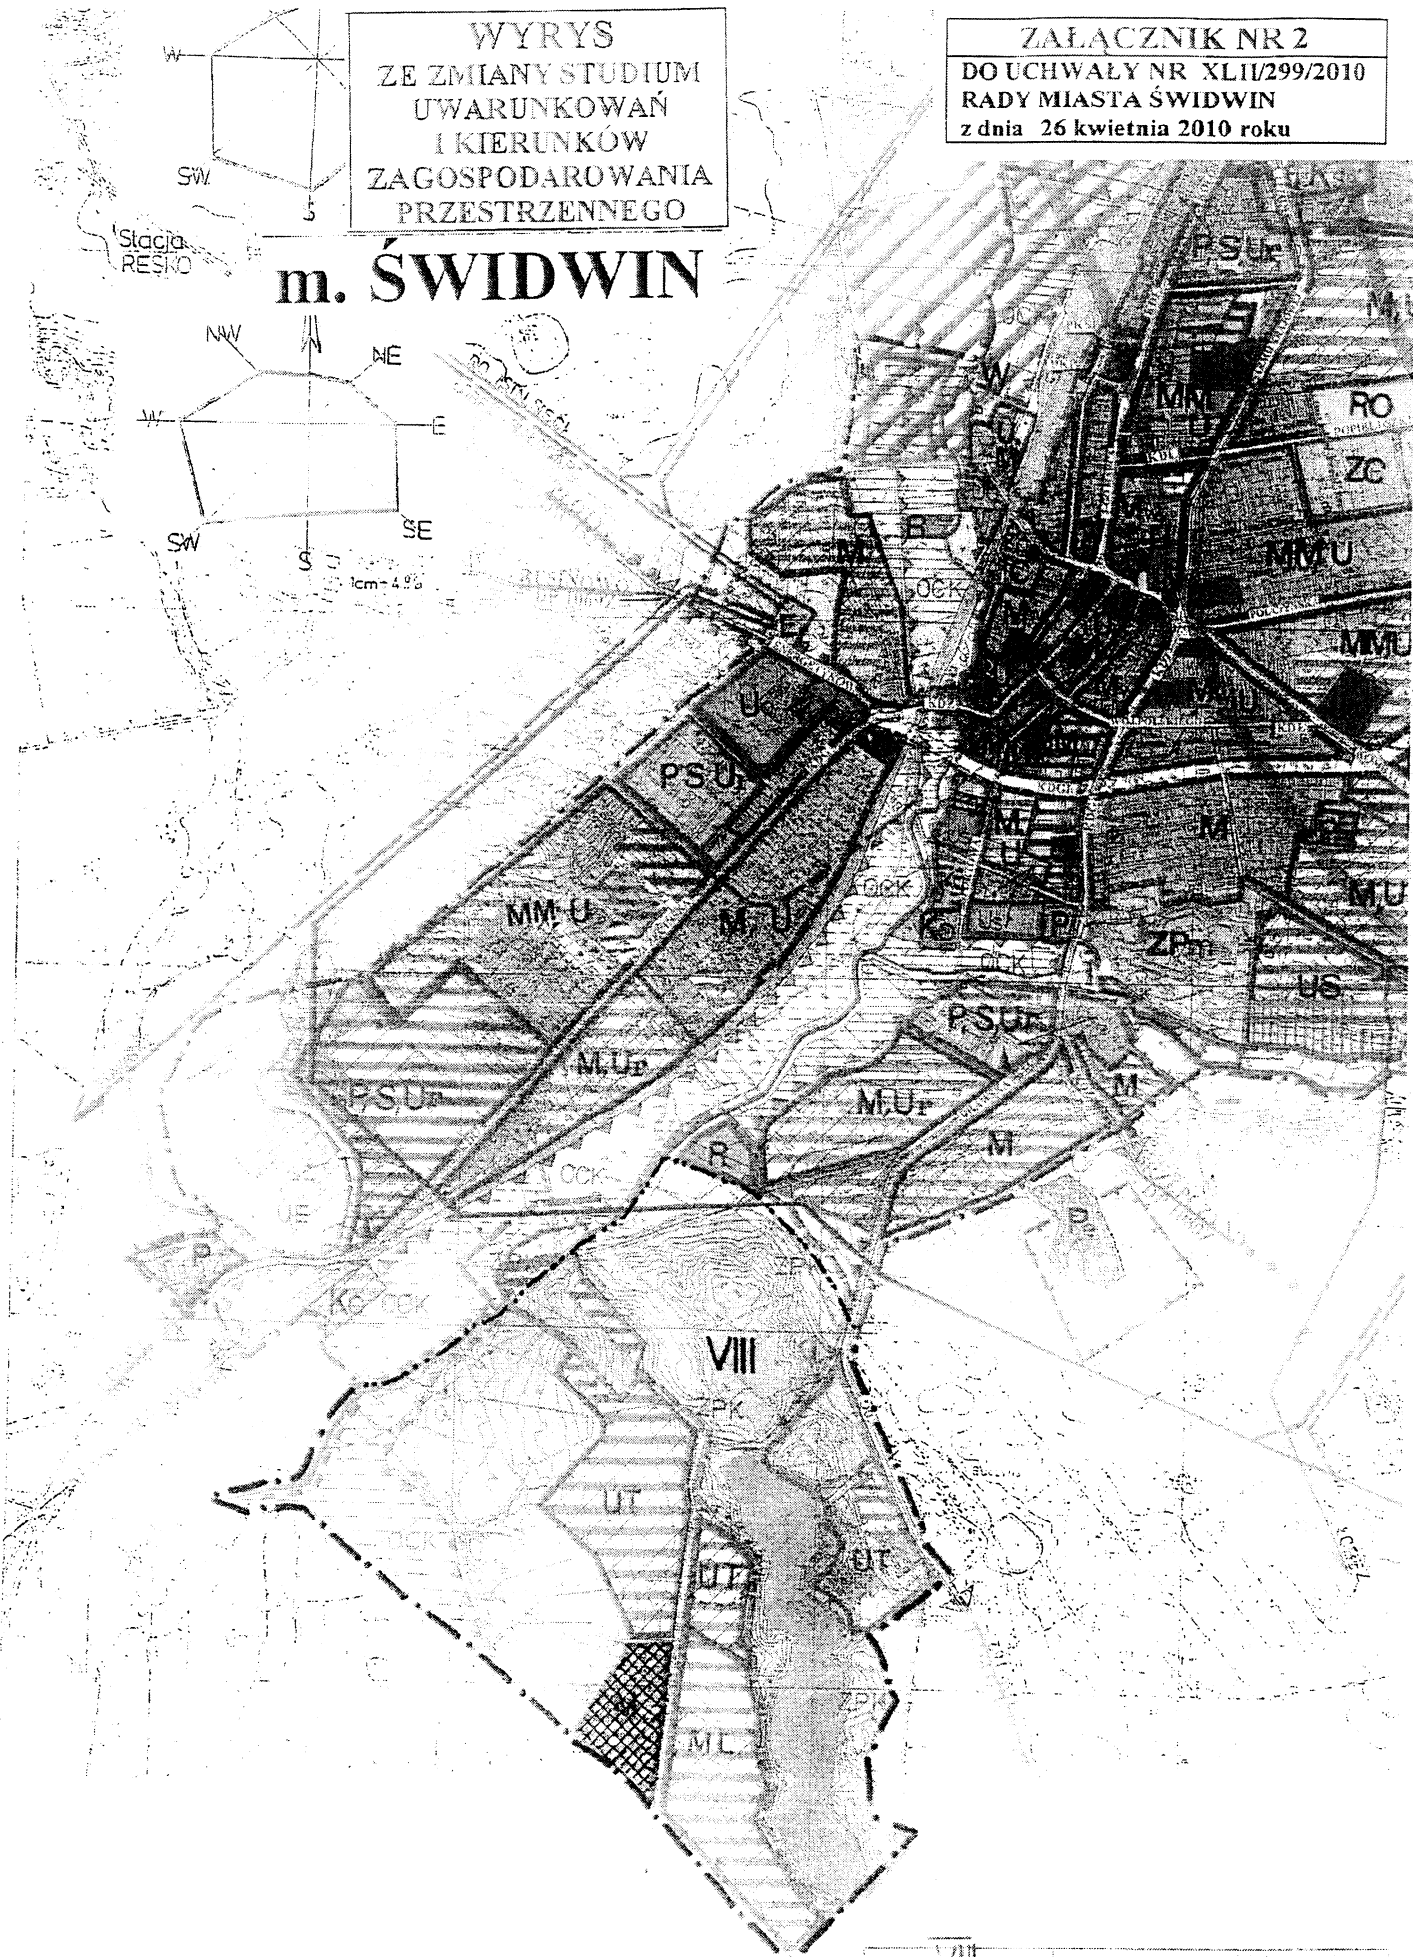

VIII	obszar planowanej zabudowy
■	obszar zabudowy zabudowy