

# MIASTO ŚWIDWIN

## Miejscowy plan zagospodarowania przestrzennego



OBSZAR VI - obręb 012 i 014

ZAŁĄCZNIK NR 1
DO UCHWAŁY NR XXVII/219/05..
RADY MIASTA ŚWIDWIN
z dnia 25.04.2005R.
ARKUSZE 1 : 14

skala 1 : 1 000



ROZKŁAD ARKUSZY

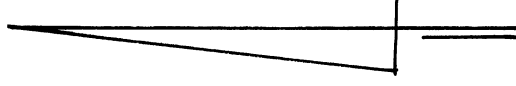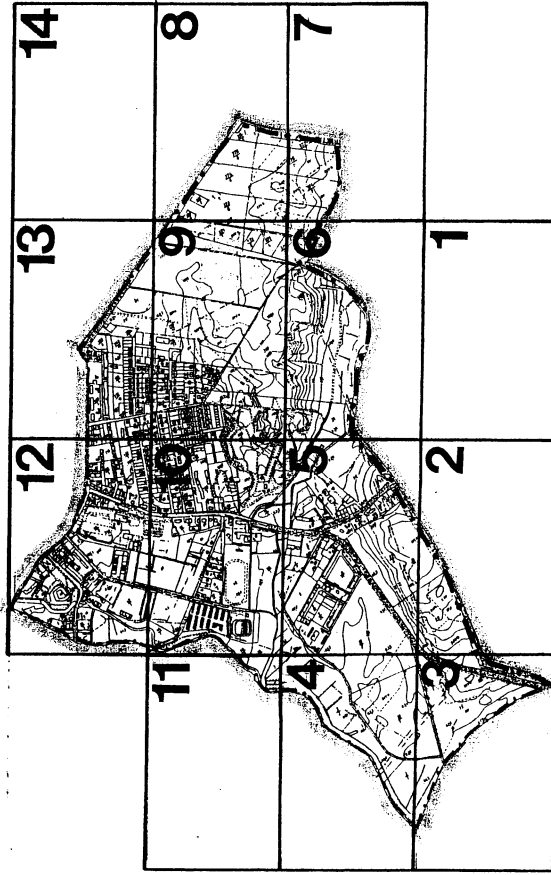


12	13	14
10	9	8
5	6	7
1	2	3

ARK. 1 MIASTO ŚWIDWIN

MIEJSCOWY PLAN ZAGOSPODAROWANIA PRZESTRZENNEGO  
OBSZARU VI



6		
2	1	

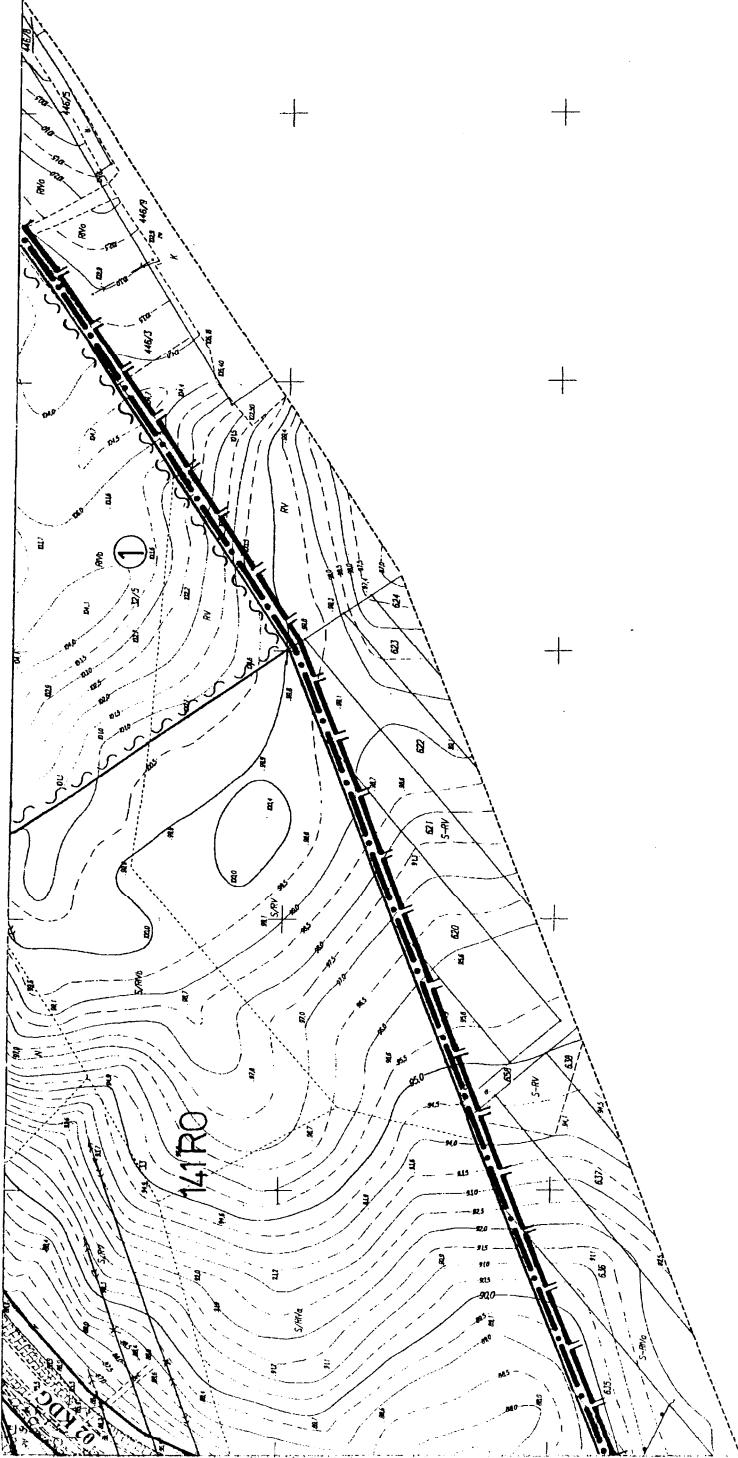


12	13	14
11	10	9
4	5	6
3	2	1


NR GEODEZYJNY 332.322.024

# ARK. 2 MIASTO ŚWIDWIN


MIEJSOWY PLAN ZAGOSPODAROWANIA PRZESTRZENNEGO  
OBSZARU VI

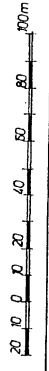

5
3
2
1

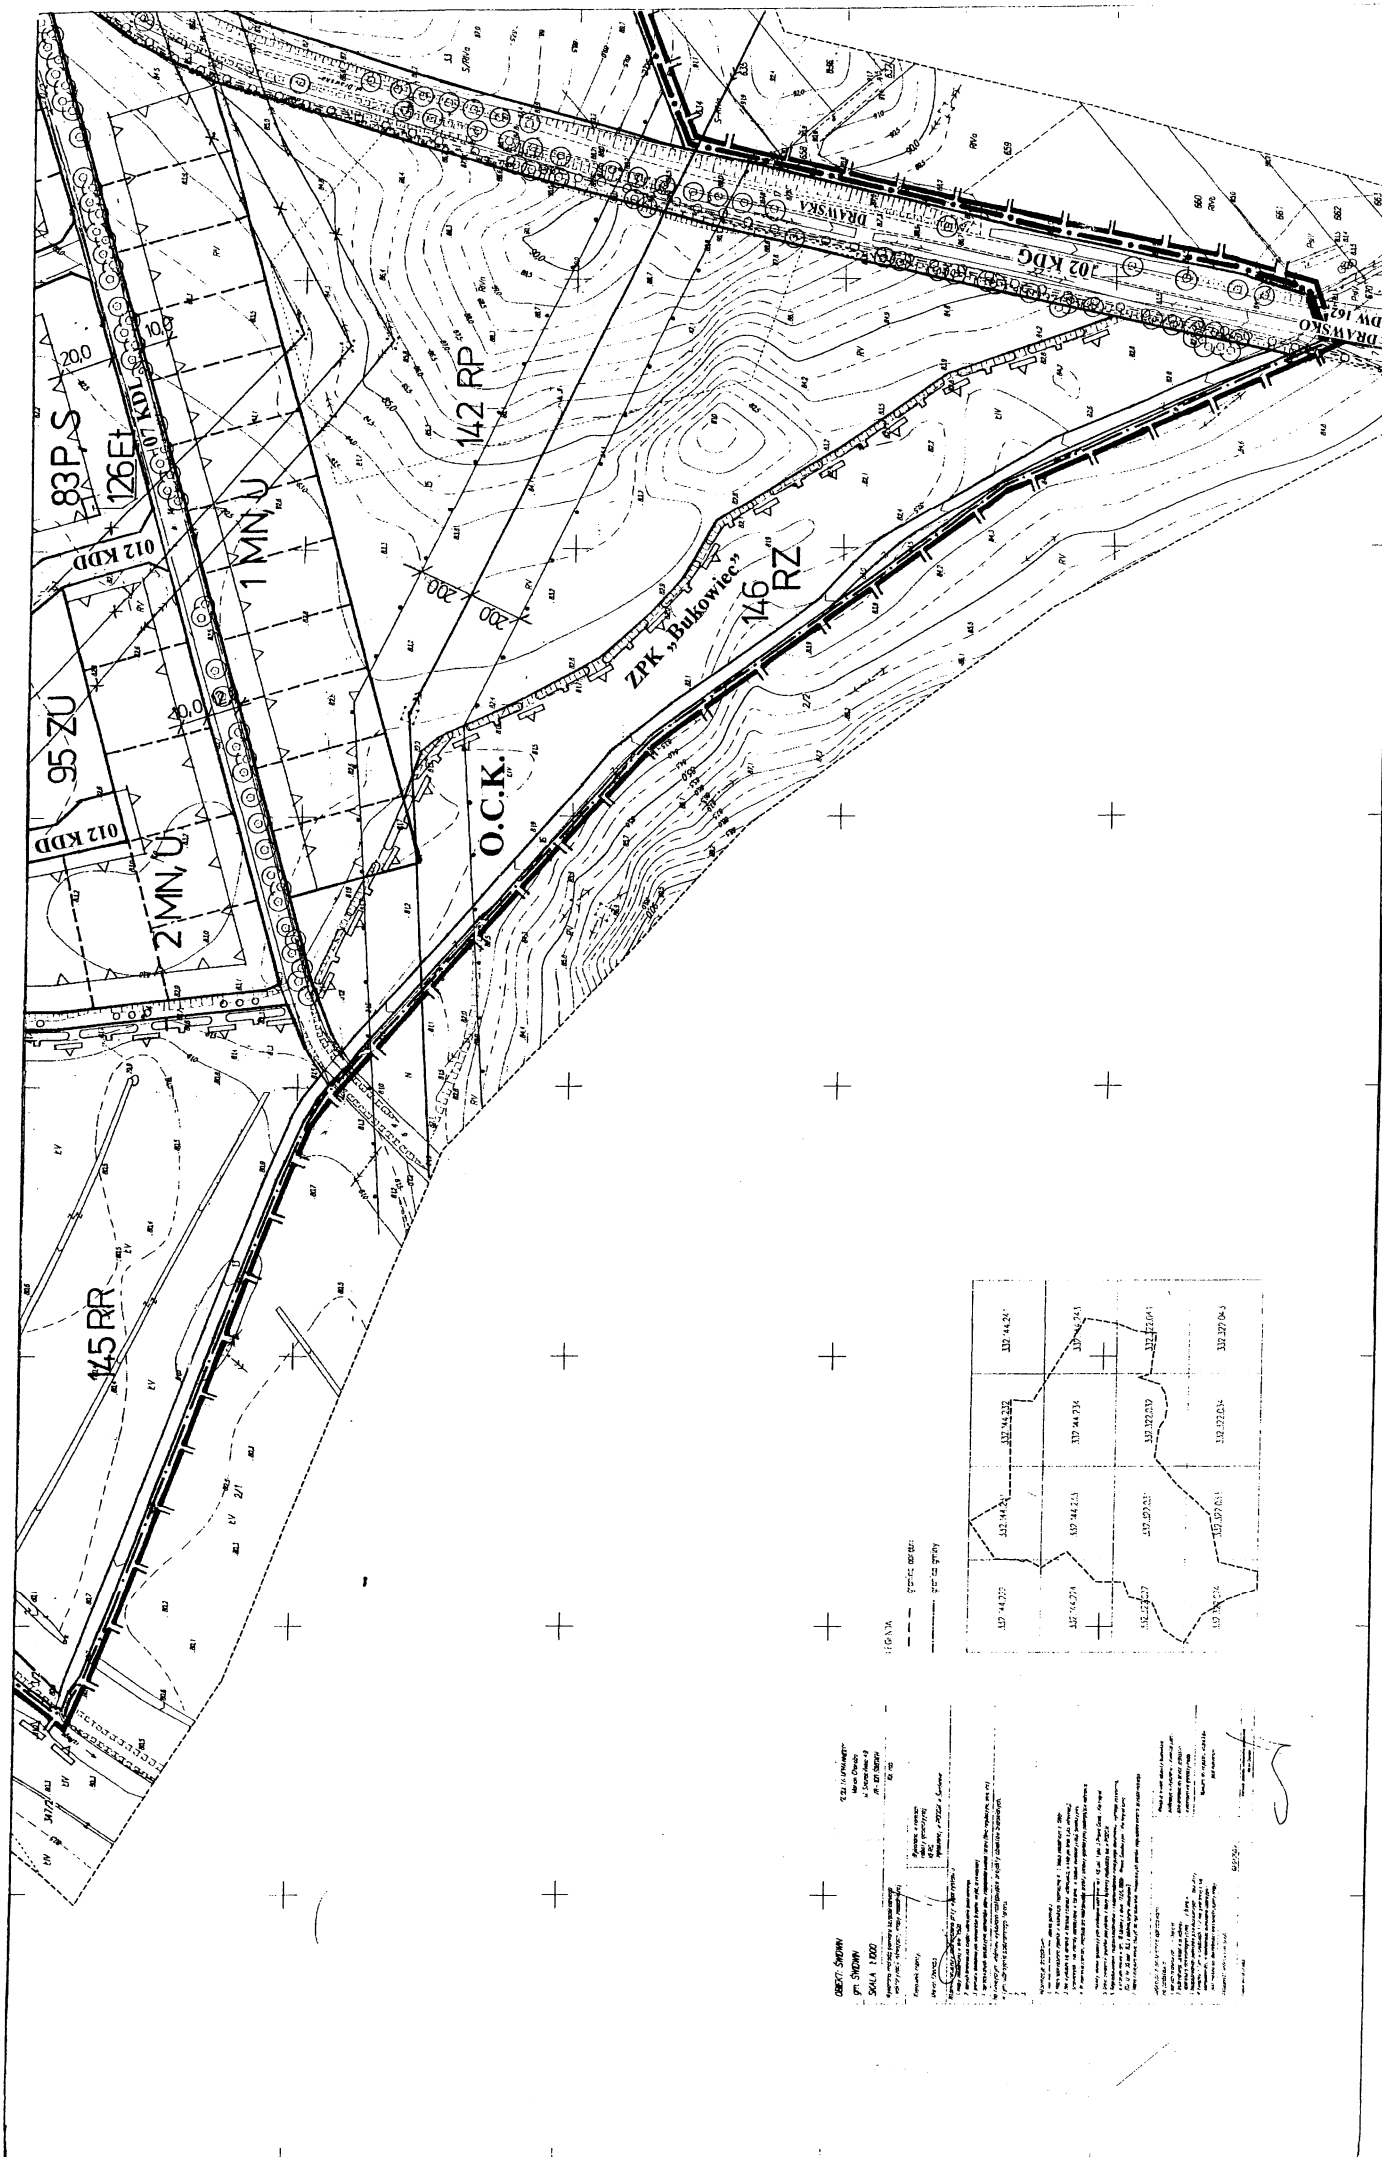


MIASTO ŚWIDWIN  
 PLAN ZAGOSPODAROWANIA PRZESTRZENNEGO  
 OBSZARU VI  
 NR GEODEZYJNY 331.372.024  
 SKALA 1:200  
 DATA 1977

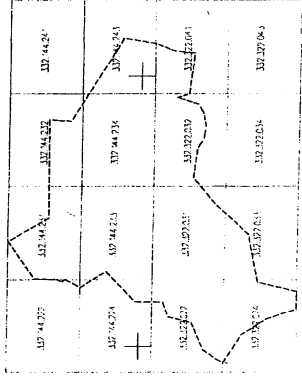


4	
3	2

12	13	14
11	10	9
8	7	6
5	4	3
2	1	

MIASTO ŚWIDWIN  
 ARK. 3  
 MIEJSCOWY PLAN ZAGOSPODAROWANIA PRZESTRZENNEGO  
 OBSZARU VI

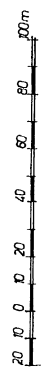

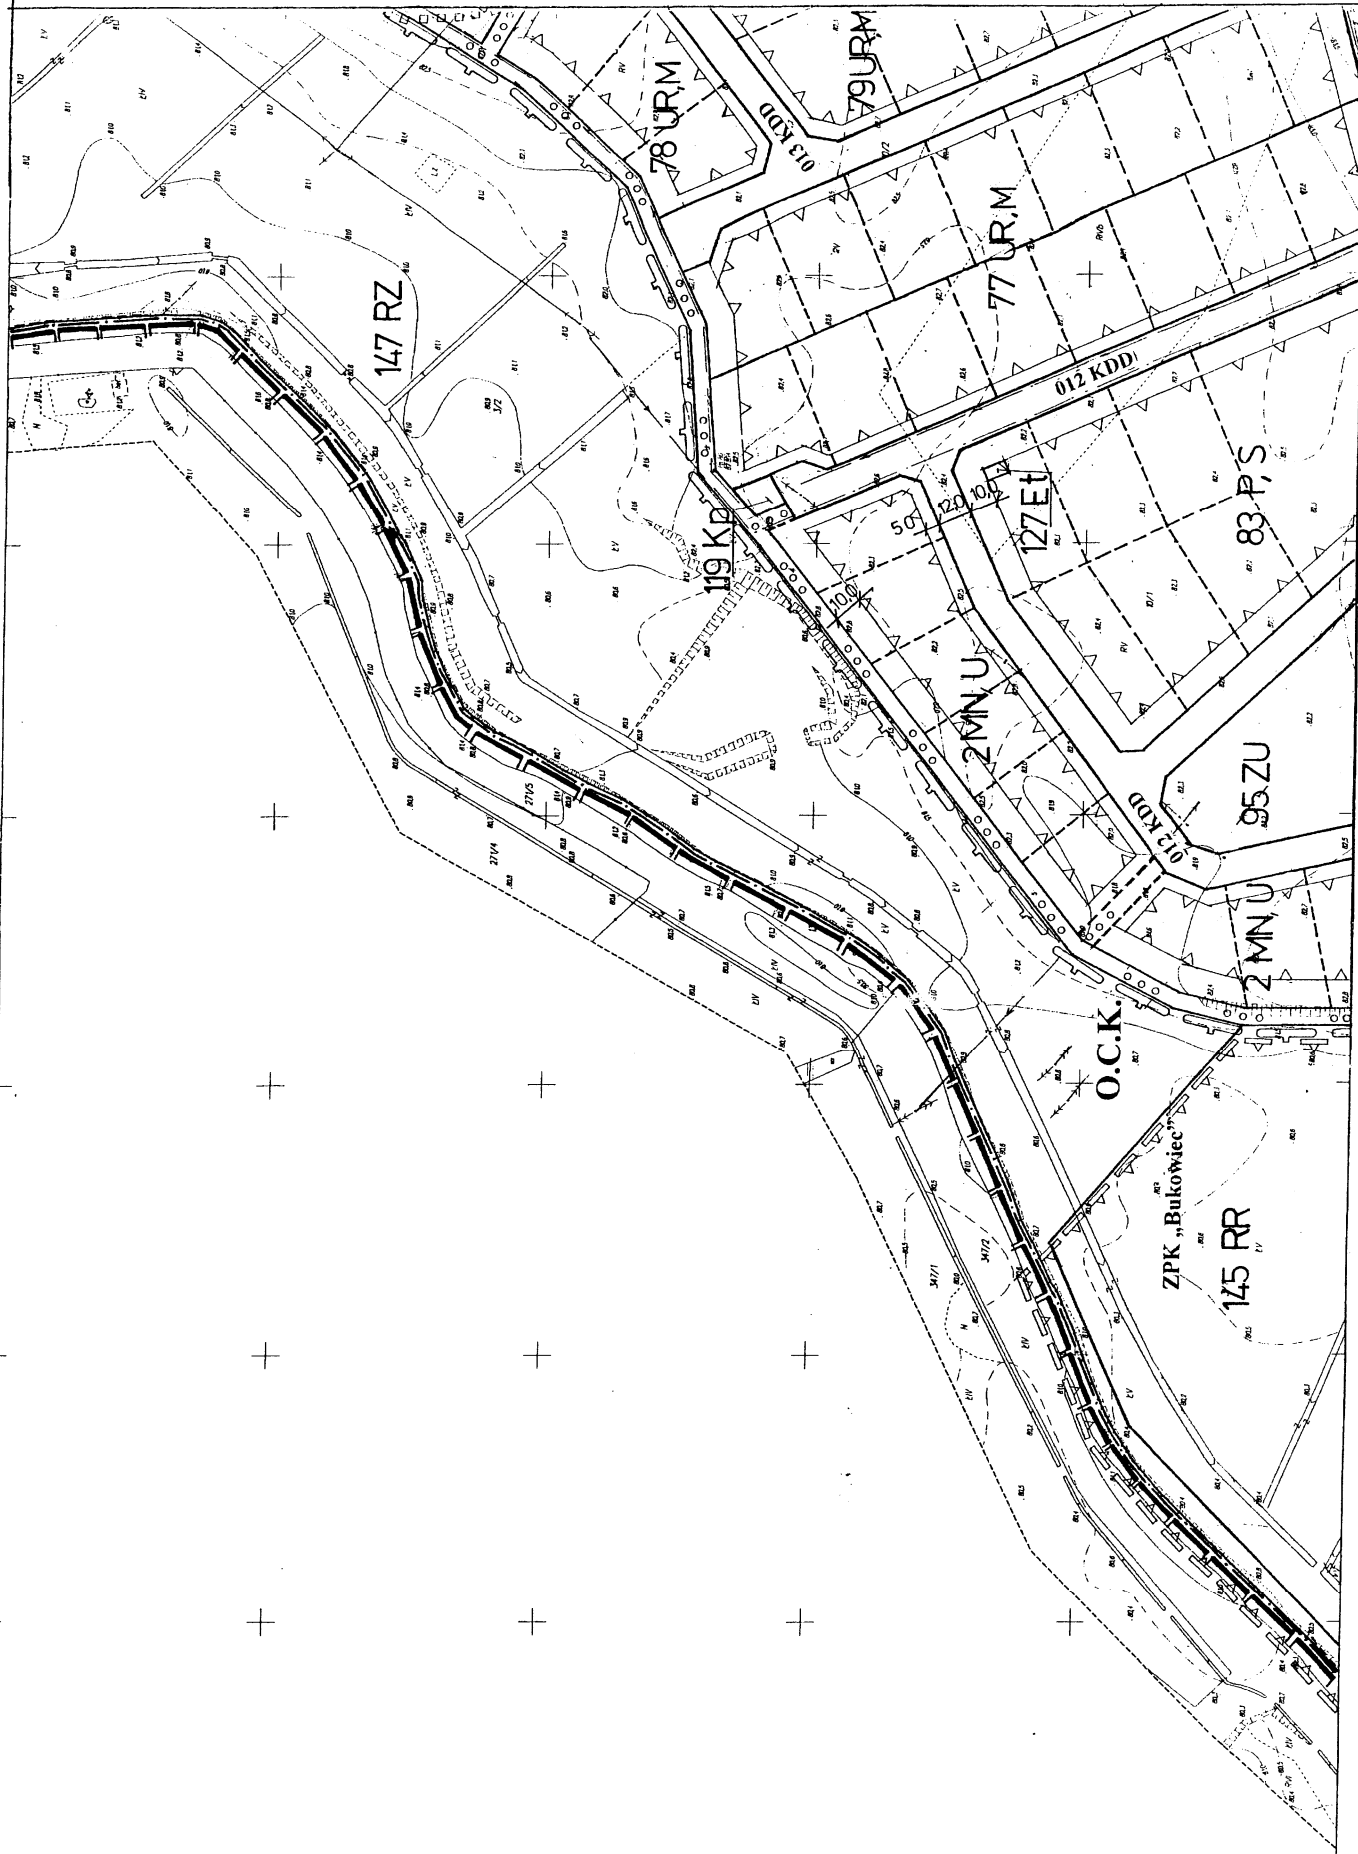


II	
4	5
3	

MIĘSCOWY PLAN ZAGOSPODAROWANIA PRZESTRZENNEGO  
 OBSZARU VI

NR GEODEZYJNY 132.312.022  
**ARK. 4 MIASTO ŚWIDWIN**

12	13	14
11	10	8
4	5	6
3	2	1



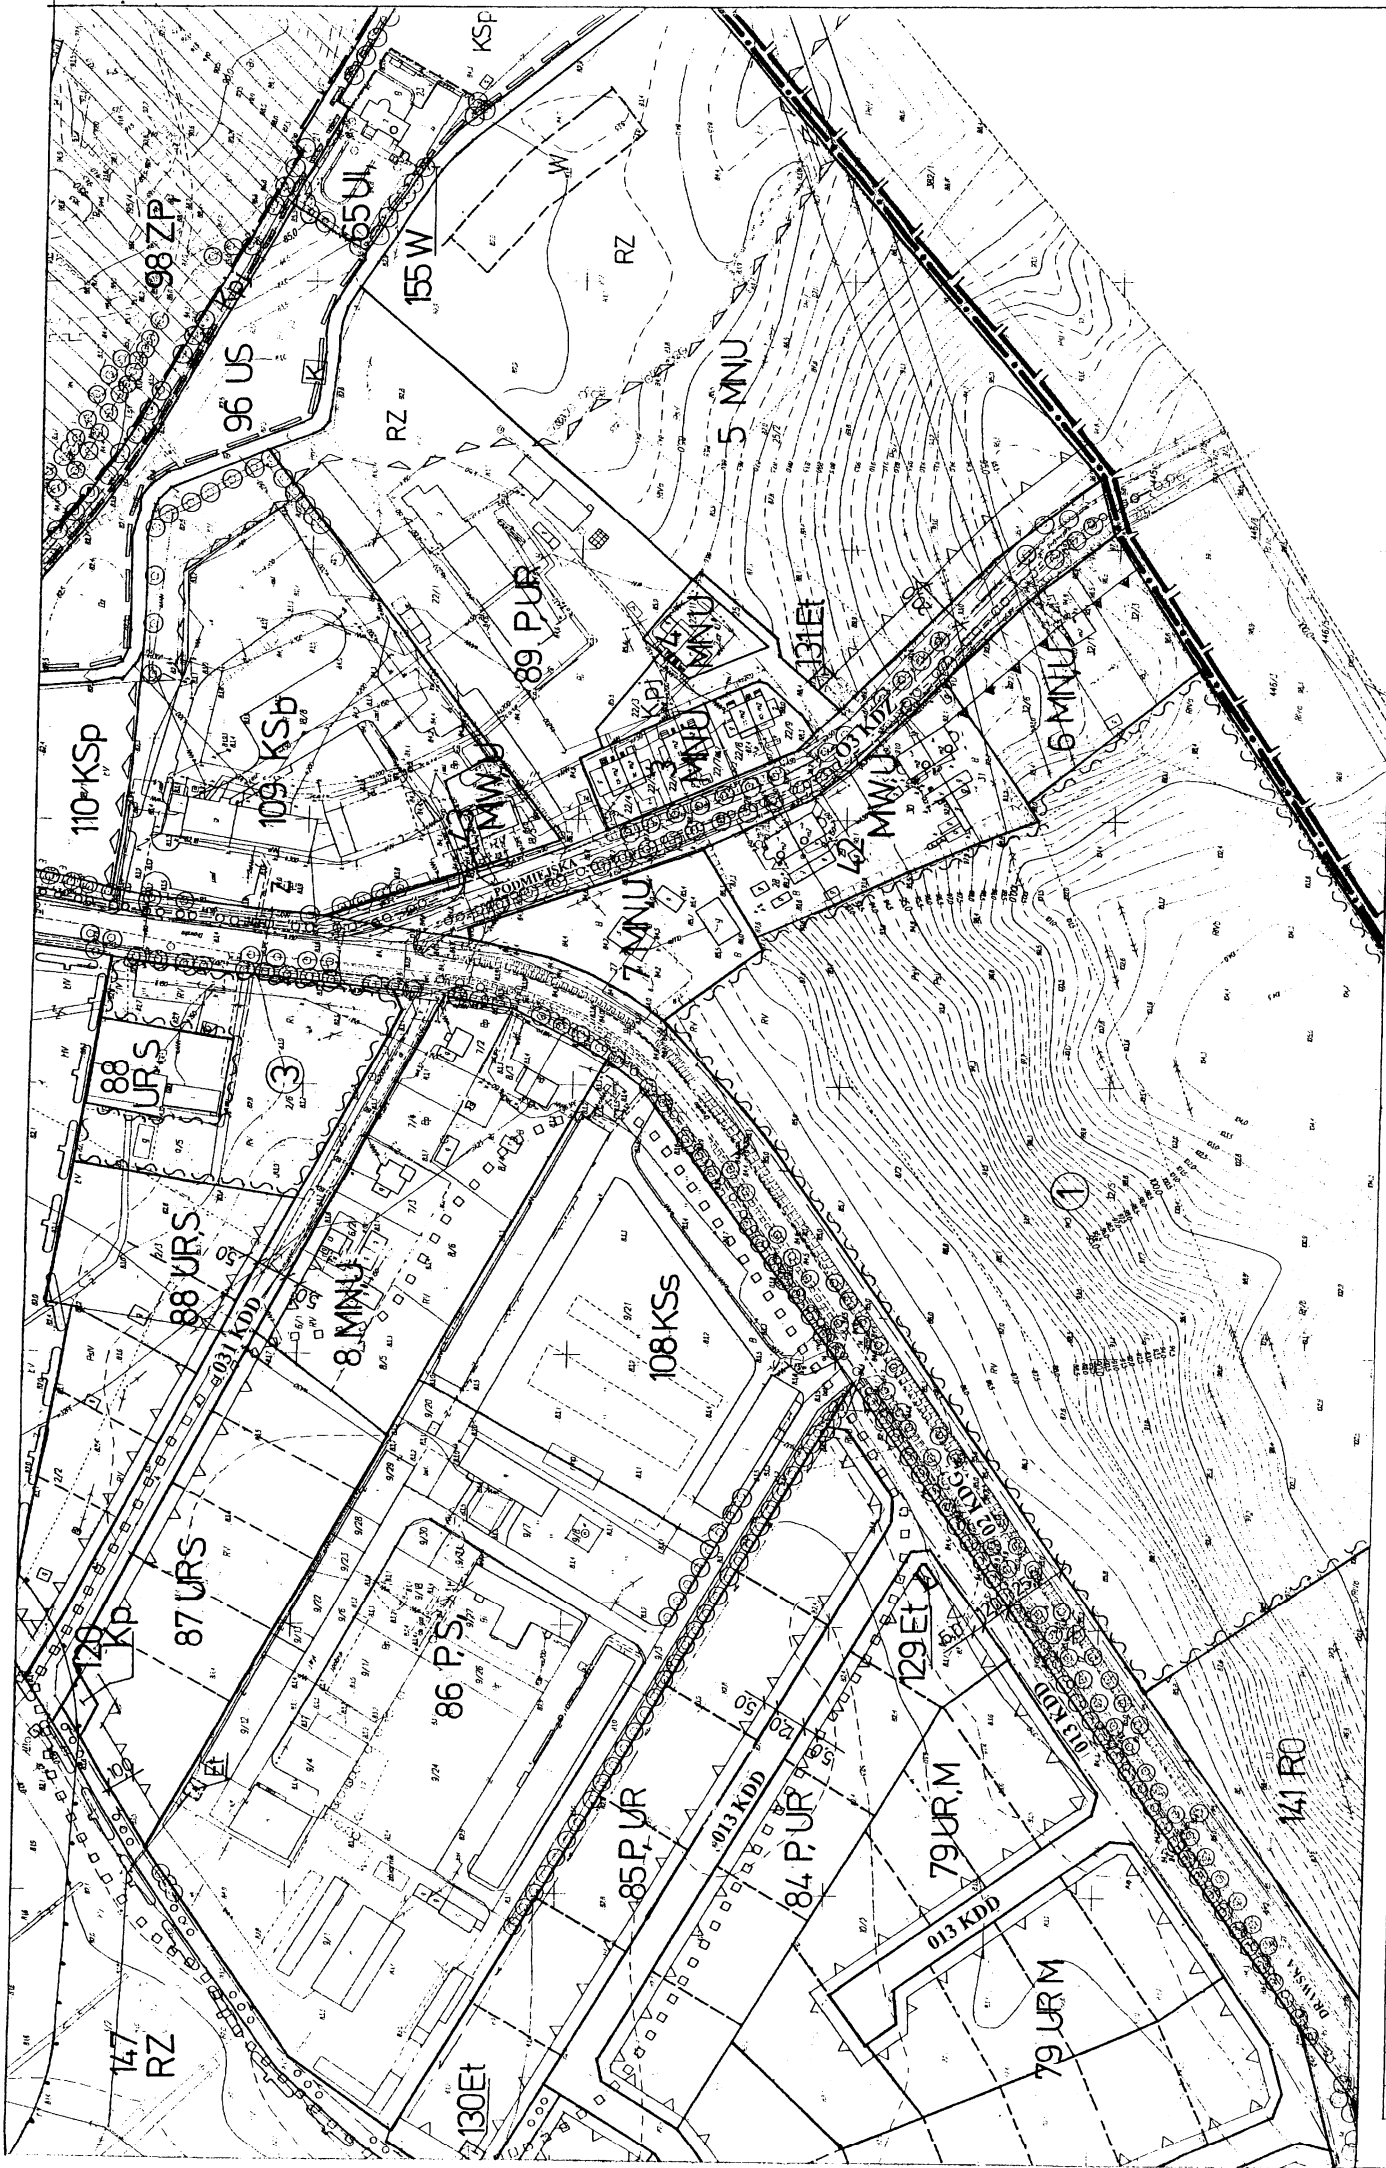

12	13	14
11	10	9
4	5	6
3	2	1


NR GEODEZYJNY 312.372.031

MIEJSCOWY PLAN ZAGOSPODAROWANIA PRZESTRZENNEGO  
 OBSZARU VI

# ARK. 5 MIASTO ŚWIDWIN

10
4
5
6
2



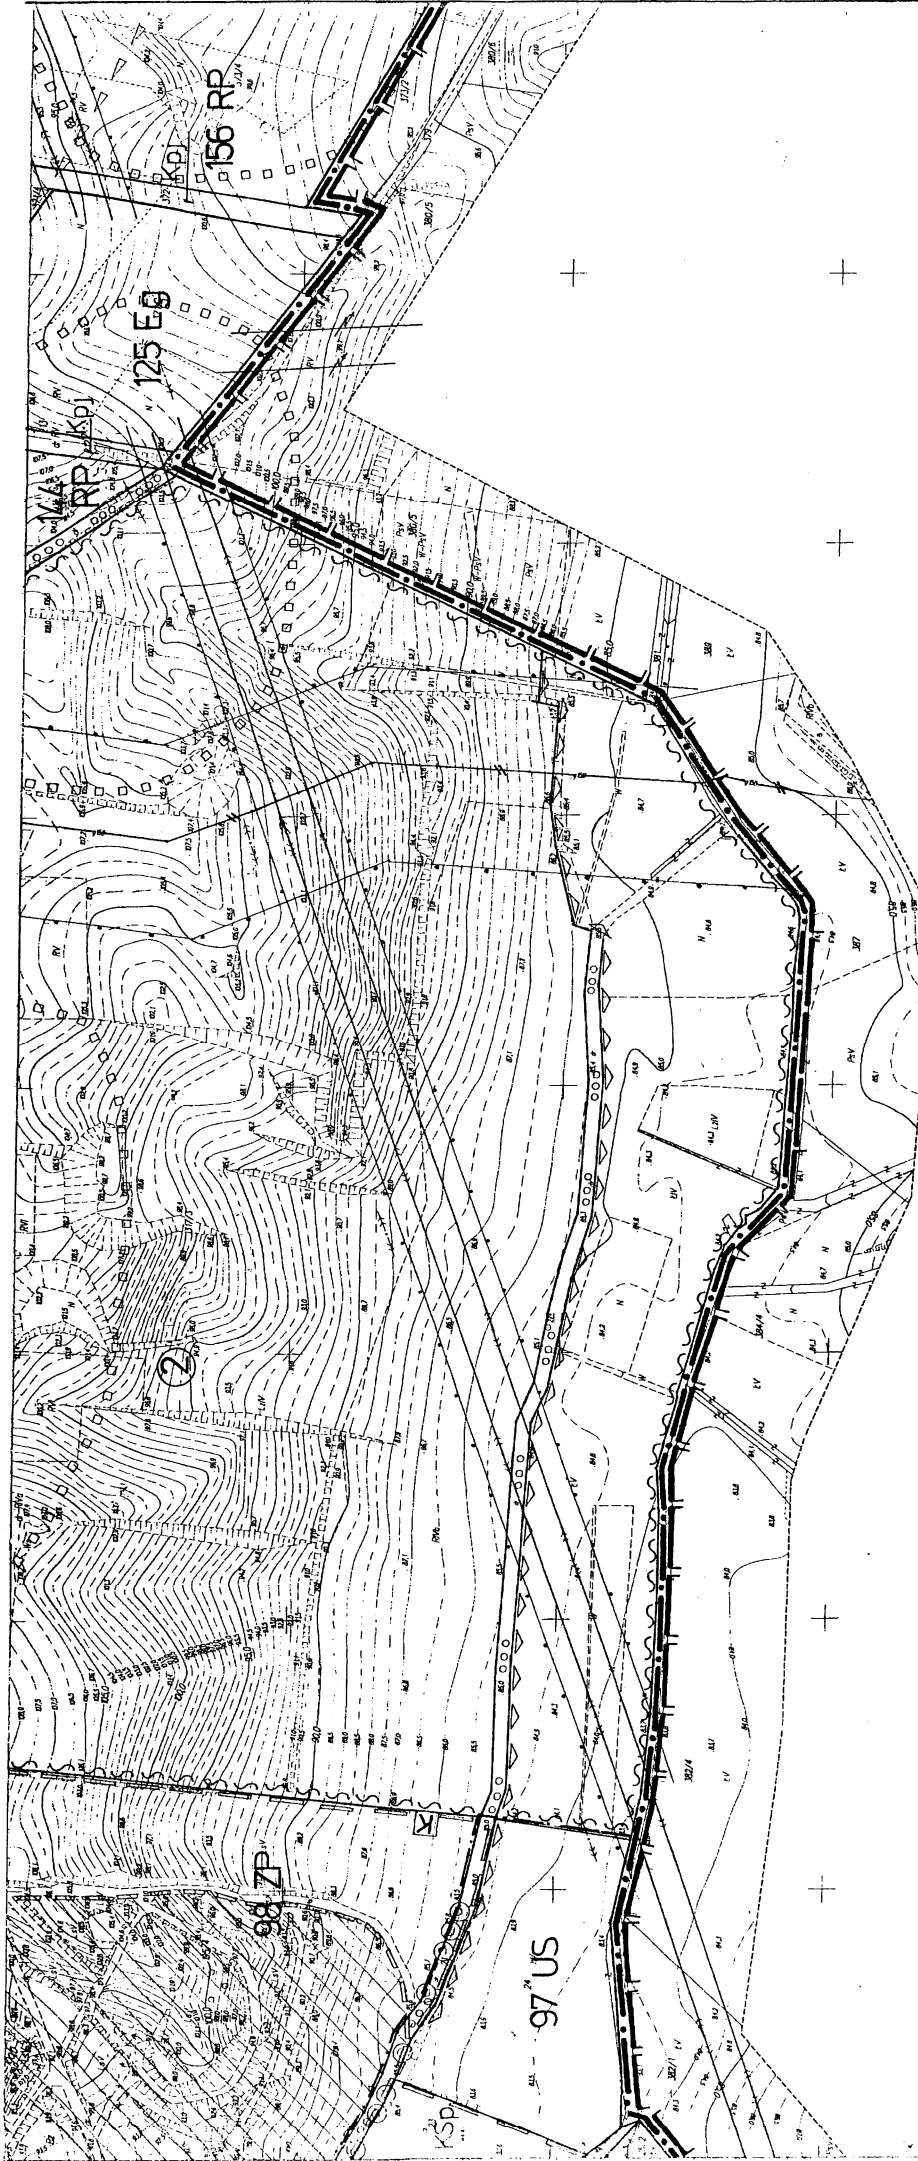

12	13	14
11	10	9
4	5	6
3	2	1



NR GEODEZYJNY 312-232.032

# ARK. 6 MIASTO ŚWIDWIN

MIEJSOWY PLAN ZAGOSPODAROWANIA PRZESTRZENNEGO  
OBSZARU VI

9
5
6
7
1



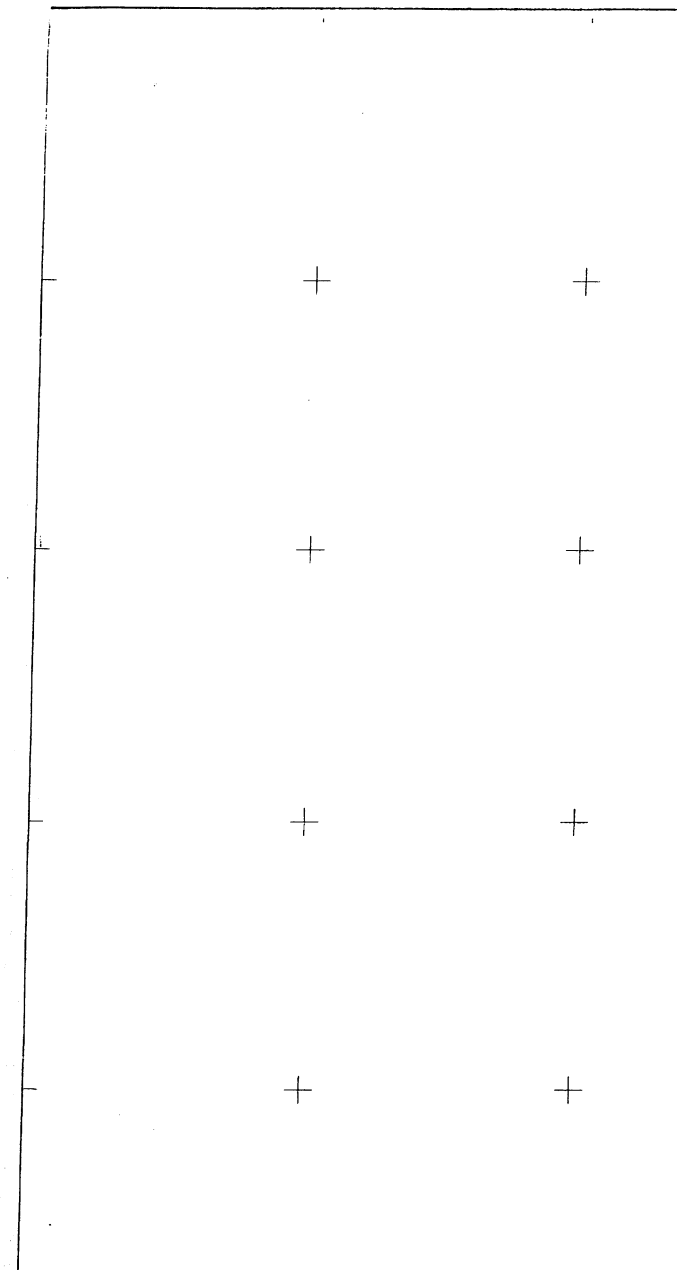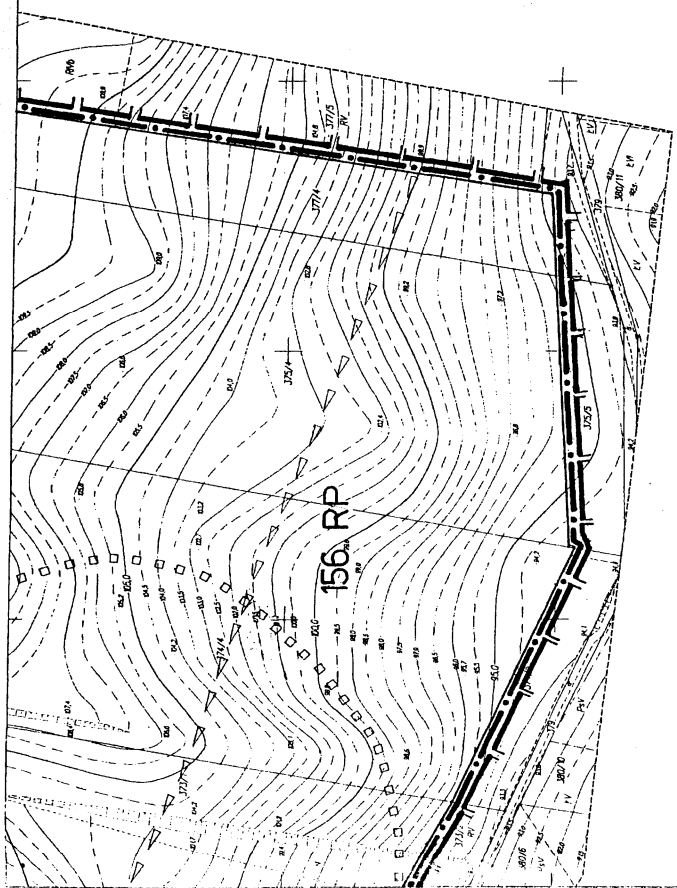

12	13	14
11	10	9
4	5	6
3	2	1


NR. GEODEZYJNY: 332.332.041

# ARK. 7 MIASTO ŚWIDWIN

## MIEJSCOWY PLAN ZAGOSPODAROWANIA PRZESTRZENNEGO OBSZARU VI


8	
6	7



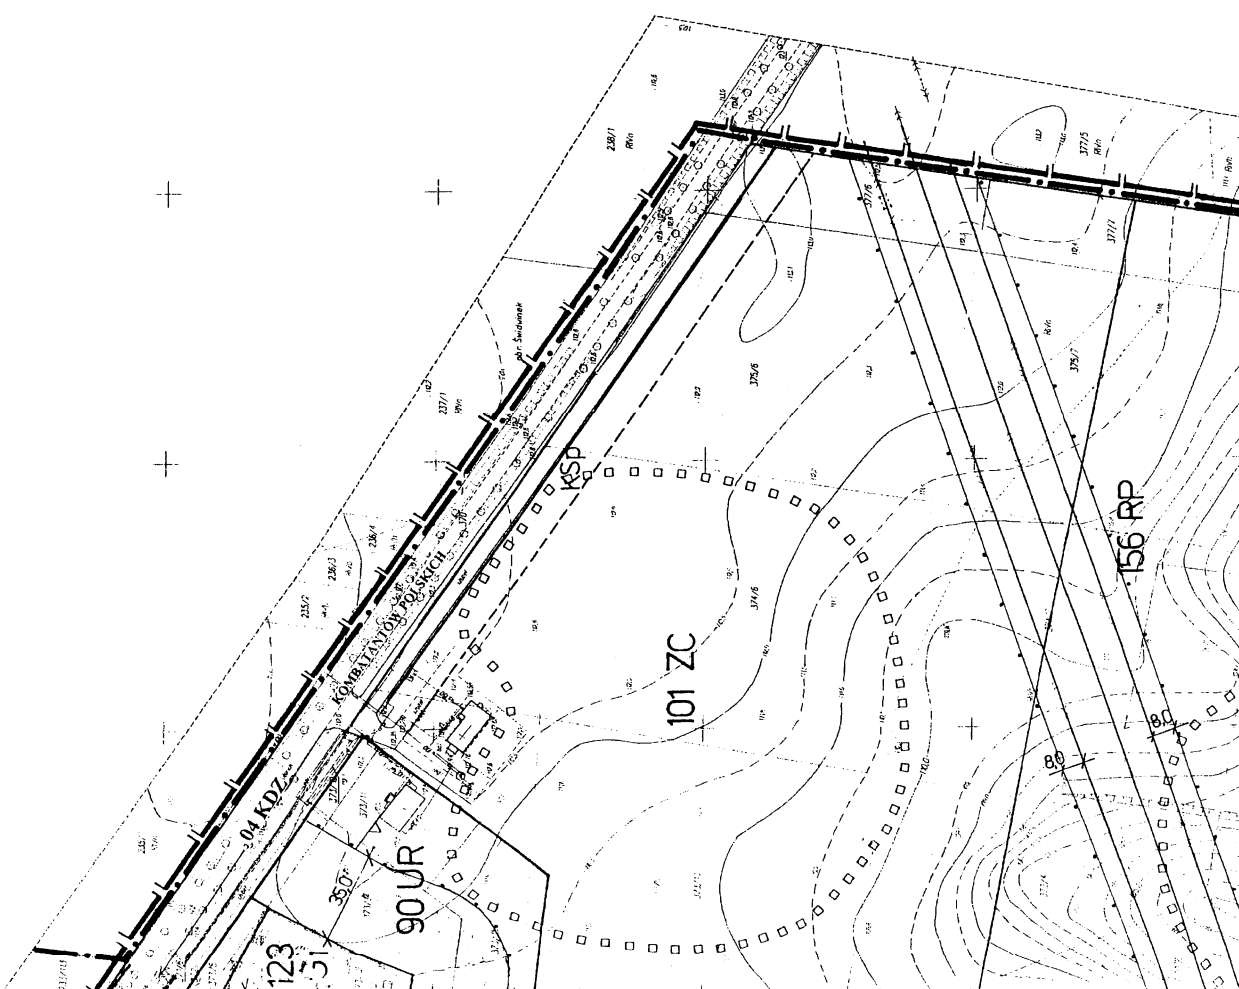

14	
9	8
	7

MIEJSCOWY PLAN ZAGOSPODAROWANIA PRZESTRZENNEGO  
 OBSZARU VI

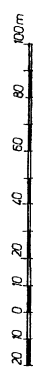


NR GEODEZYJNY 332.144.243

# ARK. 8 MIASTO ŚWIDWIN

12	13	14
11	10	9
4	5	6
3	2	1



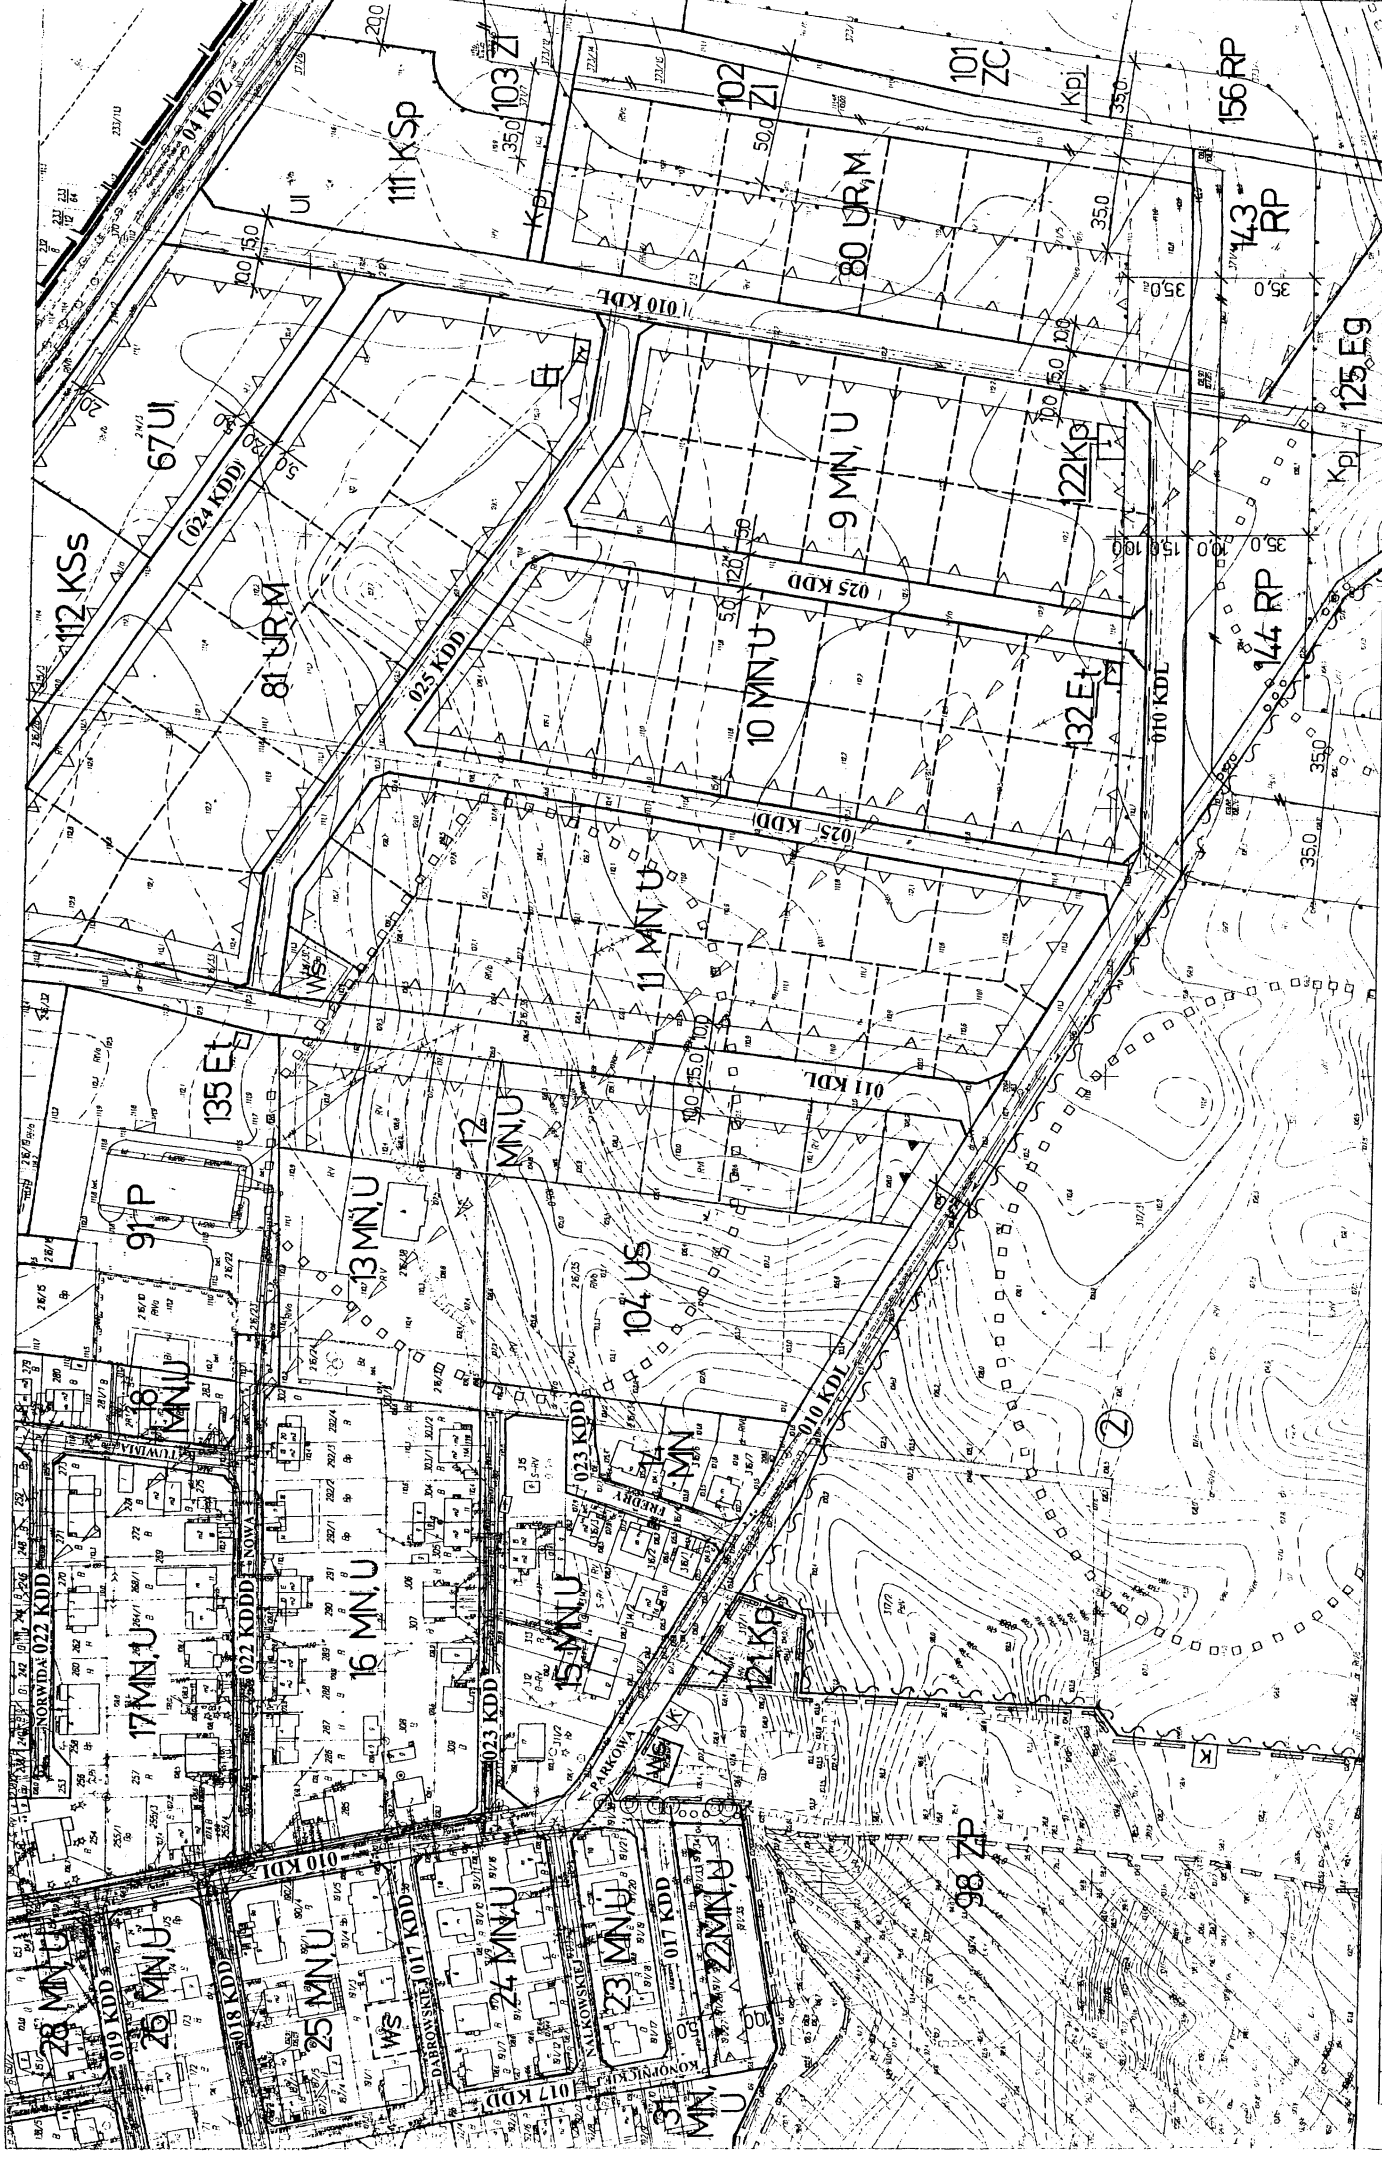


NR. GEODEZYJNY 331.14.234


12	13	14
11	10	9
4	5	6
3	2	1

# ARK. 9 MIASTO ŚWIDWIN

## MIEJSCOWY PLAN ZAGOSPODAROWANIA PRZESTRZENNEGO OBSZARU VI

13
10
9
8
6

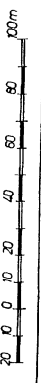

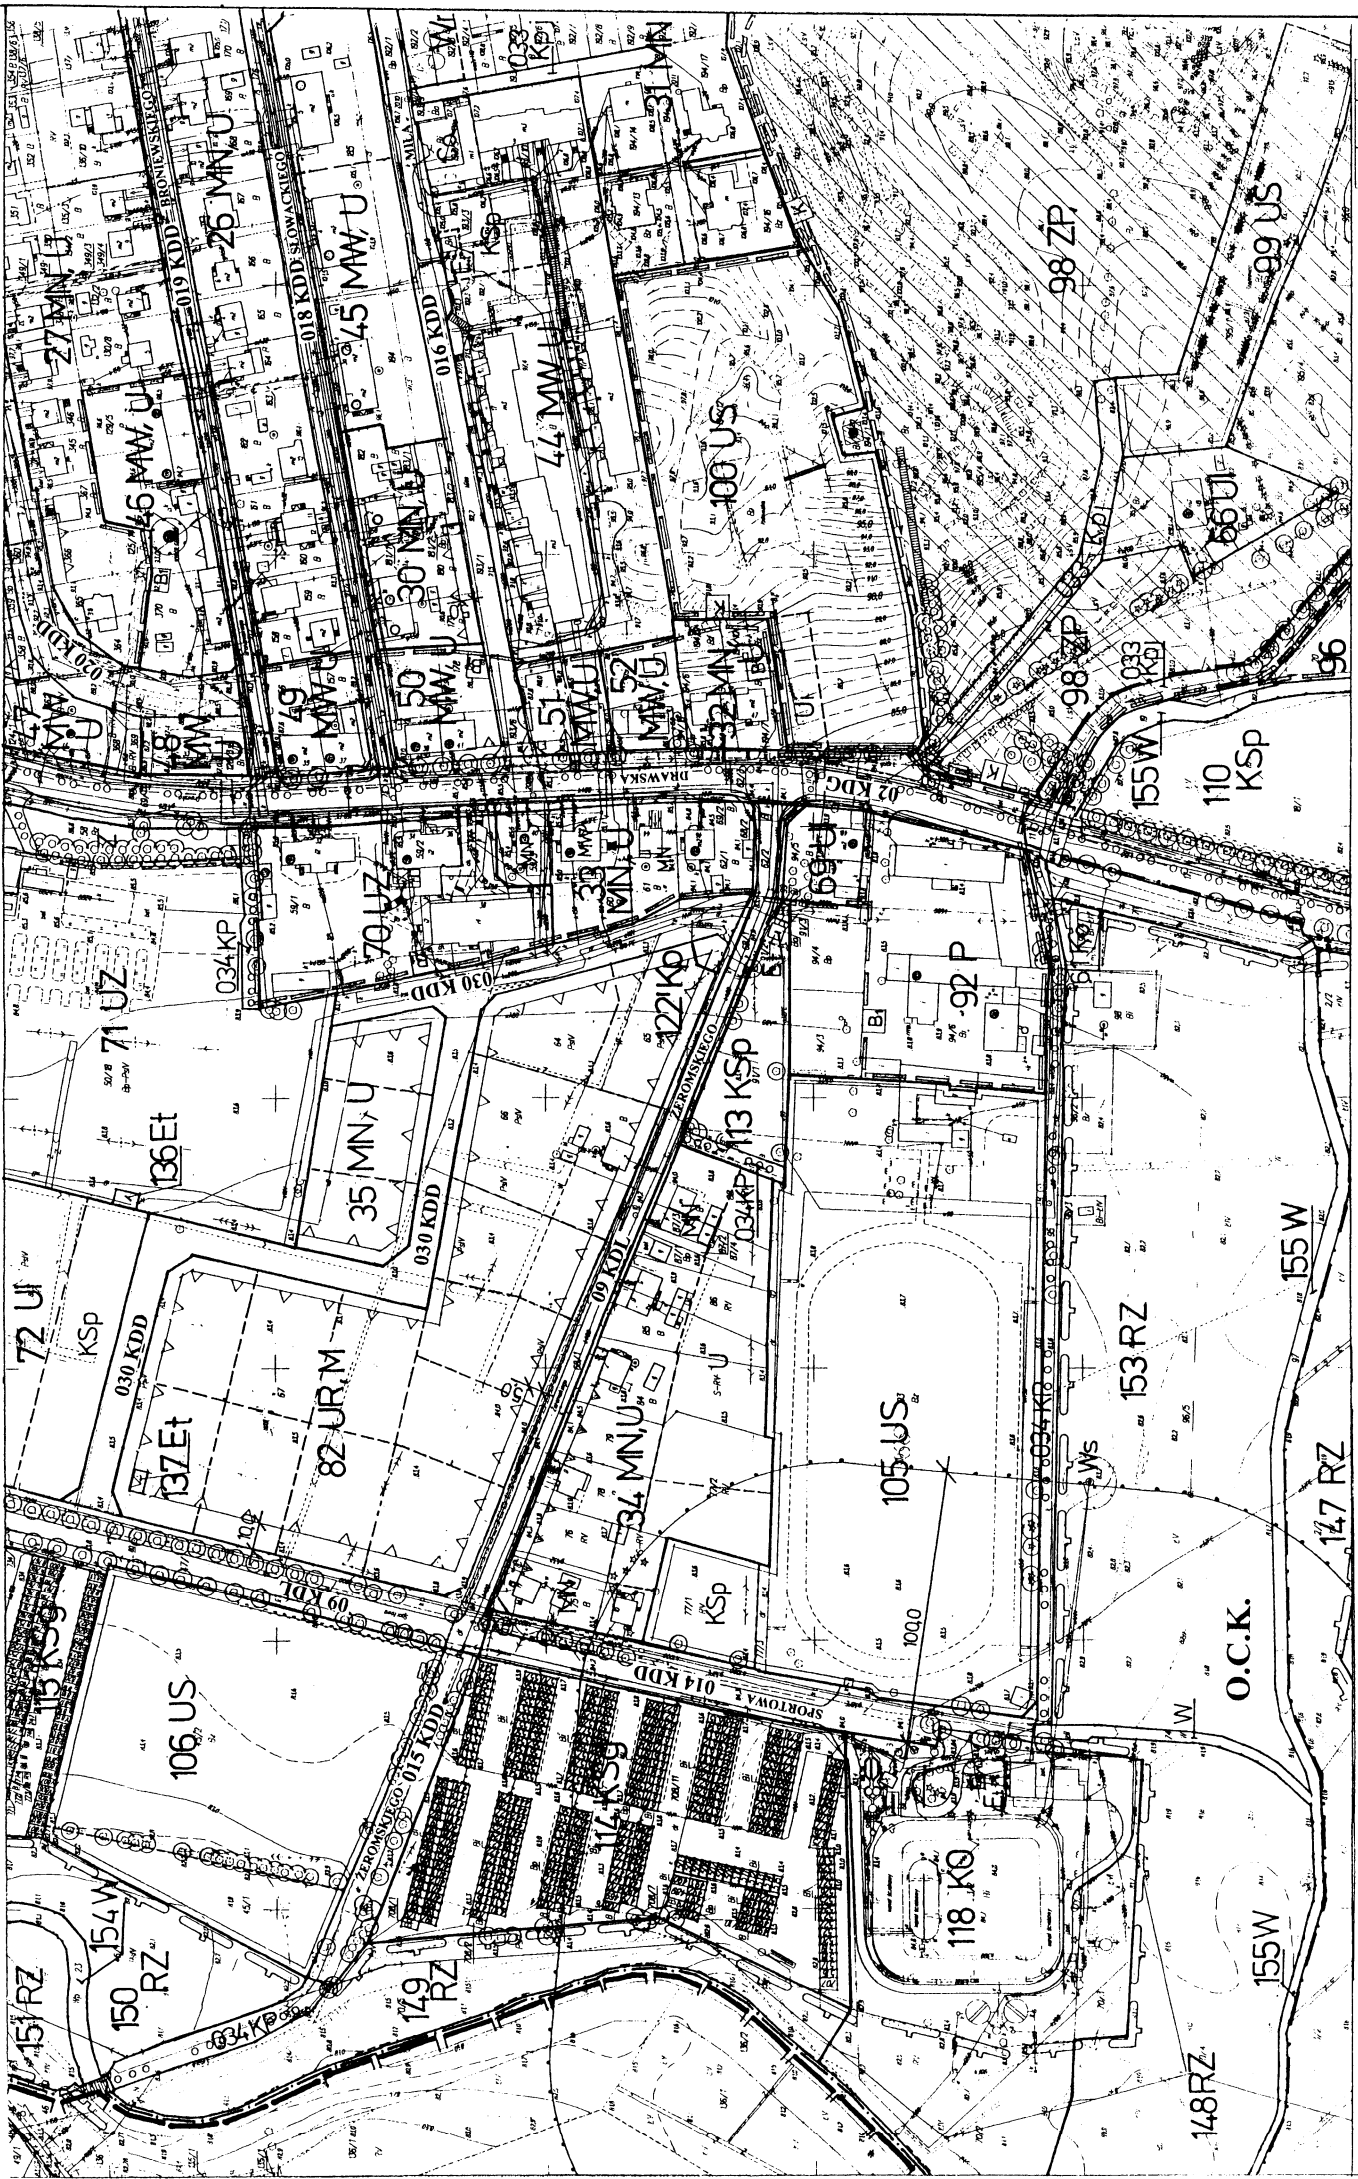

12	11	10	9
5			

MIEJSKOWY PLAN ZAGOSPODAROWANIA PRZESTRZENNEGO  
 OBSZARU VI


# ARK. 10 MIASTO ŚWIDWIN

12	13	14
11	10	9
8	7	6
5	4	3
2	1	

NR GEODEZYJNY 322.144.233



100m

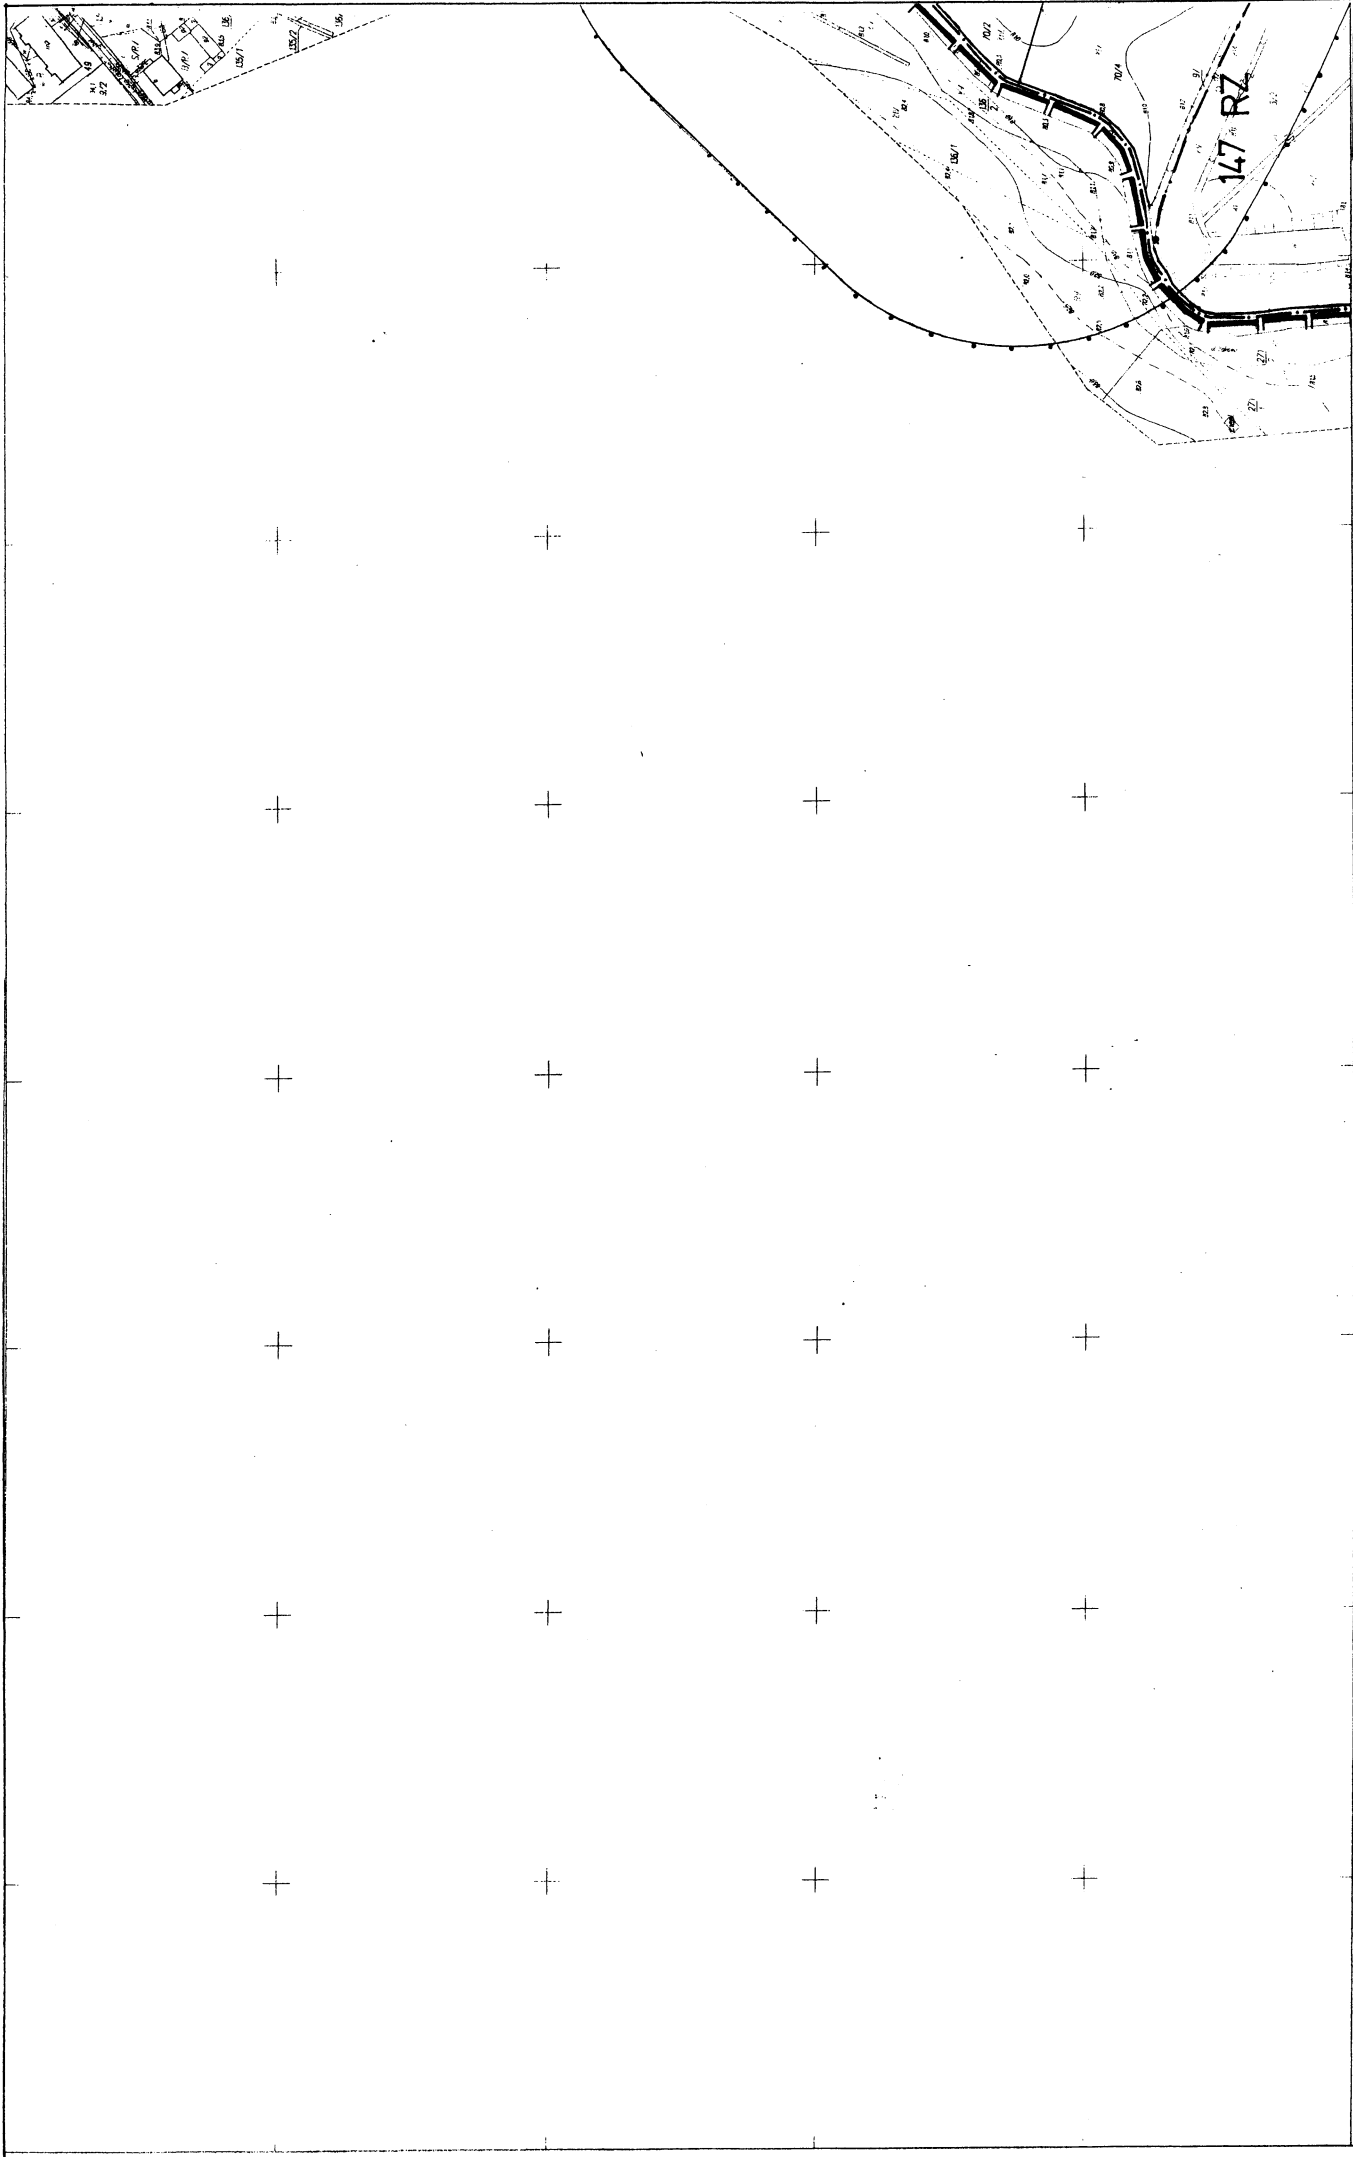

12	13	14
11	10	9
4	5	6
3	2	1


NR GEODEZYJNY 332.144.224

# ARK. 11 MIASTO ŚWIDWIN

## MIEJSCOWY PLAN ZAGOSPODAROWANIA PRZESTRZENNEGO OBSZARU VI

11	10
4	4



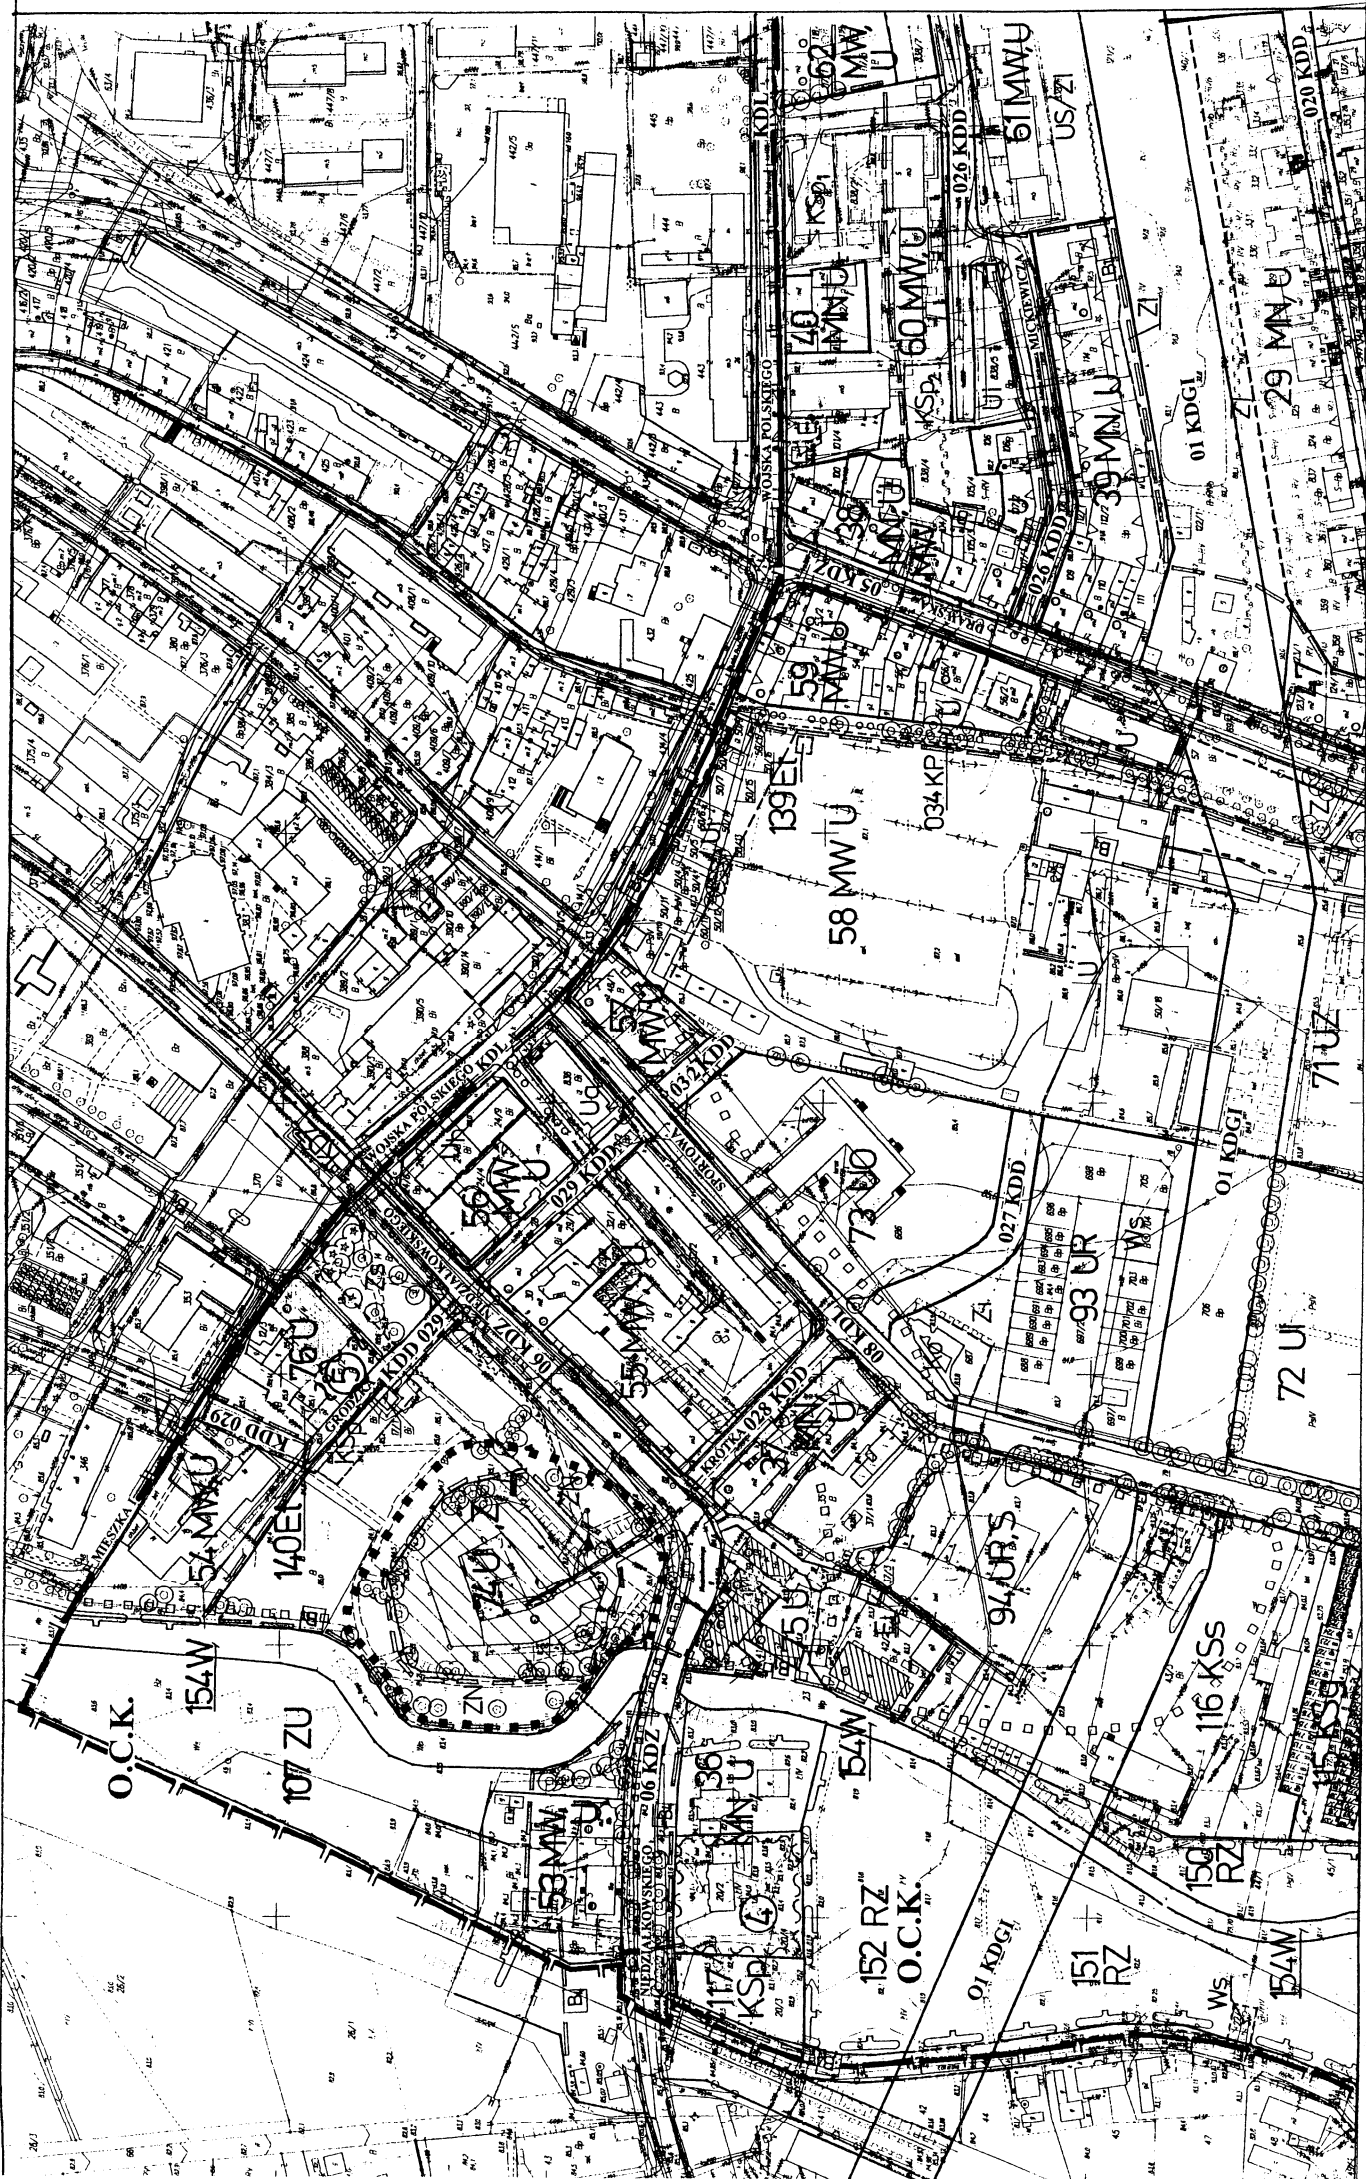


12	13
10	


MIEJSCOWY PLAN ZAGOSPODAROWANIA PRZESTRZENNEGO  
 OBSZARU VI

# ARK.12 MIASTO ŚWIDWIN

NR. GEODEZYJNY 332.144.231

11	13	14
4	5	6
3	2	1

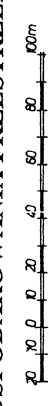

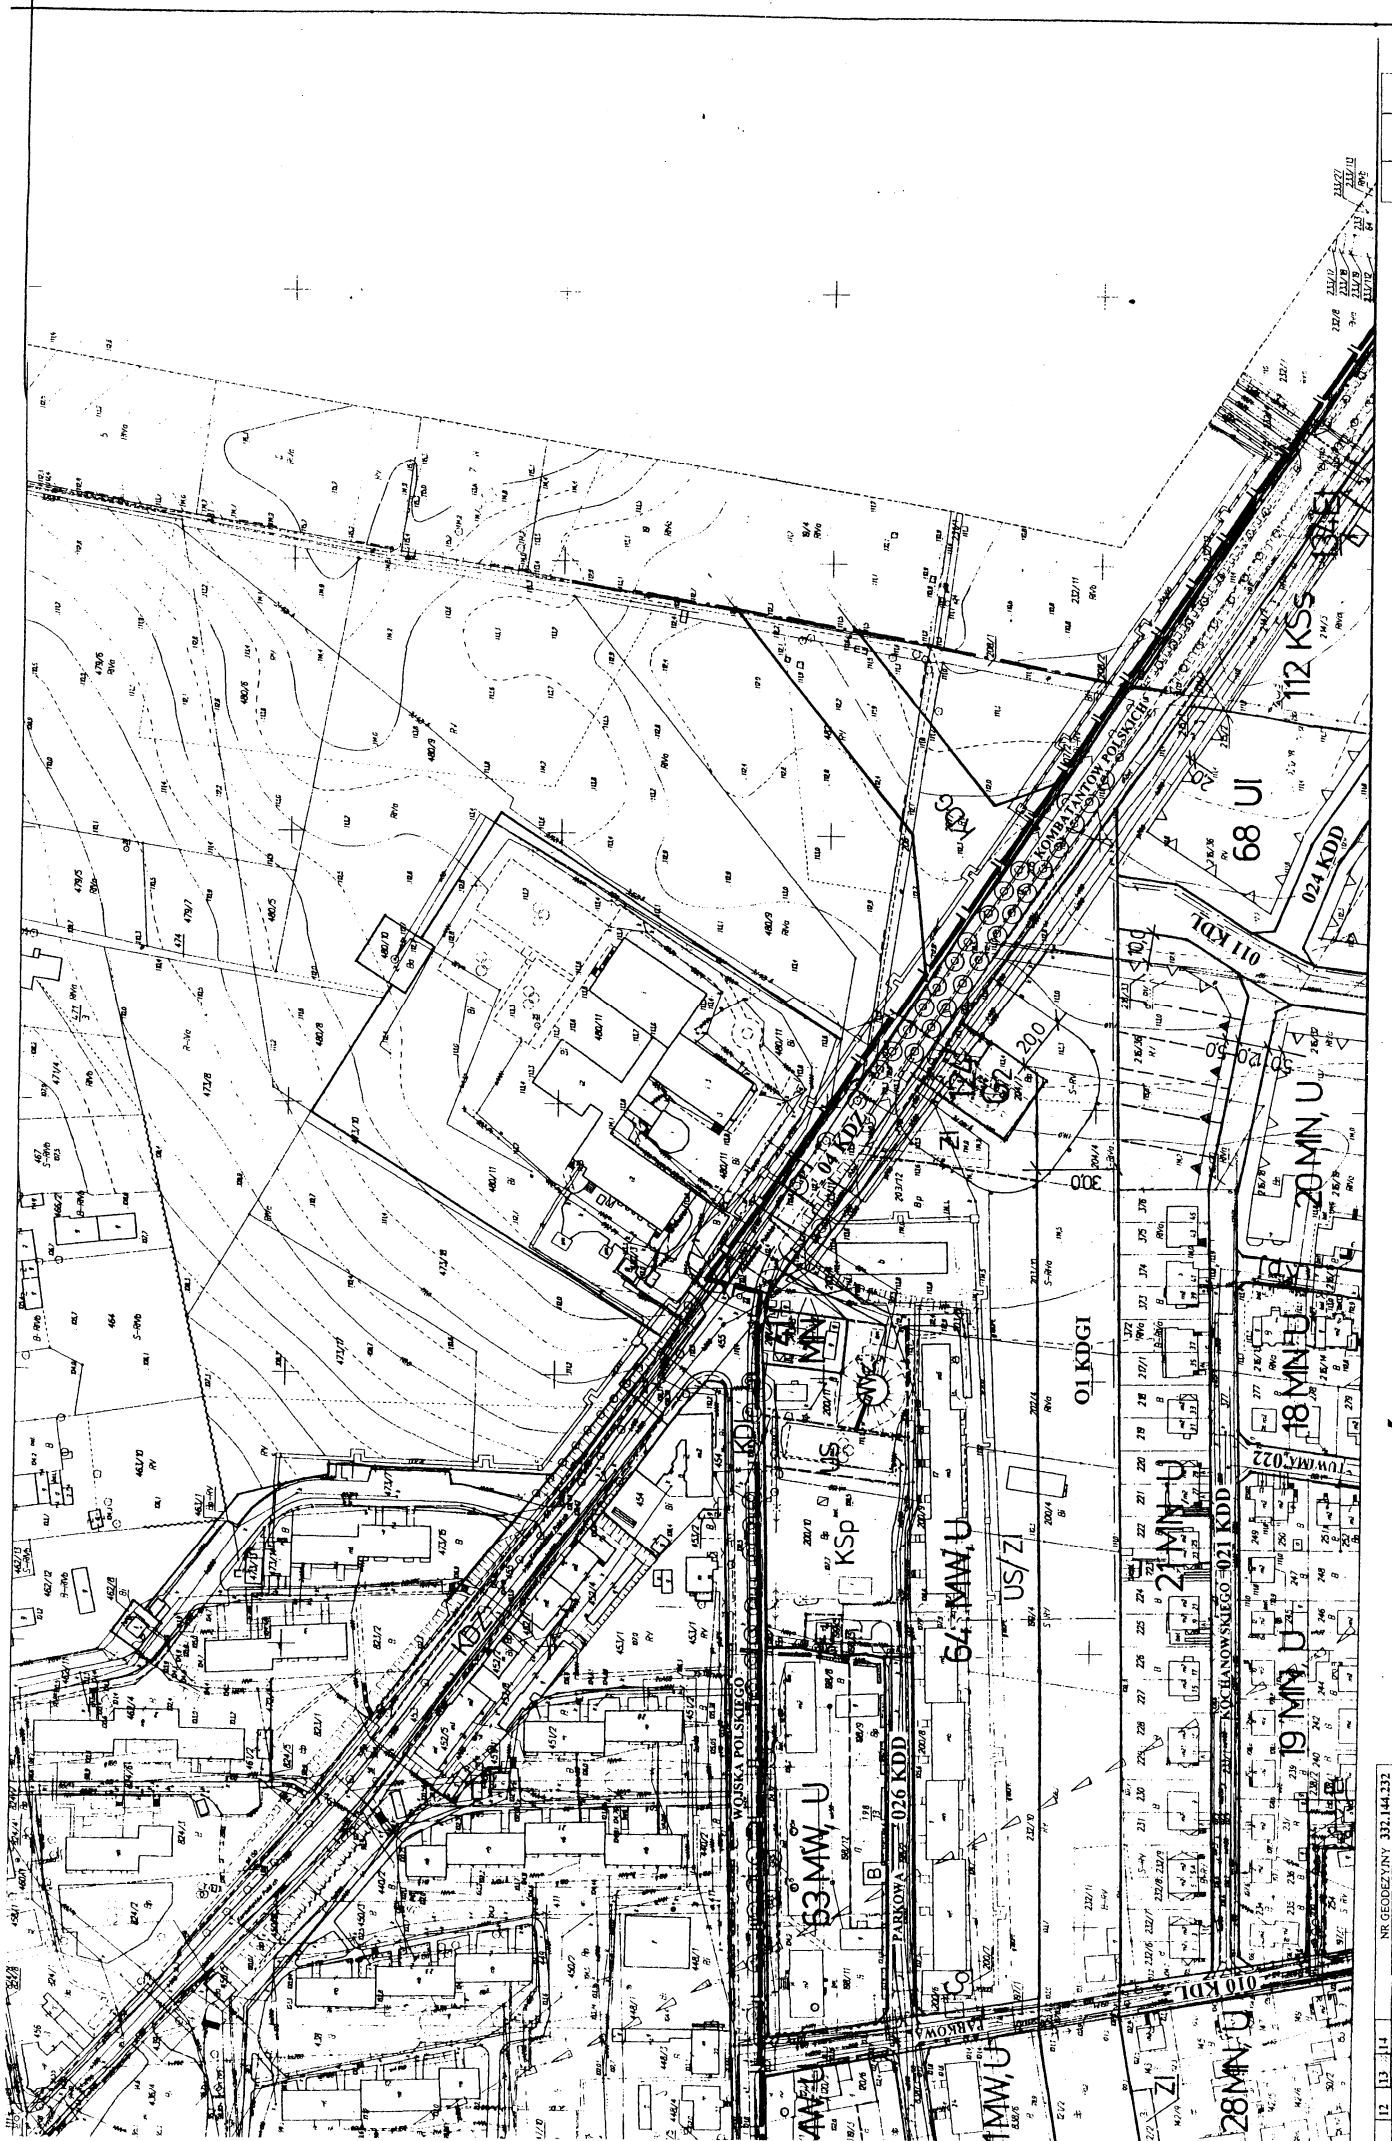

12	13	14
10	9	8
5	6	7
2	1	

MIĘSCOWY PLAN ZAGOSPODAROWANIA PRZESTRZENNEGO  
 OBSZARU VI

# ARK.13 MIASTO ŚWIDWIN

NR GEODEZYJNY 332.144.332

12	13	14
10	9	8
5	6	7
2	1	

# OZNACZENIA

	GRANICA OBSZARU OPRACOWANIA
	GRANICA MIASTA
	GRANICA OBRĘBU GEODEZYJNEGO
	LINE ROZGRANICZAJĄCE TERENY O RÓŻNYCH FUNKCJACH
	PROFONOWANE PODZIAŁY WENKOWE
	OBOWIĄZUJĄCA LINIA ZABUDOWY
	NIEPRZERWANA LINIA ZABUDOWY
	OBSZARY I OBIEKTY OCHRONA STREFY WOKÓŁ OBIEKTU CHRONIONEGO / UCIAŁIWEGO
	STREFA PŁZĄGROZENA HAŁASEM OD LOTNISKA
	OBSZARY UŁĘTE W REJESTRZE ZABYTKÓW
	STREFY OCHRONY KONSERWATORSKIEJ „A” PROJEKTOWANE
	STREFA OCHRONY KONSERWATORSKIEJ „B” PROJEKTOWANA
	OBIEKTY ZABYTKOWE W EVIDENCJI KONSERWATORSKIEJ
	OBIEKTY ZABYTKOWE W EVIDENCJI KONSERWATORSKIEJ PROFONOWANE DO WPISU
	ZADZIERWIENIA PRZYDROŻNE, SKUPISKA ZIELENI
	STREFY KONSERWATORSKIE STANOWISK ARCHEOLOGICZNYCH „W.P.”, „W.P.”, „W.P.”
	O.C.K. PROJEKTOWANY OBSZAR CHRONIONEGO KRAJOBRAZU „DOLINA RZĘKI REGI”
	KORYTARZ EKOLOGICZNY
	Z.P.K. PROJEKTOWANY ZESPÓŁ PRZYRODNICZO-KRAJOBRAZOWY „BUKOWIEC”

UŻYTKOWANIE TERENU	
1...	NR USTALEN PLANU
	TERENY OBIEKTU ZMIANA PLANU
MN	TERENY ZABUDOWY MIESZKANOWEJ WEJ JEDNORODZINNEJ
MNU	TERENY ZABUDOWY MIESZKANOWEJ WEJ JEDNORODZINNEJ Z USŁUGAMI
MW	TERENY ZABUDOWY MIESZKANOWEJ WEJ WIELORODZINNEJ
MWU	TERENY ZABUDOWY MIESZKANOWEJ WEJ WIELORODZINNEJ Z USŁUGAMI
UO	TERENY USŁUG NEUCIAŁIWIYCH
UJ	TERENY USŁUG OŚWIATY
UK	TERENY USŁUG KULTURY
UZ	TERENY USŁUG ZDROWIA
UI	TERENY USŁUG INNYCH (handel, gastronomia, usługi bytowe...)
UR	TERENY DZIAŁALNOŚCI PRODUKCYJNEJ
UR,M	TERENY USŁUG RZEMIOSŁA Z MIESZKANIAŁAMI
P	TERENY DZIAŁALNOŚCI PRODUKCYJNEJ
S	TERENY MAGAZYNOWE, SKŁADOWE
US	TERENY SPORTU I REKREACJI
ZP	ZIELEŃ PARKOWA
ZU	TERENY ZIELENI URZĄDZONEJ
ZI	TERENY ZIELENI IZOLACYJNEJ
ZC	TERENY CMENTARZA

RZ	TERENY UŻYTKOWANE ROLNICZO I WODY OTWARTE ZIELONYCH
RP	TERENY ROLNICZE Z ZAKŁADEM ZABUDOWY
RO	TERENY UPRAW OGRODNICZYCH
RR	TERENY PRODUKCJI I OBSŁUGI RYBACKEJ
W	TERENY WOD OTWARTYCH
KSS	TERENY URZĄDZEN TRANSPORTU SAMOCHEBOWEGO TERENY STACJI PALIW
KSb	TERENY BAZY SAMOCHEBOWYCH
KSp	TERENY PARKINGÓW
KSg	TERENY GARAŻY
KDG	ULICA GŁÓWNA
KDZ	ULICA ZBIORCZA
KDL	ULICA LOKALNA
KDD	ULICA DOJAZDOWA
Kpi	CIĄGI PIESZO - JEZDNE
ooo	CIĄGI PIESZE
ooo	TRASA ROWEROWA - KRAJOWA
ooo	TRASA ROWEROWA - REGIONALNA
ooo	TRASA ROWEROWA - LOKALNA

TERENY INFRASTRUKTURY TECHNICZNEJ	
Ws, Wz	TERENY URZĄDZEN ZAOPATRZENIA W WODĘ, URZĘDIA WODY, ZBIORNIKI
	SIĘĆ WODOCIĄGOWA
KO, Kp	TERENY URZĄDZEN KANALIZACJI, OCZYSZCZALNIA, CIERKOWY, PRZEPOMPOWNIA ŚCIEKÓW
	SIĘĆ KANALIZACJI SANITARNEJ
	ISTNIEJĄCA, PROJEKTOWANA
Eg, Et	TERENY URZĄDZEN ELEKTROENERGETYCZNYCH: GŁÓWNY PUNKT ZAŚLANIA (GZ), STACJE TRANSFORMATOROWE
	LINIA ELEKTROENERGETYCZNA NAPOWIETRZNA WN: ISTNIEJĄCA, DO PRZEBUDOWY
	LINIA ELEKTROENERGETYCZNA SN NAPOWIETRZNA, KABLOWA
G	TERENY URZĄDZEN CĄZOWNICZYCH: STACJE REDUKCYJNE I IIT
	GAZOCIĄG WYSOKIEGO CIŚNIENIA
	GAZOCIĄG ŚREDNIEGO CIŚNIENIA
	ISTNIEJĄCY I PROJEKTOWANY
Co	TERENY URZĄDZEN CIEPŁOWNICZYCH: KOTŁOWNIE
	CIEPŁOCIĄG
	SIĘĆ TELEFONICZNA

skala 1 : 1 000

13	14
8	

0 20 40 60 80 100 120m

MIEJSCOWY PLAN ZAGOSPODAROWANIA PRZESTRZENNEGO  
OBSZARU VI

ARK.14 MIASTO ŚWIDWIN

12	13	14
11	10	9
8	7	6
5	4	3
2	1	