

**UCHWAŁA NR XIII/87/11**  
**RADY MIASTA ŚWIDWIN**  
z dnia 28 października 2011 roku

**w sprawie przystąpienia do sporządzenia zmiany miejscowego planu zagospodarowania przestrzennego miasta Świdwin w obszarze III**

Na podstawie art. 14 ust. 1 i 2 w związku z art. 27 ustawy z dnia 27 marca 2003 roku o planowaniu i zagospodarowaniu przestrzennym (Dz. U. Nr 80, poz. 717; z 2004 r. Nr 6, poz. 41, Nr 141, poz. 1492; z 2005 r. Nr 113, poz. 954 i Nr 130, poz. 1087; z 2006 r. Nr 45, poz. 319 i 225, poz. 1635; z 2007 r. Nr 127, poz. 880; z 2008 r. Nr 123, poz. 803, Nr 199, poz. 1227, Nr 201, poz. 1237 i Nr 220, poz. 1413; 2010 r. Nr 24, poz. 124, Nr 75, poz. 474, Nr 106, poz. 675, Nr 119, poz. 804, Nr 149, poz. 996, Nr 155, poz. 1043 i 130, poz. 871; z 2011 r. Nr 32, poz. 159 i Nr 153, poz. 901) Rada Miasta Świdwin uchwala, co następuje :

**§1.1.** Przystępuje się do zmiany miejscowego planu zagospodarowania przestrzennego miasta Świdwin w obszarze III (obręb 005,007) zatwierdzonego uchwałą Nr VI/37/07 Rady Miasta Świdwin z dnia 27 marca 2007 roku i opublikowanego w Dzienniku Urzędowym Województwa Zachodniopomorskiego Nr 58, poz. 931 z dnia 18.05.2007 r. oraz zmienionego uchwałą Nr XLII/294/2010 Rady Miasta Świdwin z dnia 26 kwietnia 2010 roku opublikowaną w Dzienniku Urzędowym Województwa Zachodniopomorskiego Nr 53, poz. 1075 z dnia 18.06.2010 r. w części obrębu 007 przy ul. Armii Krajowej, Słonecznej, Pogodnej i Kołobrzeskiej obejmującej symbole :

- 1) 17 MN,U i 17' MW,U (ul. A. Krajowej, Słoneczna, Pogodna)
  - zmiana nr 1
- 2) 23 MM (ul. A. Krajowej) – zmiana nr 2
- 3) 24 MW (ul. Kołobrzeska) – zmiana nr 3
- 4) 8 MN (ul. Kołobrzeska) – zmiana nr 4

2. Granice obszarów objętych zmianami planu oznaczono nr 1, nr 2, nr 3 i nr 4 na załączniku graficznym nr 1 do niniejszej uchwały.

**§2.** Wykonanie Uchwały powierza się Burmistrzowi Miasta Świdwin.

**§3.** Uchwała wchodzi w życie z dniem podjęcia.

Projekt uchwały zgodny jest z przepisami prawa


ADWOKAT  
Kancelaria  
Dariusz Szwed  
Mikołaj Mikucki


Przewodniczący Rady Miasta

Henryk Klaman

**MIASTO ŚWIDWIN**  
**obszar III**  
skala 1 : 10 000

Załącznik Nr 1  
DO UCHWAŁY NR XIII/87/11  
RADY MIASTA ŚWIDWIN  
z dnia 28 października 2011 r.

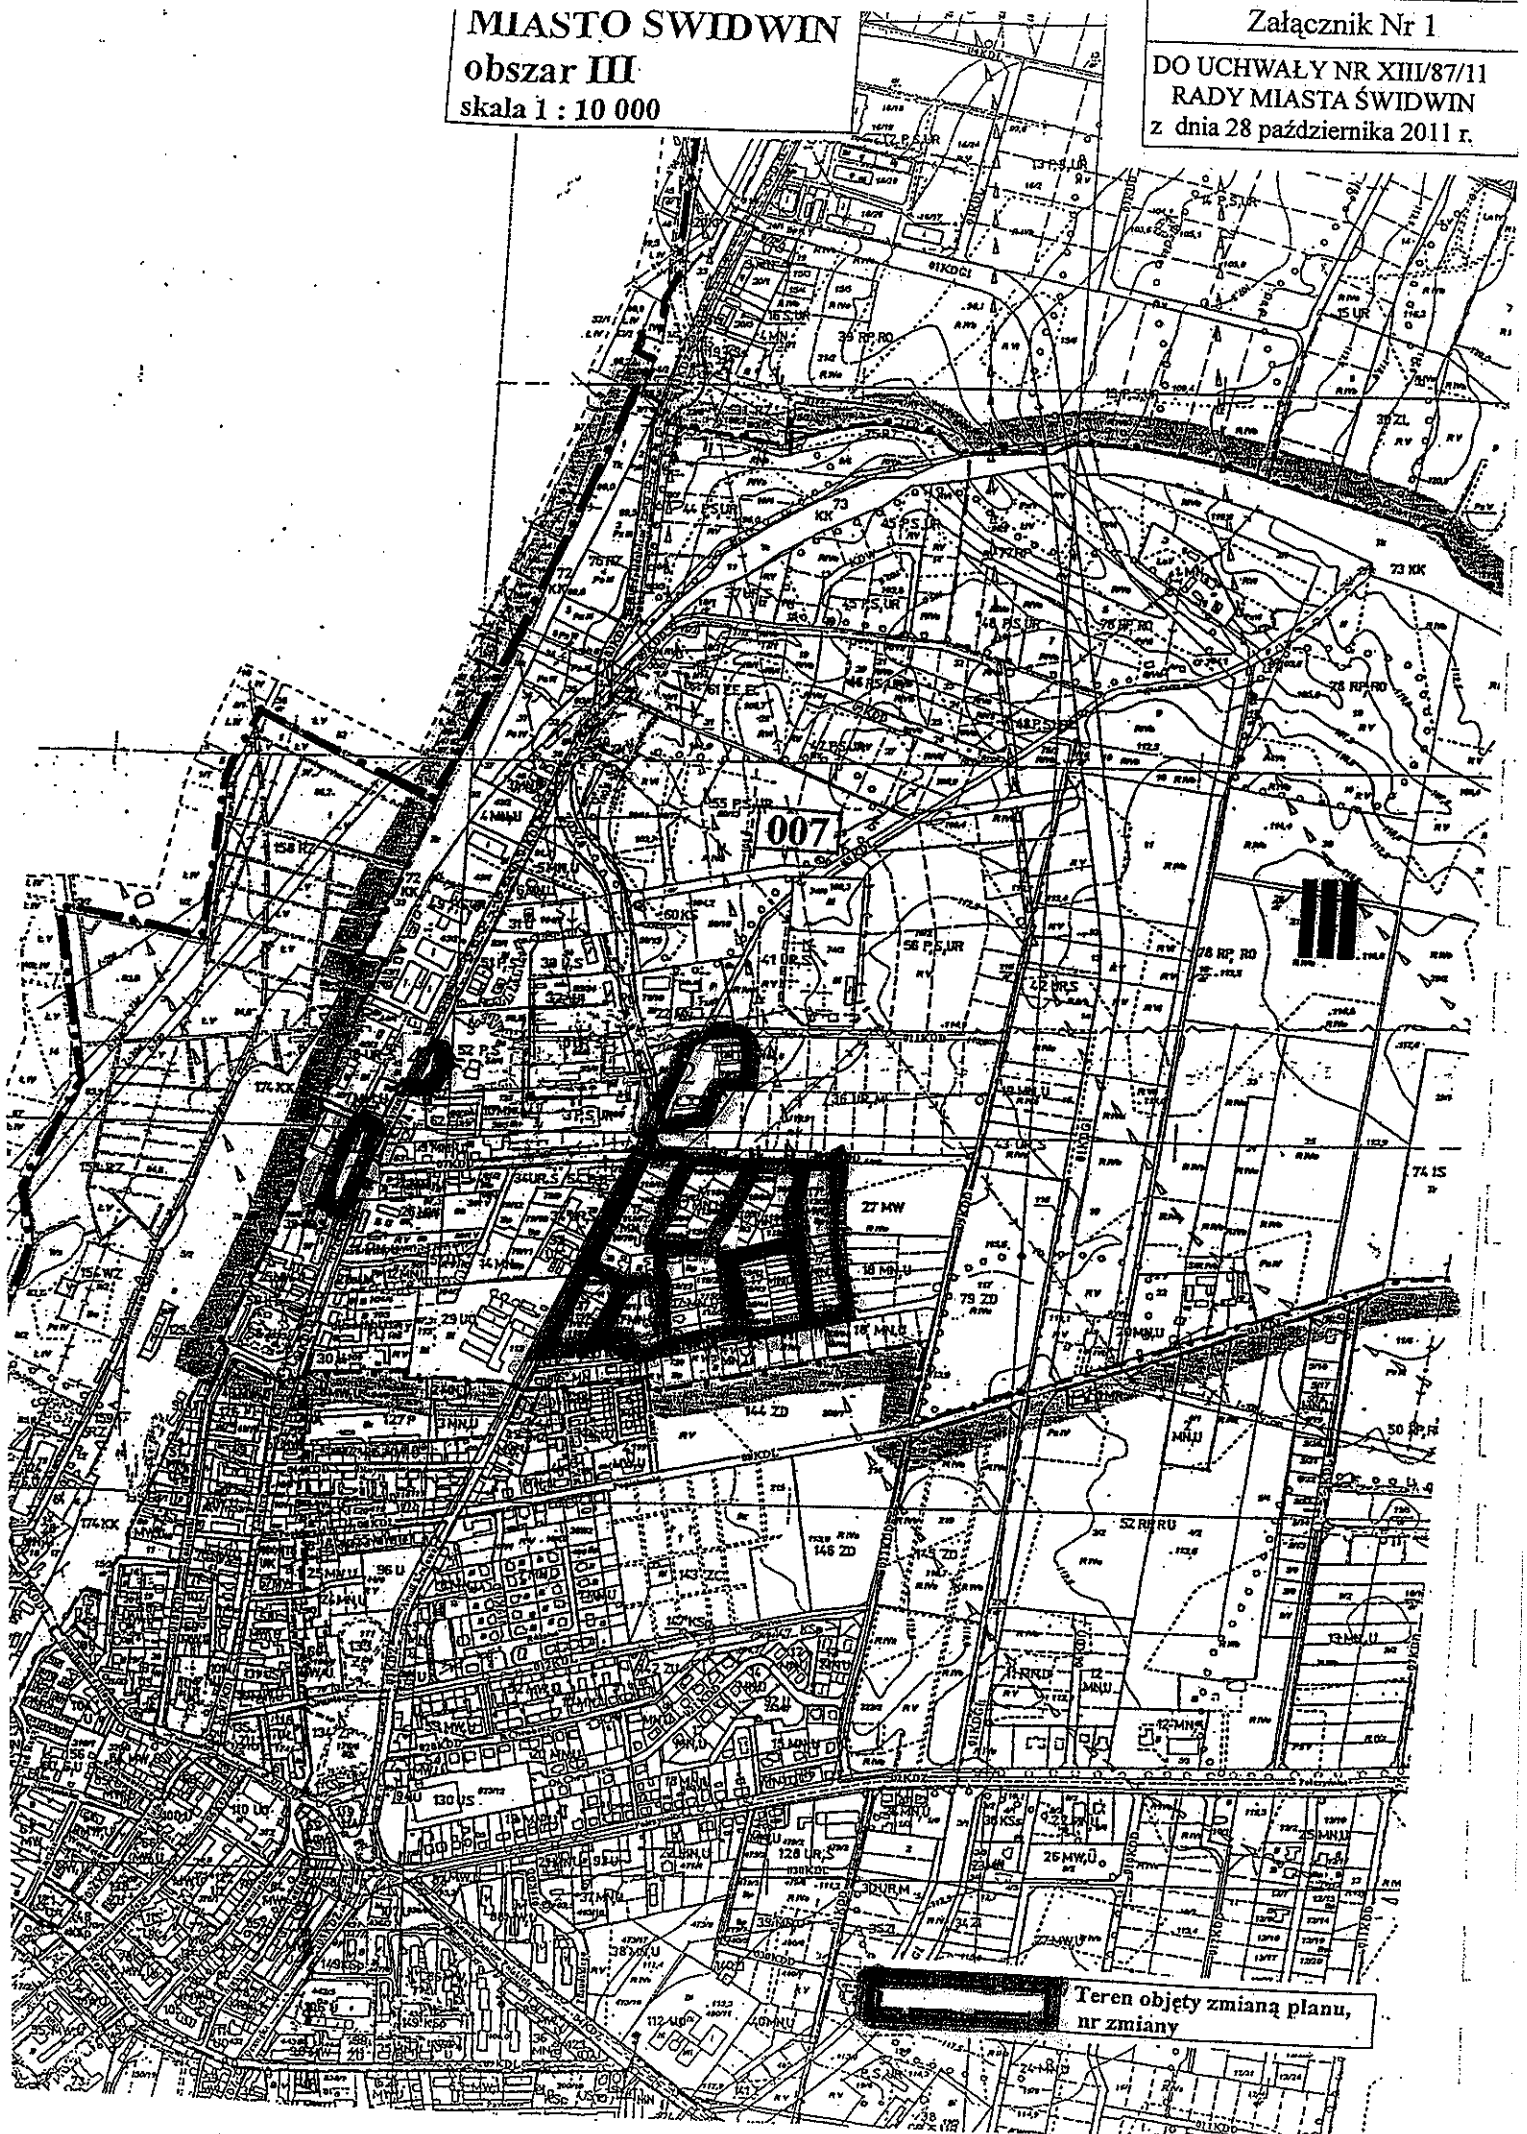

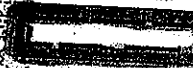 Teren objęty zmianą planu,  
nr zmiany