

UCHWAŁA NR XIII/88/11
RADY MIASTA ŚWIDWIN
z dnia 28 października 2011 roku

w sprawie przystąpienia do sporządzenia zmiany miejscowego planu zagospodarowania przestrzennego miasta Świdwin w obszarze IV


Na podstawie art. 14 ust. 1 i 2 w związku z art. 27 ustawy z dnia 27 marca 2003 roku o planowaniu i zagospodarowaniu przestrzennym (Dz. U. Nr 80, poz. 717; z 2004 r. Nr 6, poz. 41, Nr 141, poz. 1492; z 2005 r. Nr 113, poz. 954 i Nr 130, poz. 1087; z 2006 r. Nr 45, poz. 319 i 225, poz. 1635; z 2007 r. Nr 127, poz. 880; z 2008 r. Nr 123, poz. 803, Nr 199, poz. 1227, Nr 201, poz. 1237 i Nr 220, poz. 1413; 2010 r. Nr 24, poz. 124, Nr 75, poz. 474, Nr 106, poz. 675, Nr 119, poz. 804, Nr 149, poz. 996, Nr 155, poz. 1043 i 130, poz. 871; z 2011 r. Nr 32, poz. 159 i Nr 153, poz. 901) Rada Miasta Świdwin uchwala, co następuje :

§1.1. Przystępuje się do zmiany miejscowego planu zagospodarowania przestrzennego miasta Świdwin w obszarze IV (obręb 006, 010, 011) zatwierdzonego uchwałą Nr XL/310/06 Rady Miasta Świdwin z dnia 21 kwietnia 2006 roku i opublikowanego w Dzienniku Urzędowym Województwa Zachodniopomorskiego Nr 74, poz. 1317 z dnia 02.06.2006 r. oraz zmienionego uchwałami: Nr XIII/125/08 Rady Miasta Świdwin z dnia 27 lutego 2008 roku opublikowaną w Dzienniku Urzędowym Województwa Zachodniopomorskiego Nr 40, poz. 864 z dnia 15.04.2008r. i Nr XLII/295/2010 Rady Miasta Świdwin z dnia 26 kwietnia 2010 roku opublikowaną w Dzienniku Urzędowym Województwa Zachodniopomorskiego Nr 53, poz. 1076 z dnia 18.06.2010 r. w części obrębu 010 przy ul. Wiejskiej obejmującej symbol 50 RP,RU – zmiana nr 5

2. Granicę obszaru objętego zmianą planu oznaczono nr 5 na załączniku graficznym nr 1 do niniejszej uchwały.

§2. Wykonanie Uchwały powierza się Burmistrzowi Miasta Świdwin.

§3. Uchwała wchodzi w życie z dniem podjęcia.

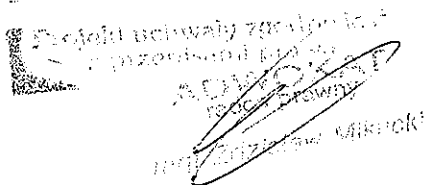


Przewodniczący Rady Miasta


Henryk Kłaman

Załącznik Nr 1

DO UCHWAŁY NR XIII/88/11
RADY MIASTA ŚWIDWIN
z dnia 28 października 2011 r.

OR

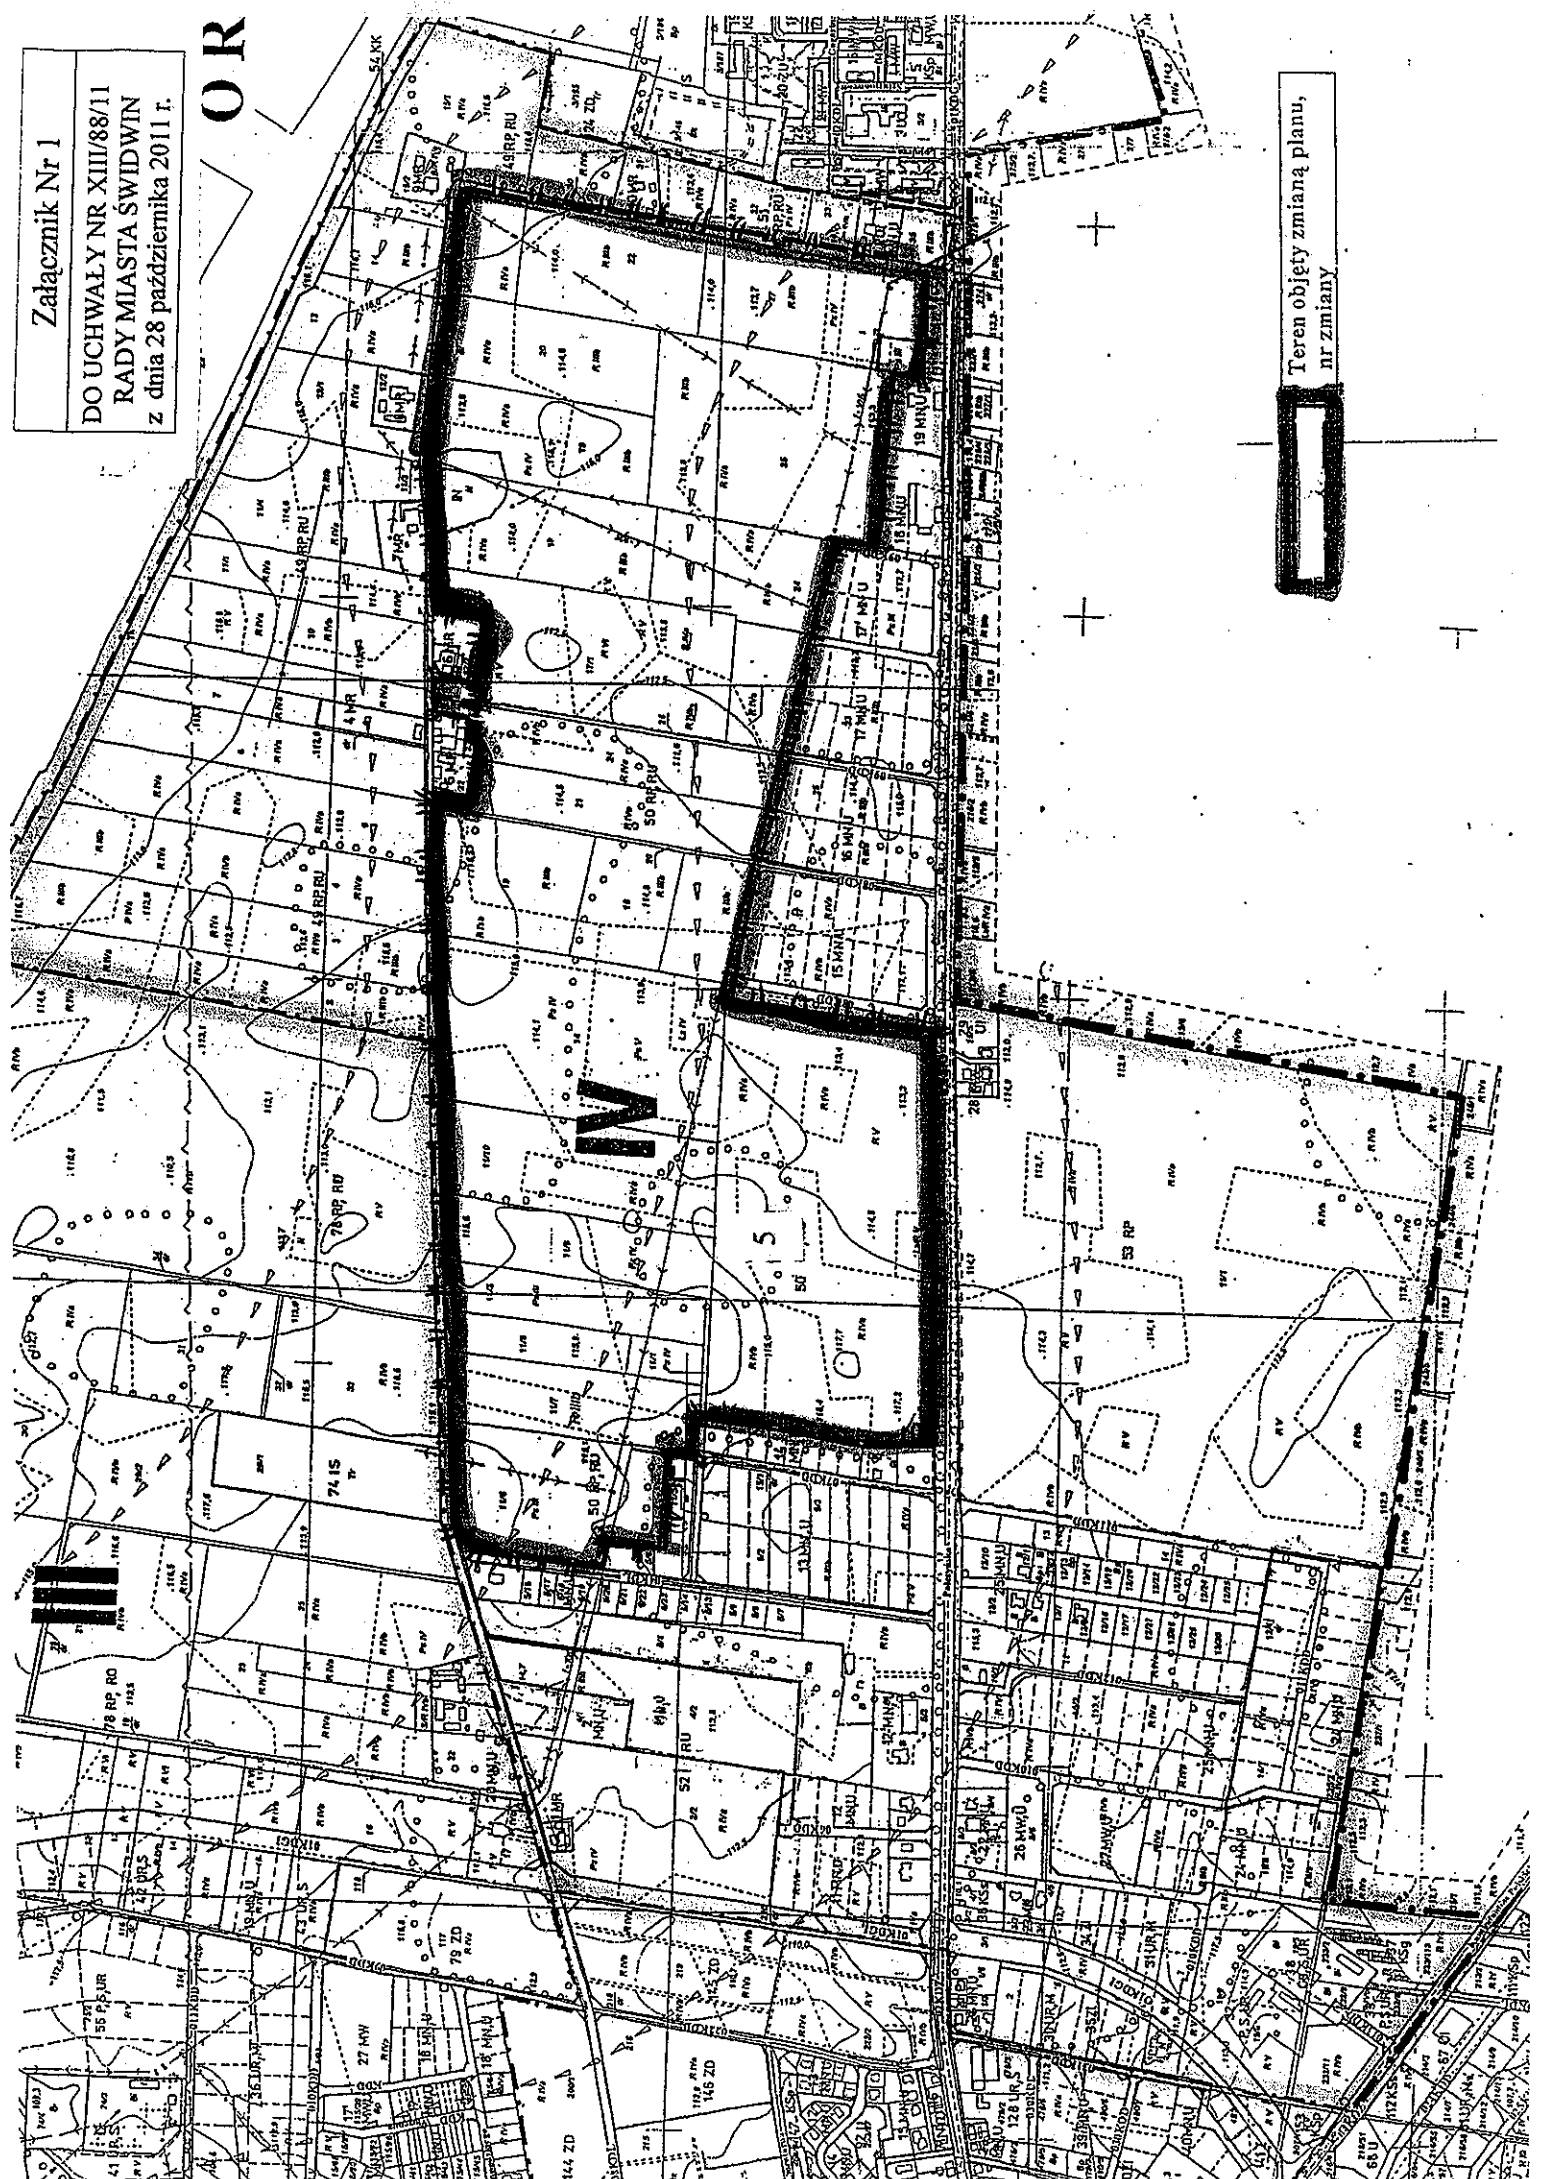

Teren objęty zmianą planu,
nr zmiany

