

UCHWAŁA NR XIII/90/11
RADY MIASTA ŚWIDWIN
z dnia 28 października 2011 roku

w sprawie przystąpienia do sporządzenia zmiany miejscowego planu zagospodarowania przestrzennego miasta Świdwin w obszarze VI

Na podstawie art. 14 ust. 1 i 2 w związku z art. 27 ustawy z dnia 27 marca 2003 roku o planowaniu i zagospodarowaniu przestrzennym (Dz. U. Nr 80, poz. 717; z 2004 r. Nr 6, poz. 41, Nr 141, poz. 1492; z 2005 r. Nr 113, poz. 954 i Nr 130, poz. 1087; z 2006 r. Nr 45, poz. 319 i 225, poz. 1635; z 2007 r. Nr 127, poz. 880; z 2008 r. Nr 123, poz. 803, Nr 199, poz. 1227, Nr 201, poz. 1237 i Nr 220, poz. 1413; 2010 r. Nr 24, poz. 124, Nr 75, poz. 474, Nr 106, poz. 675, Nr 119, poz. 804, Nr 149, poz. 996, Nr 155, poz. 1043 i 130, poz. 871; z 2011 r. Nr 32, poz. 159 i Nr 153, poz. 901) Rada Miasta Świdwin uchwala, co następuje :

§1.1. Przystępuje się do zmiany miejscowego planu zagospodarowania przestrzennego miasta Świdwin w obszarze VI (obręb 012, 014) zatwierdzonego uchwałą Nr XXVII/219/05 Rady Miasta Świdwin z dnia 25 lutego 2005 roku i opublikowanego w Dzienniku Urzędowym Województwa Zachodniopomorskiego Nr 27, poz. 569 z dnia 04.04.2005 r. oraz zmienionego uchwałami: Nr XIII/127/08 Rady Miasta Świdwin z dnia 27 lutego 2008 roku opublikowaną w Dzienniku Urzędowym Województwa Zachodniopomorskiego Nr 40, poz. 866 dnia 15.04.2008r. i Nr XLII/297/2010 Rady Miasta Świdwin z dnia 26 kwietnia 2010 roku opublikowaną w Dzienniku Urzędowym Województwa Zachodniopomorskiego Nr 53, poz.1078 z dnia 18.06.2010 r. w części obrębu 012 obejmującej symbole:


- 1) 116 KSs (ul. Sportowa) – zmiana nr 16
- 2) 153 RZ (ul. Drawska) – zmiana nr 17
- 3) 31 MN (ul. Miła) – zmiana nr 18
- 4) 62 MW,U (ul. W.Polskiego) – zmiana nr 19
- 5) 39 MW,U (ul. Drawska) – zmiana nr 20
- 6) 60 MW,U (ul. Mickiewicza) – zmiana nr 21
- 7) 020 KDD (ul. Sienkiewicza) – zmiana nr 22
- 8) zmiana planu 39 MNj,U (ul. Drawska) – zmiana nr 23
- 9) 65 UI (ul. Drawska) – zmiana nr 24

2. Granice obszarów objętych zmianami planu oznaczono od nr 16 do nr 24 na załączniku graficznym nr 1 do niniejszej uchwały.


§2. Wykonanie Uchwały powierza się Burmistrzowi Miasta Świdwin.

§3. Uchwała wchodzi w życie z dniem podjęcia.

Przewodniczący Rady Miasta


Henryk Klaman


Projekt uchwały zgodny jest
z przepisami prawa

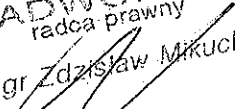
ADWOKAT
radca prawny
mgr Zdzisław Mikucki


MIASTO ŚWIDWIN
obszar VI
skala 1 : 10 000

Załącznik Nr 1

DO UCHWAŁY NR XIII/90/11
RADY MIASTA ŚWIDWIN
z dnia 28 października 2011 r.

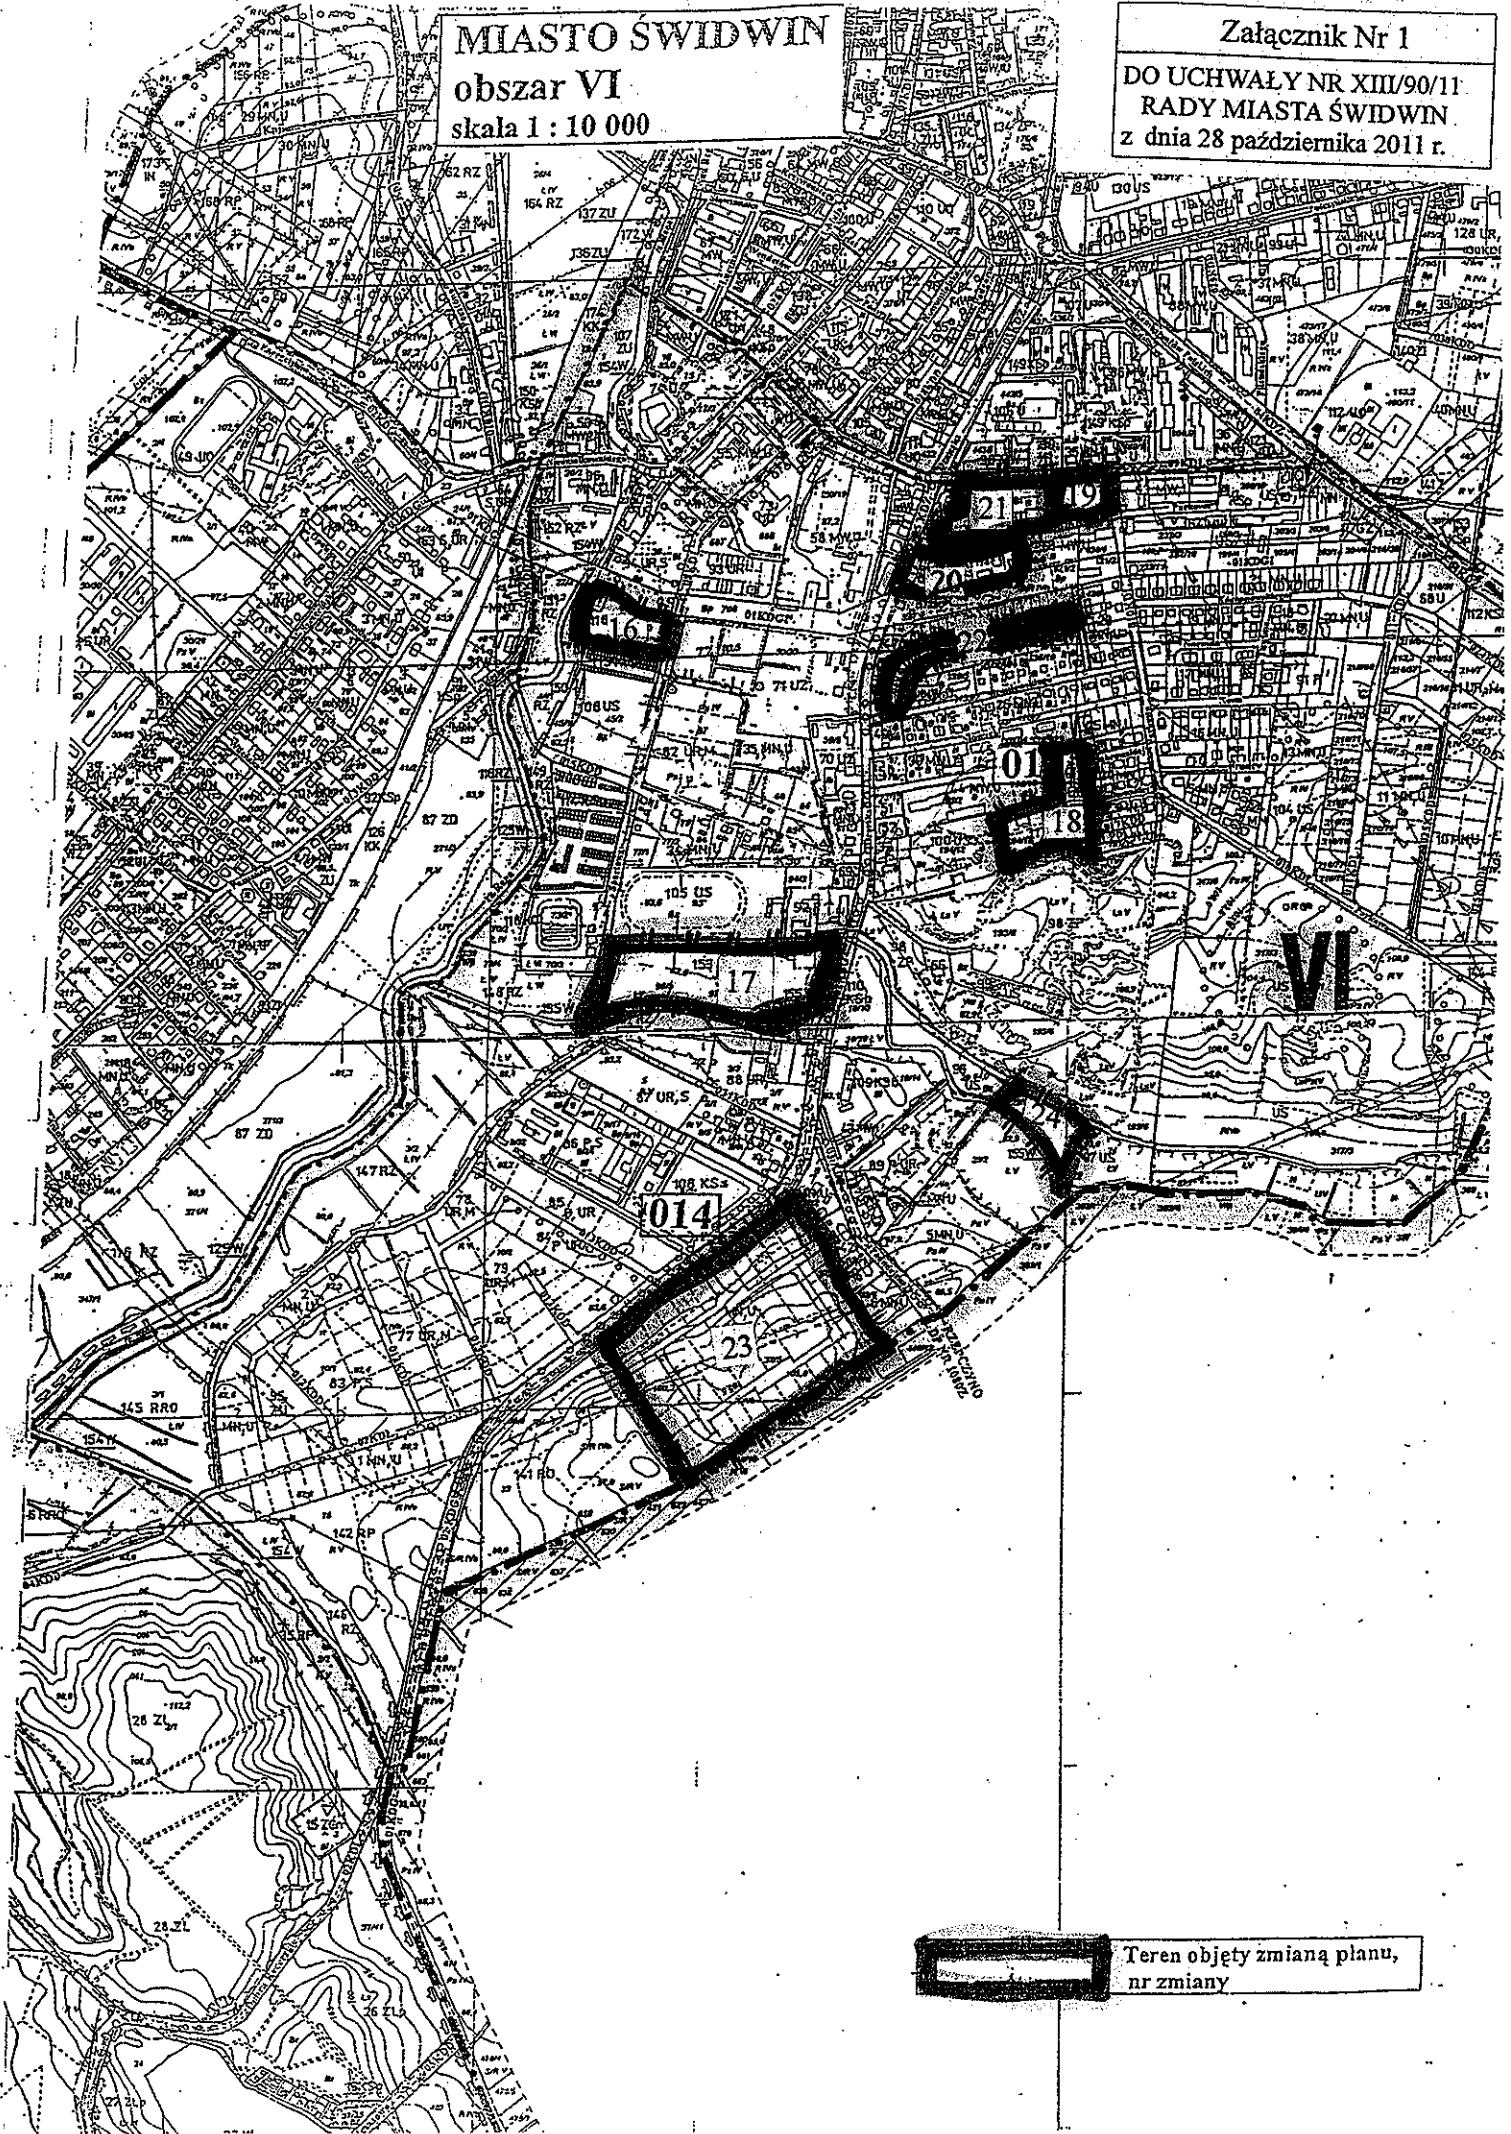

 Teren objęty zmianą planu,
nr zmiany