



ZJAZD PRZEZ CHODNIK F-F1

Str.L km0+002,5 SKALA 1:50

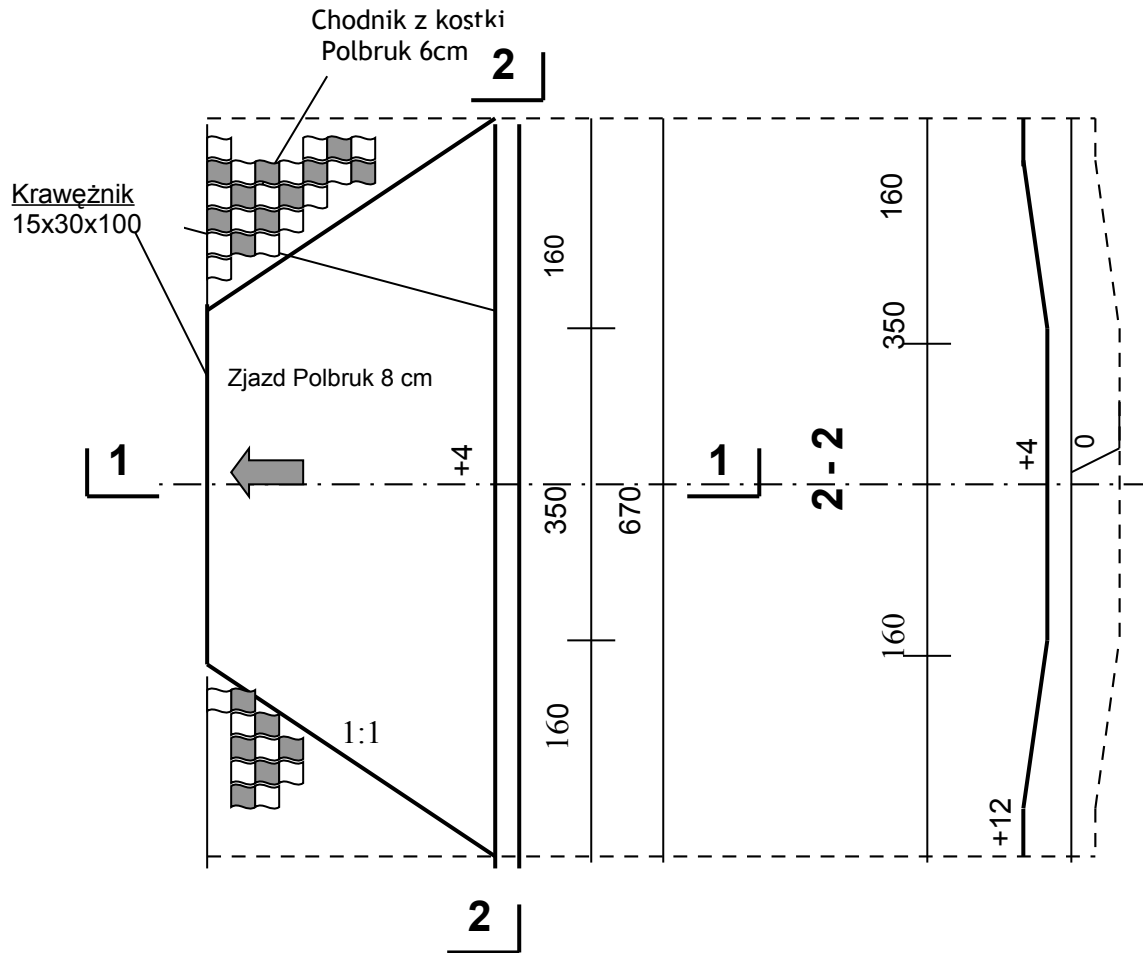

PRZEKRÓJ 1-1

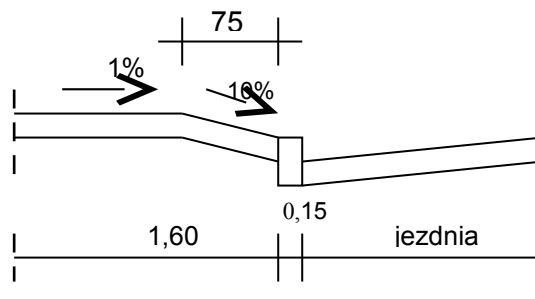

PROJEKT BUDOWLANY I WYKONAWCZY

Przebudowa ulicy Osiedle Chrobrego

Investor: Gmina Miejska Świdwin

Tytuł rysunku : Rysunek zjazdu

Projektant : mgr inż. Anna Rejman

Branża : drogowa

Skala : 1:50

Rys.Nr 4a

Data : maj 2011