



ZJAZD DO POSESJI km 0+060 str.P

SKALA 1:100

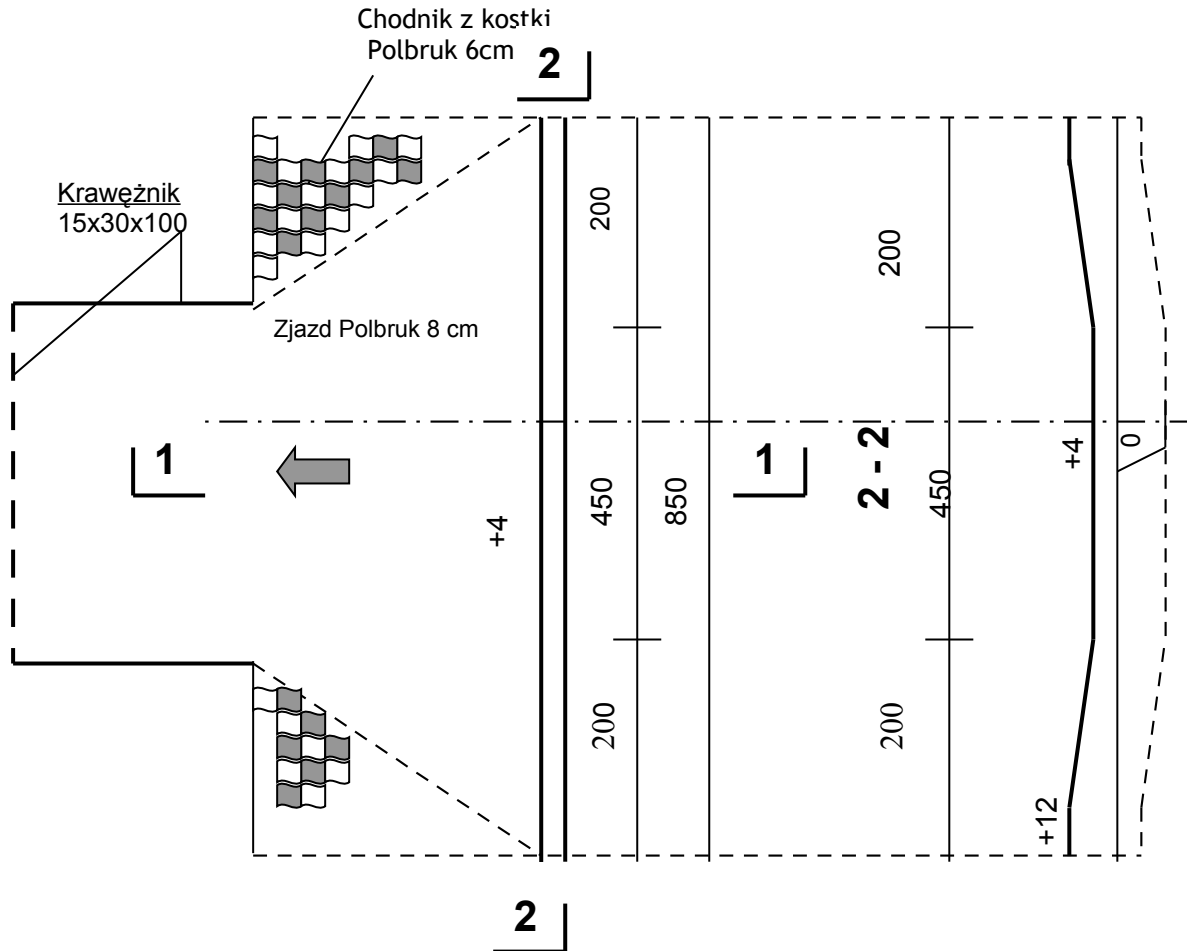

PRZEKRÓJ 1-1

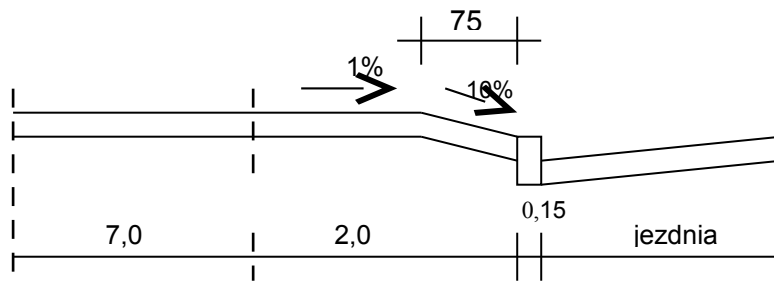

PROJEKT BUDOWLANY I WYKONAWCZY

Przebudowa ulicy Osiedle Chrobrego

Inwestor: Gmina Miejska Świdwin

Tytuł rysunku : Rysunek
zjazdu

Projektant : mgr inż. Anna Rejman

Branża : drogowa

Skala : 1:100

Rys.Nr 5a

Data : maj 2011