


PRZEKRÓJ KONSTRUKCYJNY

1:100

ul. Osiedle Chrobrego F-F1 0+060 – 0+100

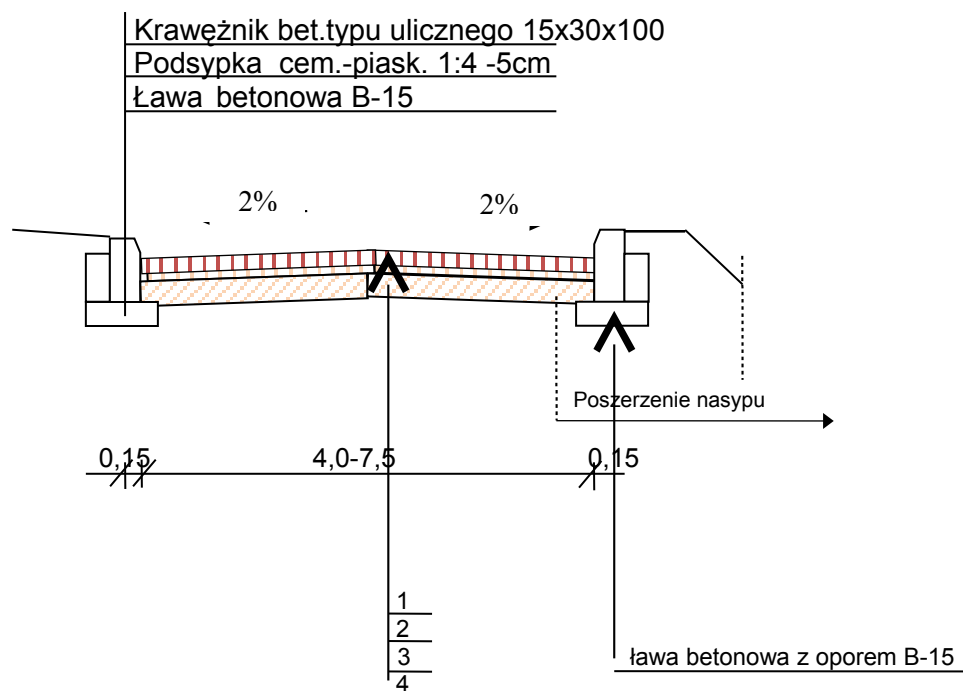

1. kostka betonowa „Polbruk” grub. 8 cm
2. podsypka cementowo piaskowa 1:4 - 5 cm
3. podbudowa z kruszywa 0-31,5 – 25 cm
4. warstwa odcinająca z piasku średniego - 10 cm

PROJEKT BUDOWLANY I WYKONAWCZY

Przebudowa ulicy Osiedle Chrobrego.

Inwestor: Gmina Miejska Świdwin.

Tytuł rysunku : Przekrój
Konstrukcyjny

Projektant : mgr inż. Anna Rejman

Branża : drogowa

Skala : 1:100

Rys. Nr 3d

Data : maj 2011