


SZCZEGÓŁY 1 : 10

KRAWĘŻNIK NA ŁAWIE Z OPOREM

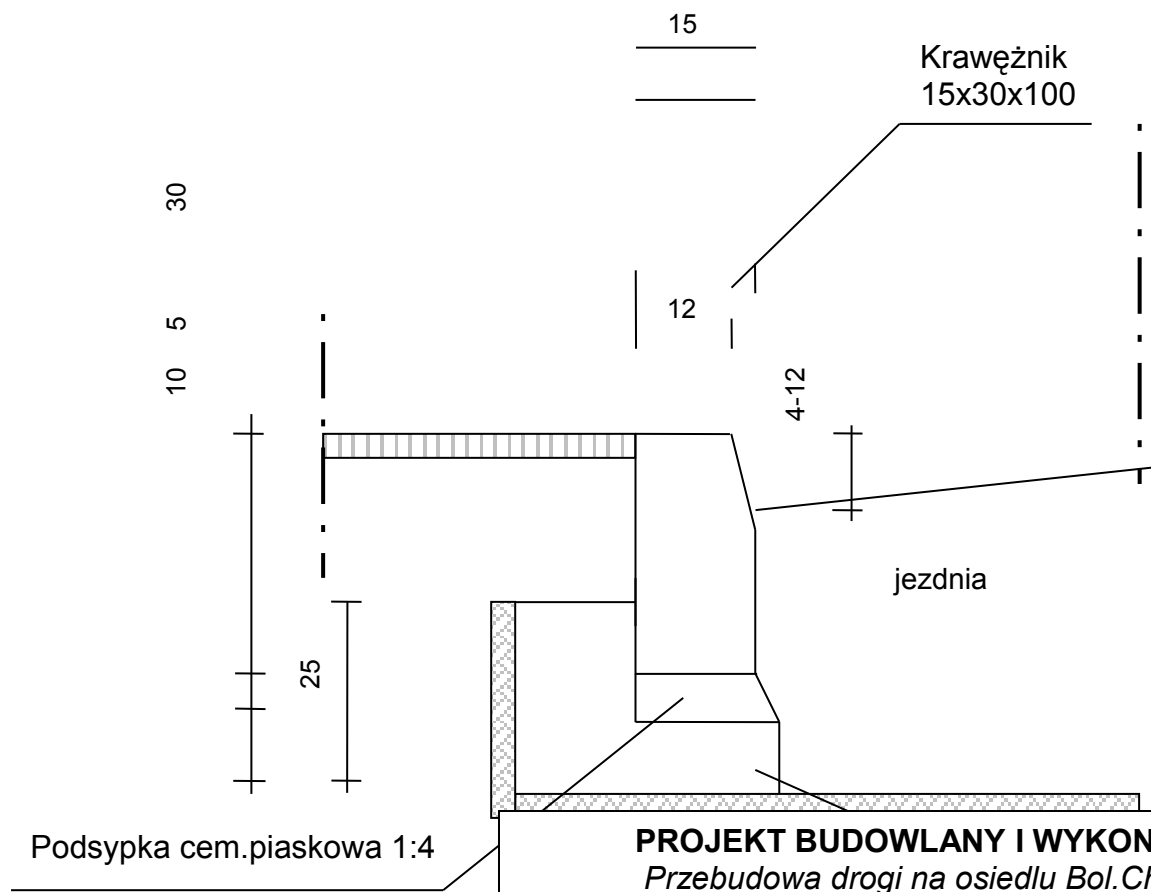

PROJEKT BUDOWLANY I WYKONAWCZY

Przebudowa drogi na osiedlu Bol.Chrobrego.

Inwestor: Gmina Miejska Świdwin.

Tytuł rysunku : Szczegół
krawężnika

Projektant : mgr inż. Anna Rejman

Branża : drogowa

Skala : 1:10

Rys.Nr 4

Data : listopad 2009