



ZJAZD PRZEZ CHODNIK C - A

SKALA 1:100

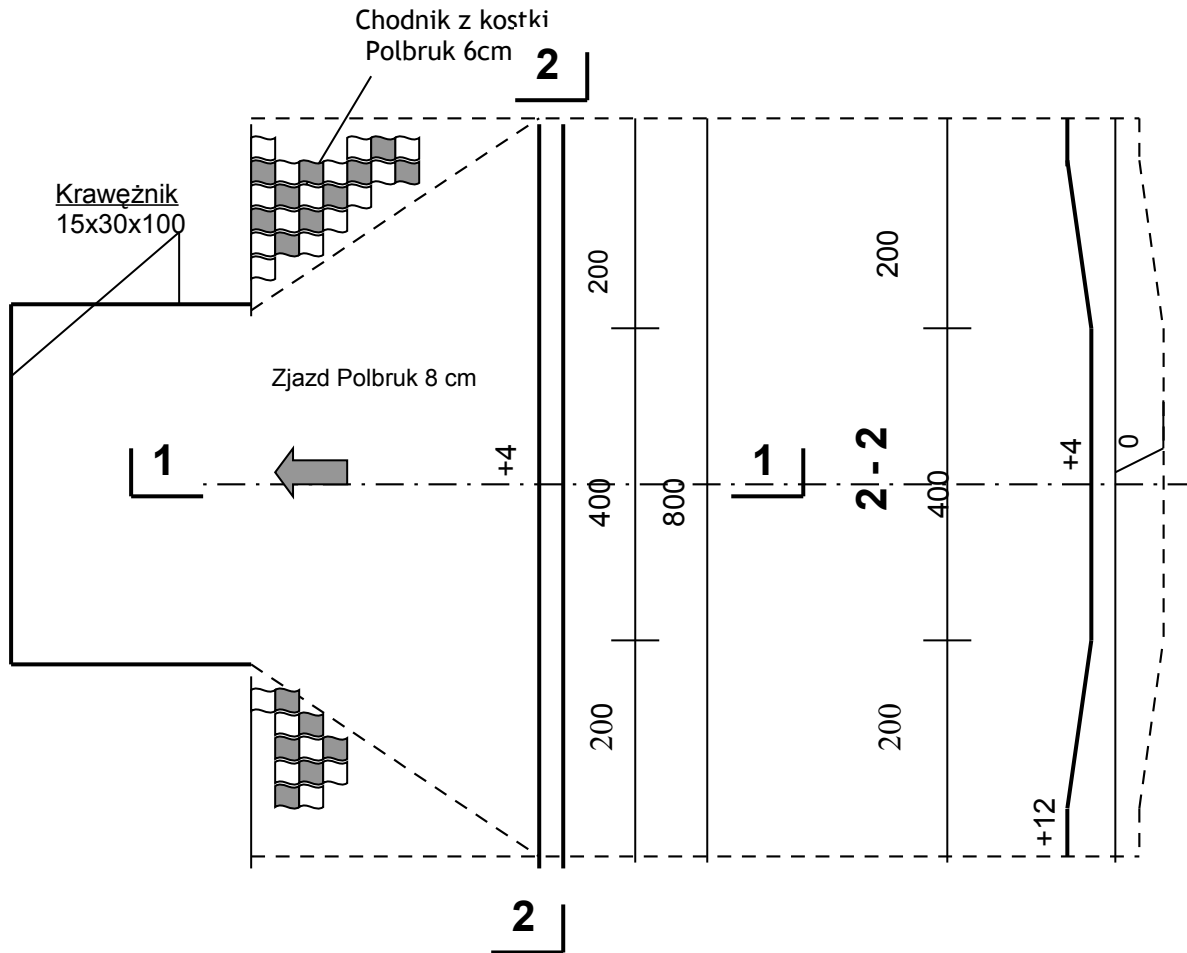

PRZEKRÓJ 1-1

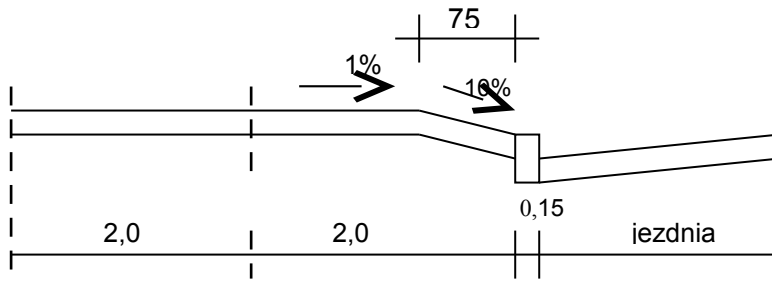

PROJEKT BUDOWLANY I WYKONAWCZY

Przebudowa drogi osiedle Bol.Chrobrego

Investor: Gmina Miejska Świdwin

Tytuł rysunku : Rysunek zjazdu

Projektant : mgr inż. Anna Rejman

Branża : drogowa

Skala : 1:50

Rys.Nr 5a

Data : listopad 2009