
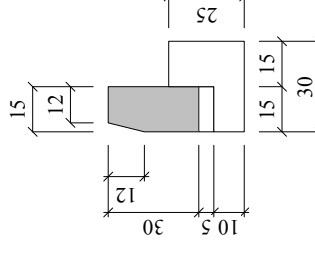
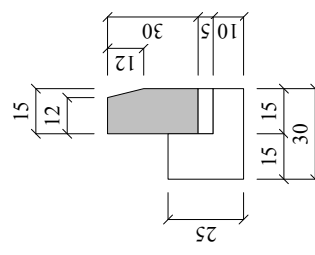


PRZEKRÓJ KONSTRUKCYJNY II - II

Skala 1:50

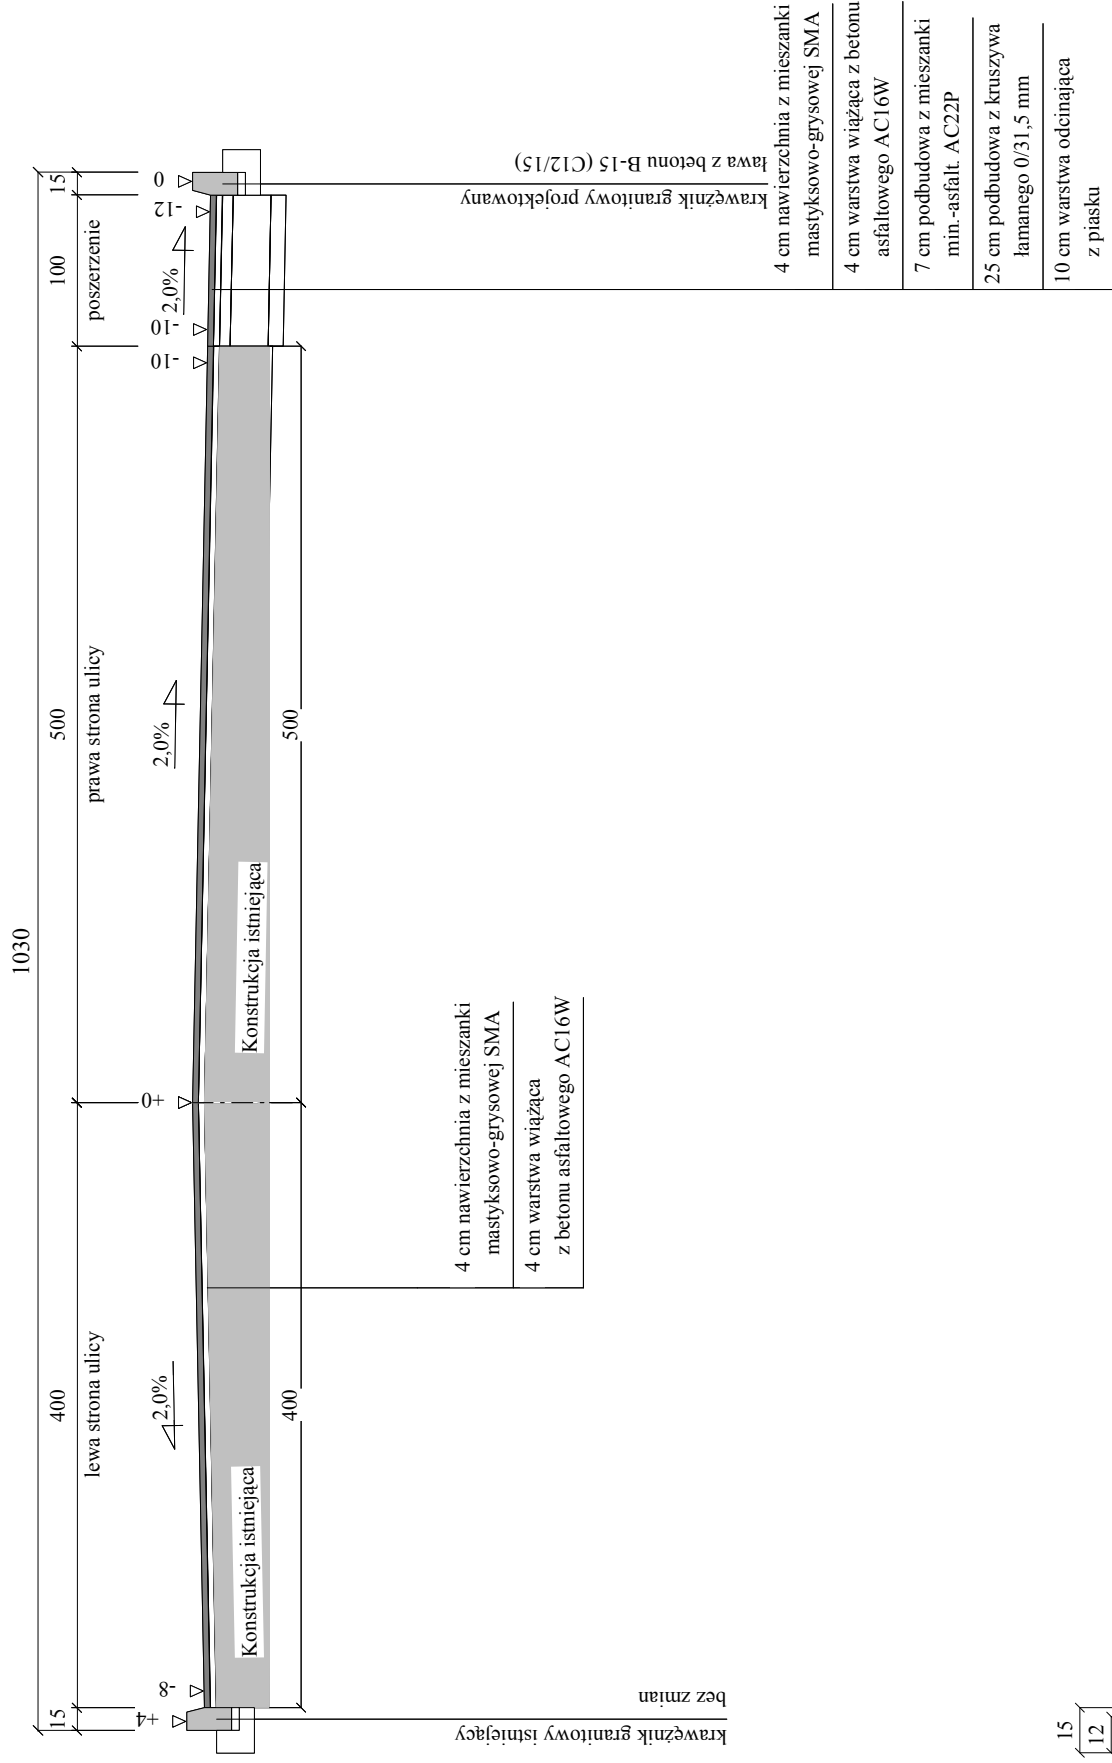

Wykonawca	Przedsiębiorstwo Produkcyjno - Usługowo - Handlowe Krystyna Kurdyła, Śliwno 1	
Inwestor	Gmina Miasto Świdwin	Umowa KOŚ.1.342-2/2012 z dn. 10.01.2012
Obiekt	Przebudowa zjazdu ulicy Poleczyńskiej w ulicę Niedziałkowskiego na działce 173/4;173/1	
Nazwa rysunku	Przekroje normalne (konstrukcyjne)	
Projektował	Kurdyła Michał	Uprawnienia UW.A/PNB/8300/39/81 ZAP/BD/2124/01
Sprawdził	mgr inż. Kot Wiesław	Uprawnienia UAN/N/7210/795/88 ZAP/BM/0207/01
		Załączników
		Rysunek nr 4/1
		Skala 1:50
		Data I - II.2012 r.

1. SPADEK POPRZECZNY NAWIERZCHNI W OBRĘBIE SKRZYŻOWAŃ Z ULICAMI ZMIENNY (DOWIĄZAĆ DO ISTNIEJĄCYCH)
2. GRUBOŚĆ WARSTWY WIĄŻĄCEJ ZMIENNA