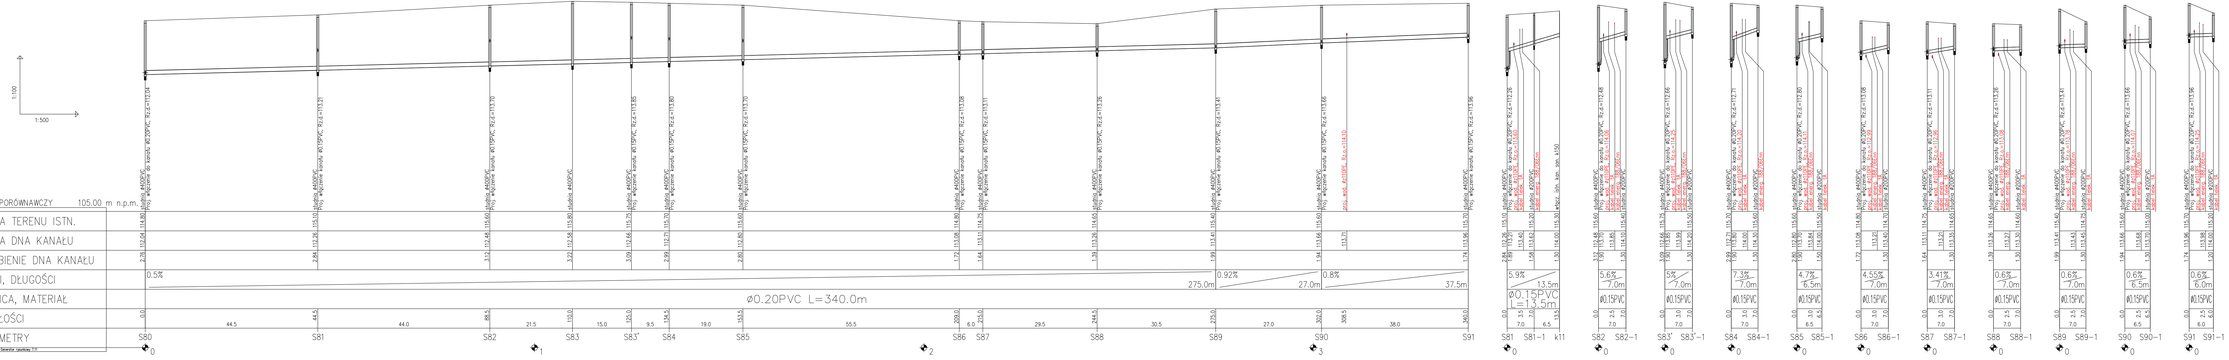

INWESTOR	URZĄD MIASTA ŚWIDWIN
TEMAT PROJEKTU	PROFIL PODŁUŻNY KANALIZACJI SANITARNEJ GRAWITACYJNEJ ODCINEK S80 – S91 Z PRZYŁĄCZAMI.
STADIUM	PTB
UMOWA Z DNIA	
PROJEKTOWAŁ	mgr inż. Grzegorz Wiech — PODPIS UPR.
SPRAWDZIŁ	mgr inż. Cez. Rosiński — PODPIS UPR.
SPRAWDZIŁ	mgr inż. Renata Kasperek-Sołomiak — PODPIS UPR.
DATA	07.10.2005. 02.2006.
TYTUŁ	KANALIZACJA SANITARNA I DESZCZOWA ORAZ SIEĆ WODOCIĄGOWA W ULICY POŁCZYŃSKIEJ I SPACEROWEJ W ŚWIDWINIU.
SKALA	1:100/500
NR RYSUNKU	8