


# SCHEMAT ZASILANIA

Złącze kablowe ZK-1a/R/1P  
(wyk. ENERGA Operator SA)

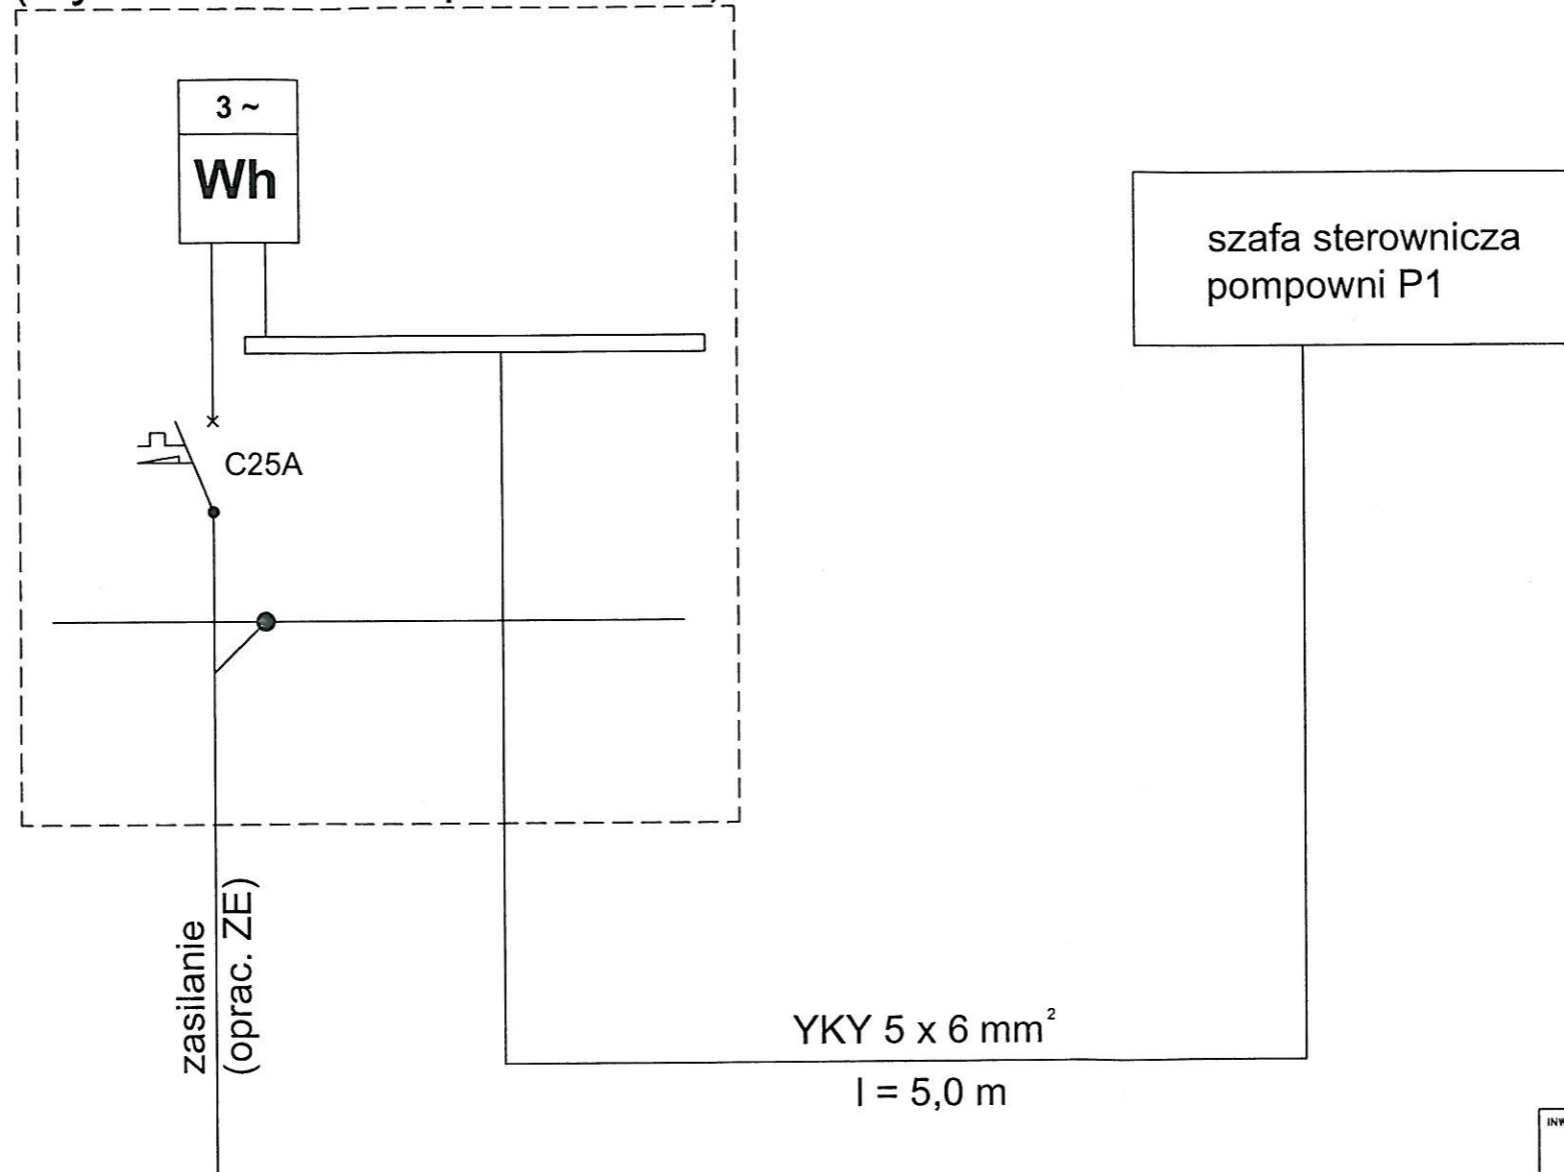

Uwaga: Linie przedlicznikową i złącze kablowe projektuje ENERGA Operator SA zgodnie z punktem 7.1 warunków przyłączenia

INWESTOR		URZĄD MIASTA ŚWIDWIN	
TREŚĆ RYSUNKU			STADIUM
SCHEMAT ZASILANIA PRZEPOMPOWNI P1			PB
PROJEKTOWAŁ	inż. Grażyna Kalita	NR UPRAWNIENIA A/PNB/6300/23/79	UMOWA Z DNIA: KOŚ.1.342-5/2009
SPRAWDZIŁ	mgr inż. Anna Nagórka	NR UPRAWNIENIA A/NB/6300/126/78	
			DATA
			03.2010
PROJEKT		SKALA	NR RYSUNKU
ZMIANA DO POZWOLENIA NA BUDOWĘ nr 171/2007 (znak AB-7351/98/2007) Z DNIA 06.06.2007 DOTYCZĄCA LINII KABLOWYCH NN ZALICZNIKOWYCH DLA ZASILANIA PRZEPOMPOWNI SIECIOWEJ P1		BS	2