OBIEKT: 003, 005, 006, 009, 010,
miasto: Świdwin
powiat: ś widwiń ski
województwo: zachodniopomorskie

Usługi Geodezyjne i Projektowe
inż . Marian Choroba
78-300 Świdwin ul. Wojska Polskiego 4b
tel./fax. (094) 3652248
tel. kom. 602621148
Nazwa jednostki wykonawstwa geodezyjnego

SKALA: 1:500
Układ współrzędnych: Układ *1965*
Poziom odniesienia wysokoś ci: Układ Kronsztadt

Kierownik roboty:
inż . Marian Choroba
upr. 7875

Mapę do celów projektowych sporzą dzono przy wykorzystaniu:
1. mapy zasadniczej w skali 1:500, sekcje: 332,144,182,3:182,4; 191,1:191,2:191,3:192,1:192,2:201,1:201,2:201,4:203,1:203,2; 203,3:203,4:204,1:204,3
2. danych branż owych czę ś ci uzbrojenia podziemnego
3. pomiaru zieleni wysokiej i pomiarów przyrody oraz pomiaru innych obiektów wskazanych przez projektanta
4. opracowanych geodezyjnie elementów planu zagospodarowania przestrzennego (linie rozgraniczają ce, linie regulacyjne, osie ulic)

Wykonano w ramach roboty geodezyjnej:
KERG nr: 011-204/2011

W zakresie opracowania znajdują się punkty osnowy geodezyjnej nr:
1036,1037,1044,1047-1051,1132,2687-2690
podlegają ce ochronie na podst. art. 15, art. 46 ust. 1 pkt 3 ustawy Prawo geodezyjne i kartograficzne

Na mapie do celów projektowych wykazano
następują ce uzgodnione przez ZUDP projekty
sieci uzbrojenia terenu:
98/02Enn;77/05Enn;173/05v;245/06ks.w,Enn;189/06wks-264/2008;

Granice i nr działek ewidencyjnych
według danych PODGiK w : Świdwinie
z dnia: 31.10.2011 r.

Informacje dodatkowe:
1. - - - - - - zakres pomiaru
2. Redakcja znaków zgodna z instrukcją techniczną K-1 (1979) / K1 (Podstawowa Mapa Kraju z 1998 r.)
3. Mapa nadaje się do celów projektowych w zakresie pomiaru
4. Stopień kartometryczności c mapy do celów projektowych jest zgodny z przepisami instrukcji technicznej K-1 (1979) / K1 (Podstawowa Mapa Kraju z 1998 r.)
5. Wszystkie trwałe obiekty budowlane podlegają wytyczeniu przez jednostkę wykonawstwa geodezyjnego
6. Nie wyklucza się istnienia w terenie również uzbrojenia, o którym brak było informacji branż owych i nie zostało odnalezione w czasie inwentaryzacji geodezyjnej

Rejestracja:

STAROSTWO POWIATOWE W ŚWIDWINIE
Powiatowy Oś rodek Dokumentacji Geodezyjnej i Kartograficznej

Reprodukowanie, rozpowszechnianie i rozpowadzanie niniejszego dokumentu wymaga zezwolenia, o którym w art. 18 ustawy z dnia 17 maja 1989 roku - Prawo geodezyjne i kartograficzne (Dz. U. 2005.240.2027 z póź niejszymi zmianami)

Świdwin,..... .....

STAROSTWO POWIATOWE W ŚWIDWINIE
Powiatowy Oś rodek Dokumentacji Geodezyjnej i Kartograficznej

W obszarze oznaczonym linią - - potwierdzono w terenie aktualnoś ć mapy zasadniczej. Dokumenty potwierdzają ce aktualnoś ć przyję to do zasobu w dniu ..... i zaewidencjonowano pod nr .....
Niniejsza mapa może służ yć do celów projektowych. Projektowane obiekty budowlane wymagają ce pozwolenia na budowę podlegają wytyczeniu i inwentaryzacji powykonawczej przez jednostki uprawnione do wykonywania prac geodezyjnych.

Świdwin,..... .....

Uzbrojenie dokonano na podstawie
1. Danych branż owych - z literą B - brak
2. Poś rednigo ustalenia przebiegu aparaturą elektromagnetyczną - z literą A
3. Bezpoś rednich pomiarów powykonawczych - bez litery

W związku z tym w czę ś ciach 1 i 2 nie gwarantuje się kompletnoś ci, a dokładnoś ć poło żenia uzbrojenia na mapie może być niż sza od dokładnoś ci kartometrycznej mapy.

Aktualnoś ć mapy do celów projektowych na dzień: 31.10.2011 r.

GEODETA UPRAWNIONY
inż . Marian Choroba
upr. nr 7875
Kierownik jednostki wykonawstwa geodezyjnego

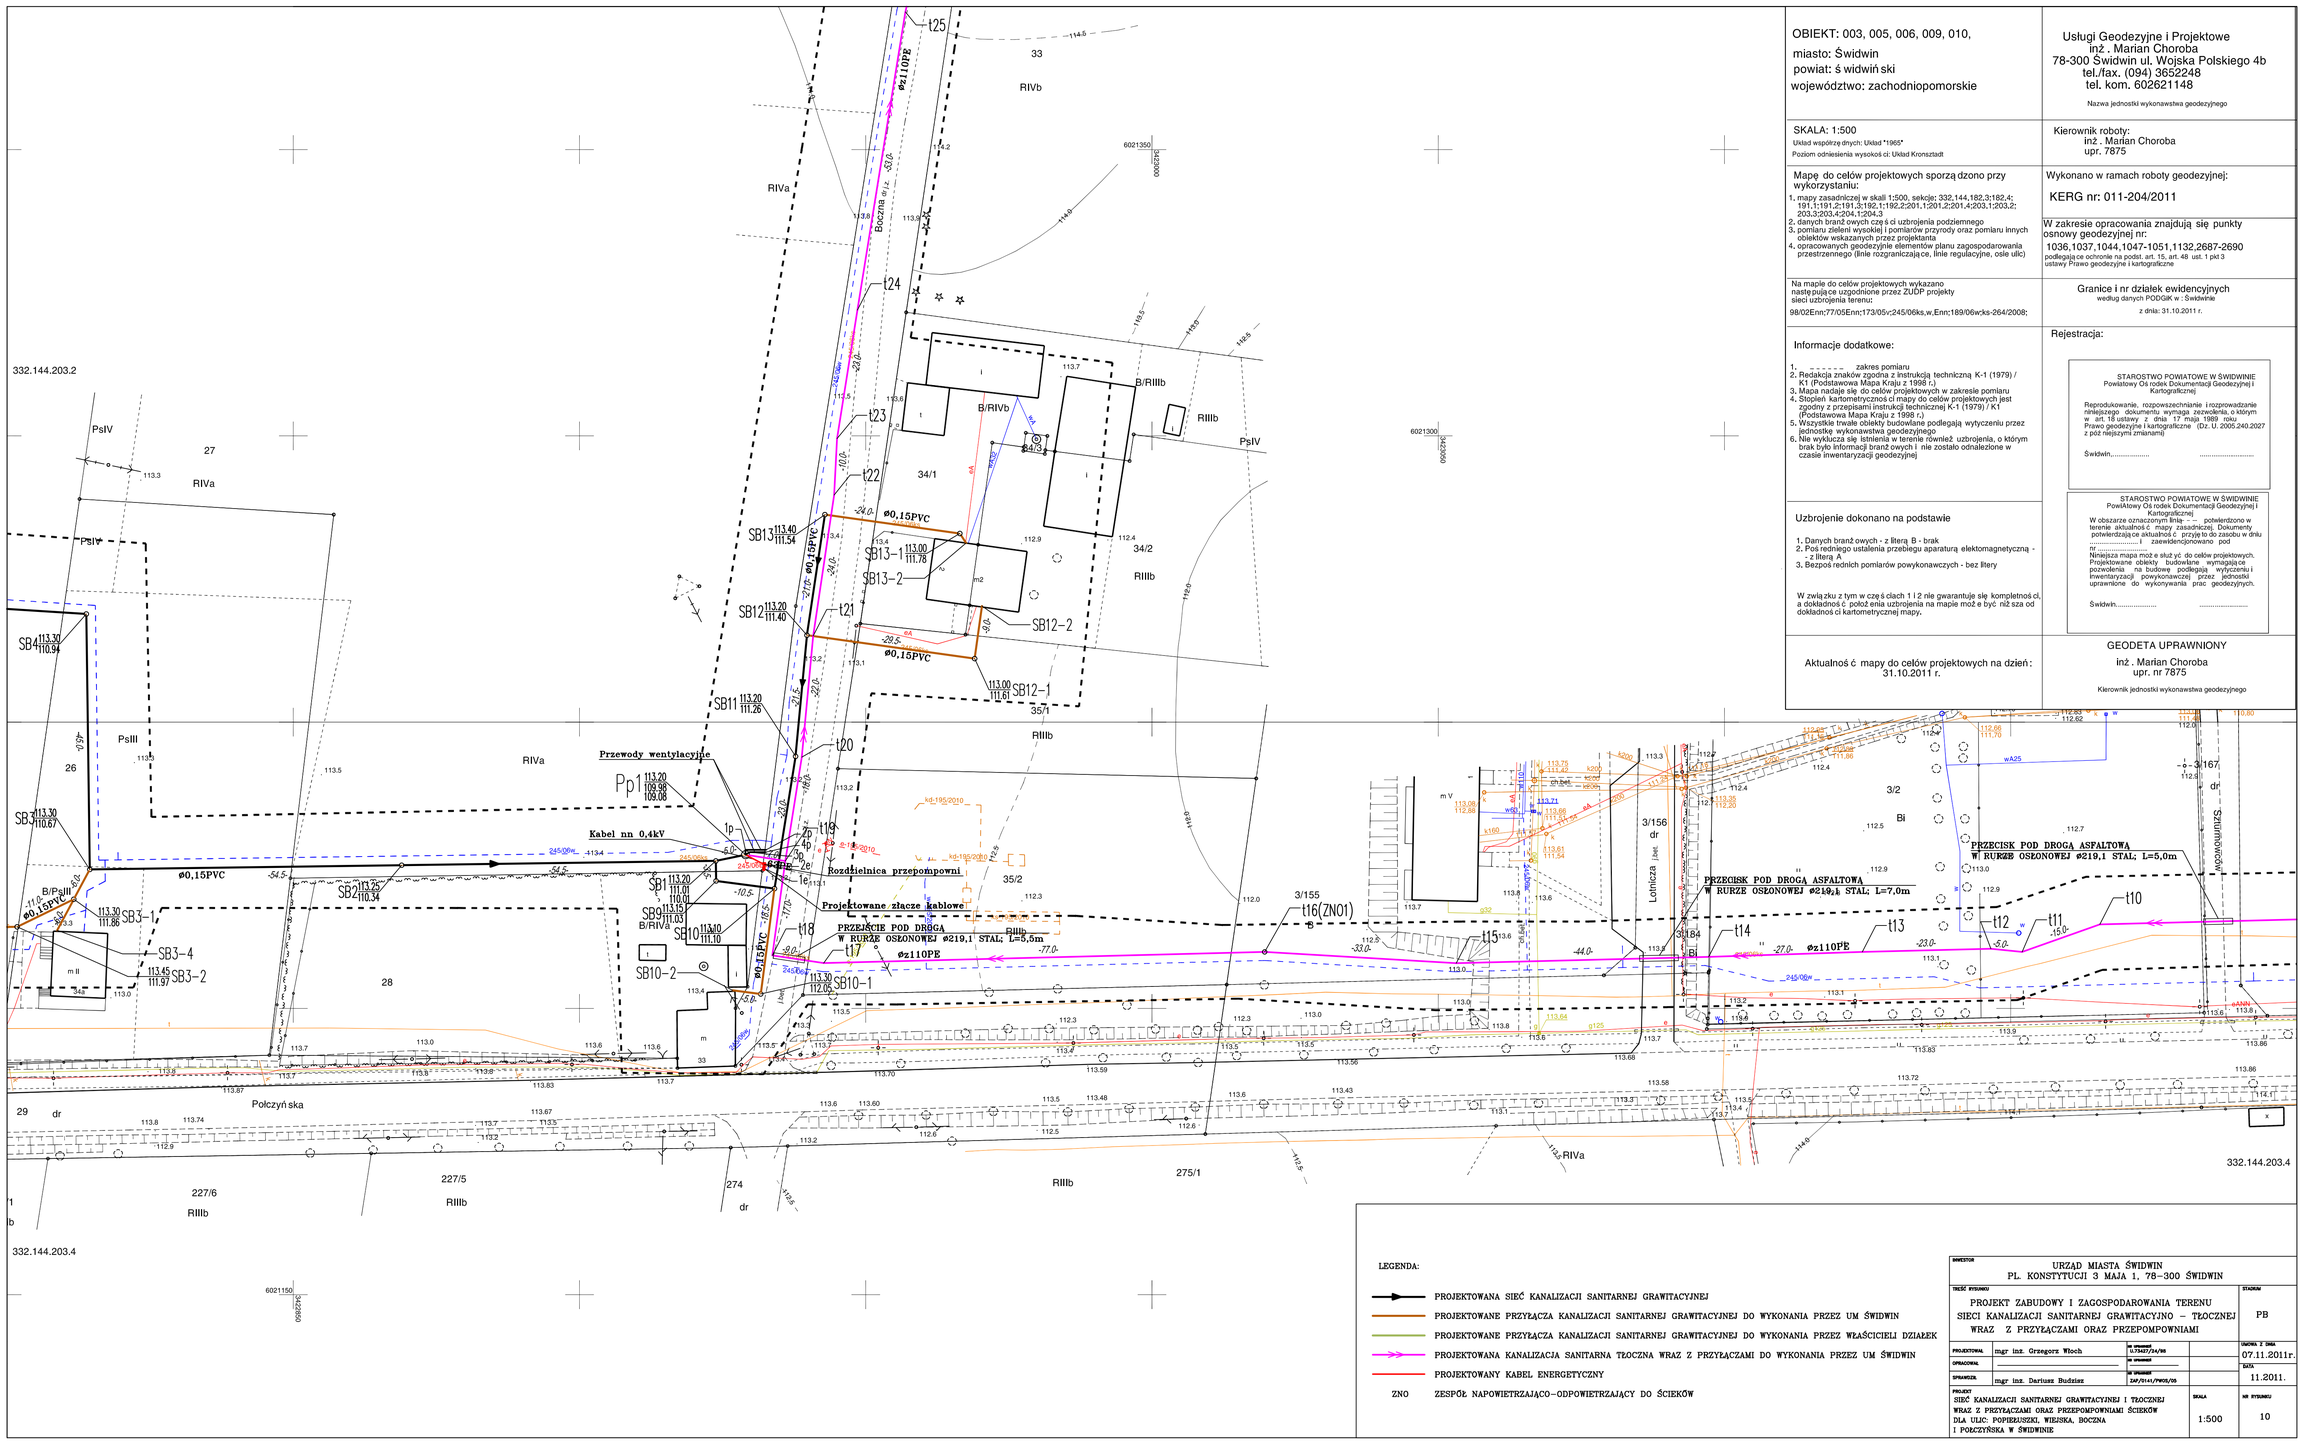

LEGENDA:

- PROJEKTOWANA SIEĆ KANALIZACJI SANITARNEJ GRAWITACYJNEJ
- PROJEKTOWANE PRZYŁĄCZA KANALIZACJI SANITARNEJ GRAWITACYJNEJ DO WYKONANIA PRZEZ UM ŚWIDWIN
- PROJEKTOWANE PRZYŁĄCZA KANALIZACJI SANITARNEJ GRAWITACYJNEJ DO WYKONANIA PRZEZ WŁAŚCICIELI DZIAŁEK
- PROJEKTOWANA KANALIZACJA SANITARNA TŁOCZNA WRAZ Z PRZYŁĄCZAMI DO WYKONANIA PRZEZ UM ŚWIDWIN
- PROJEKTOWANY KABEL ENERGETYCZNY

ZNO ZESPÓŁ NAPOWIETRZAJĄCO-ODPOWIETRZAJĄCY DO ŚCIEKÓW

INWESTOR: URZĄD MIASTA ŚWIDWIN
PL. KONSTYTUCJI 3 MAJA 1, 78-300 ŚWIDWIN

TREŚĆ RYSUNKU: PROJEKT ZABUDOWY I ZAGOSPODAROWANIA TERENU SIECI KANALIZACJI SANITARNEJ GRAWITACYJNO – TŁOCZNEJ WRAZ Z PRZYŁĄCZAMI ORAZ PRZEPOMPOWNIAMI

STADIUM: PB

PROJEKTOWAŁ	mgr inż. Grzegorz Włoch	nr uprawnień: 0/3407/94/W	UMOWA Z DNIA: 07.11.2011r.
OPRACOWAŁ		nr uprawnień:	DATA: 11.2011.
SPRAWDZIŁ	mgr inż. Dariusz Budziac	nr uprawnień: ZAP/0141/PWOS/05	

PROJEKT: SIEĆ KANALIZACJI SANITARNEJ GRAWITACYJNEJ I TŁOCZNEJ WRAZ Z PRZYŁĄCZAMI ORAZ PRZEPOMPOWNIAMI ŚCIEKÓW DLA ULIC: POPIEŁUSZKI, WIEJSKA, BOCZNA I POŁCZYŃSKA W ŚWIDWINIE

SKALA: 1:500

NR RYSUNKU: 10