


m. ŚWIDWIN

ZAŁĄCZNIK NR 2
DO UCHWAŁY NR XXIV/196/12
RADY MIASTA ŚWIDWIN
z dnia 30 listopada 2012 r.

WYRYS
ZE ZMIANY STUDIUM
UWARUNKOWAŃ
I KIERUNKÓW
ZAGOSPODAROWANIA
PRZESTRZENNEGO

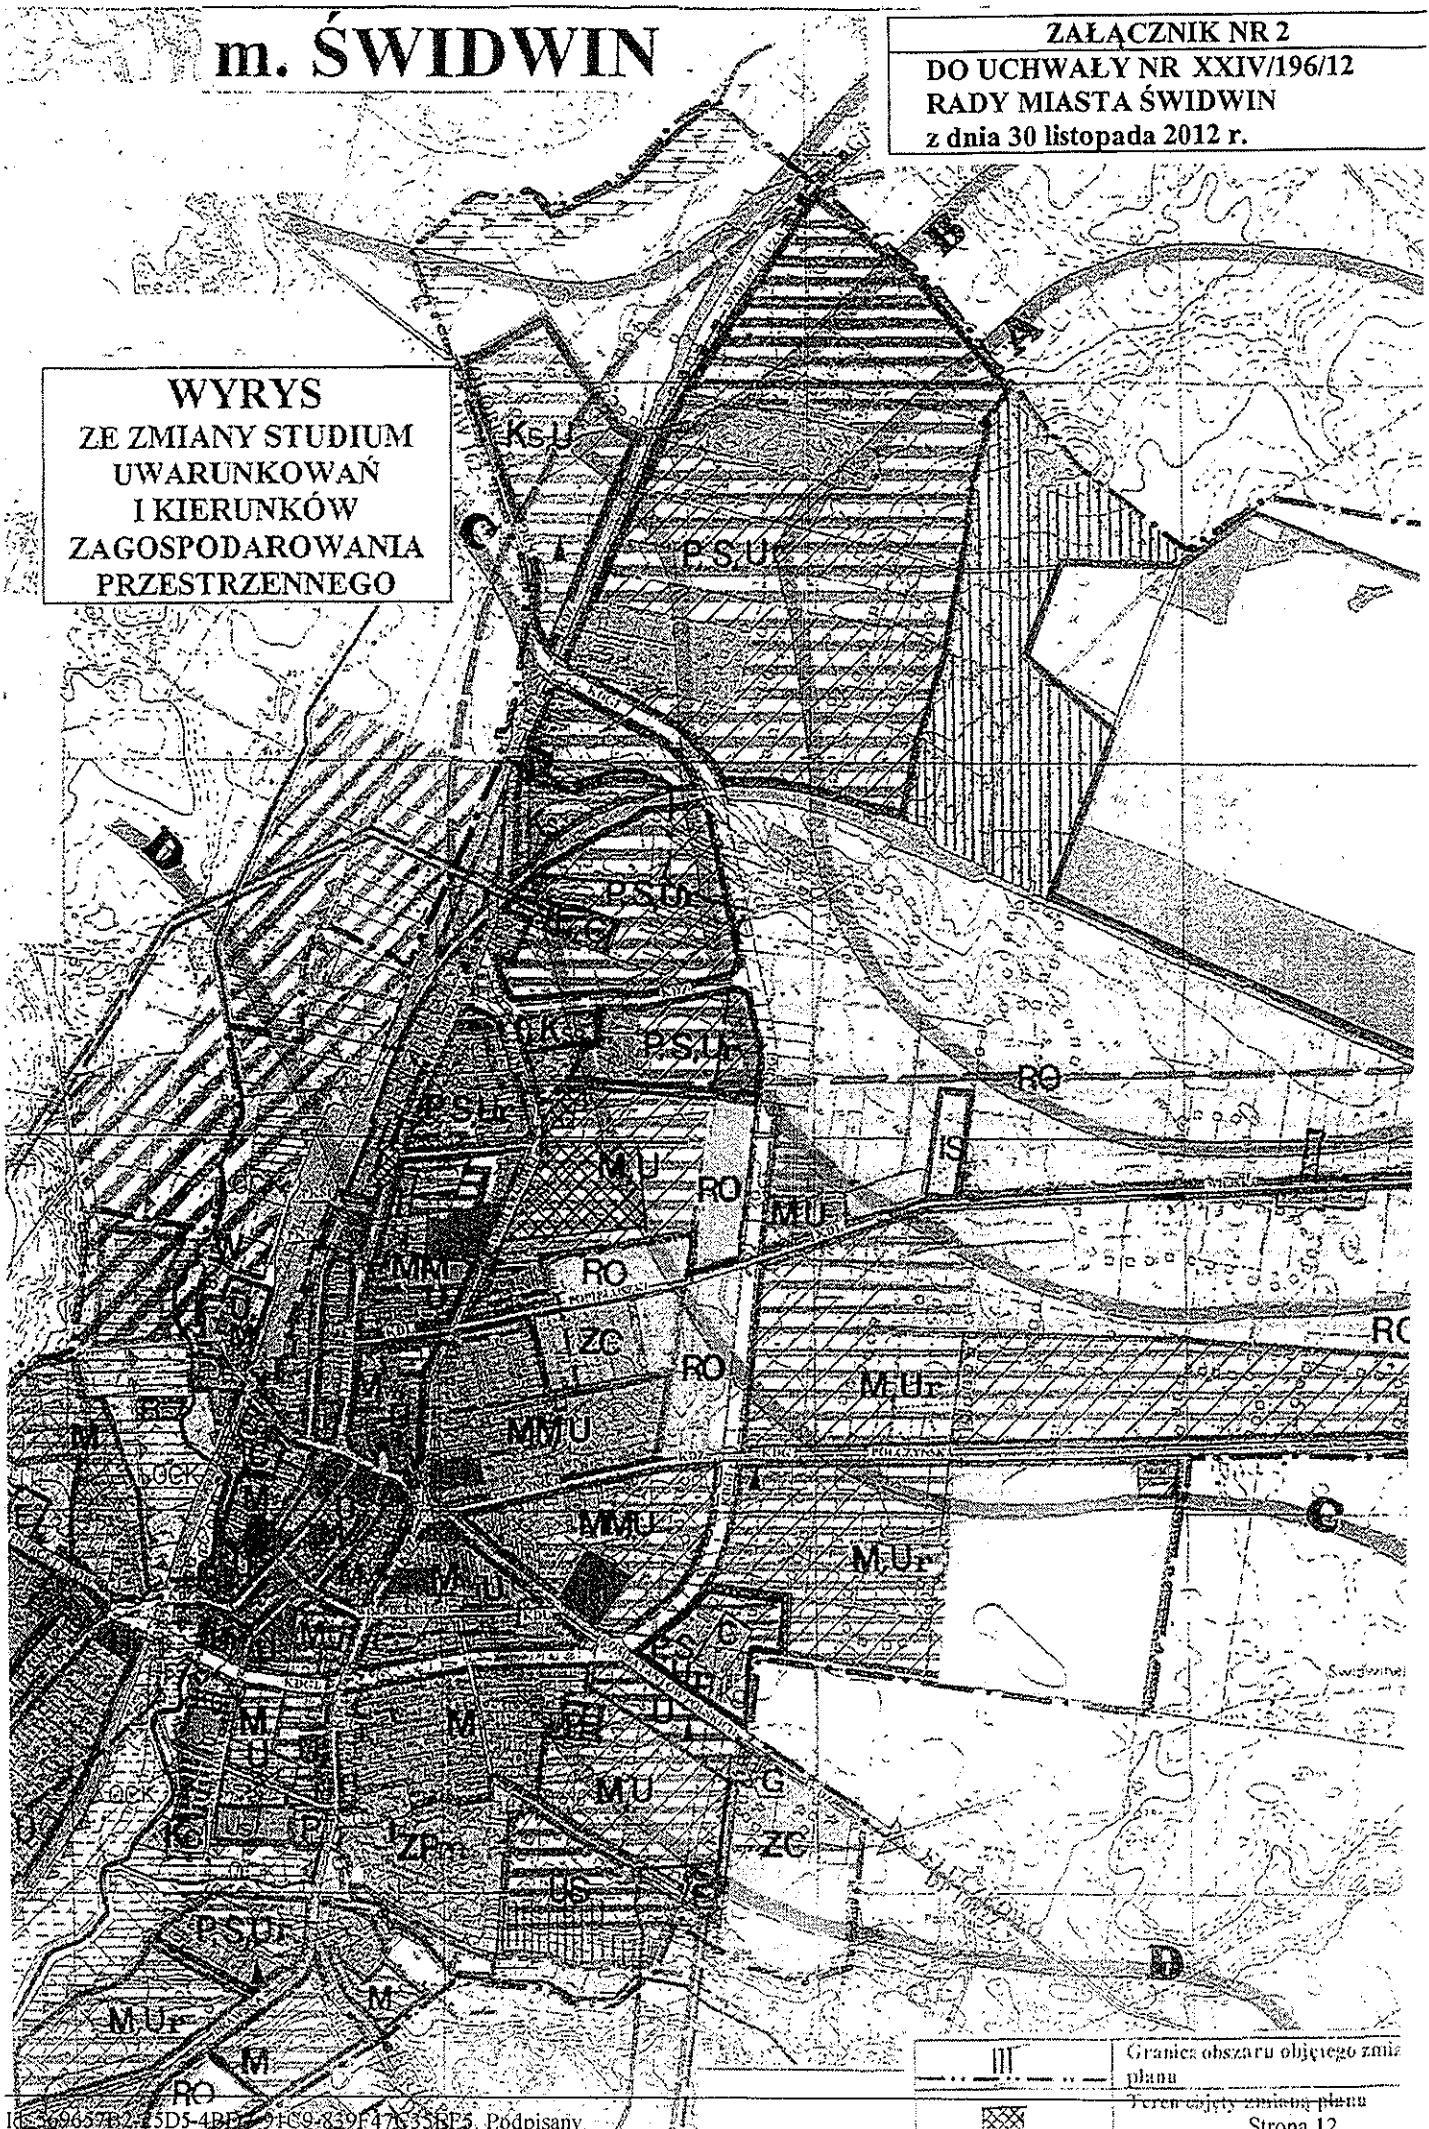

| | |
|-------------|---------------------------------------|
| --- III --- | Granice obszaru objętego zmianą planu |
| ▨ | Teren objęty zmianą planu |