


**WYRYS
ZE ZMIANY STUDIUM
UWARUNKOWAŃ
I KIERUNKÓW
ZAGOSPODAROWANIA
PRZESTRZENNEGO**

**ZAŁĄCZNIK NR 2
DO UCHWAŁY NR XXIV/197/12
RADY MIASTA ŚWIDWIN
z dnia 30 listopada 2012 r.**

m. ŚWIDWIN

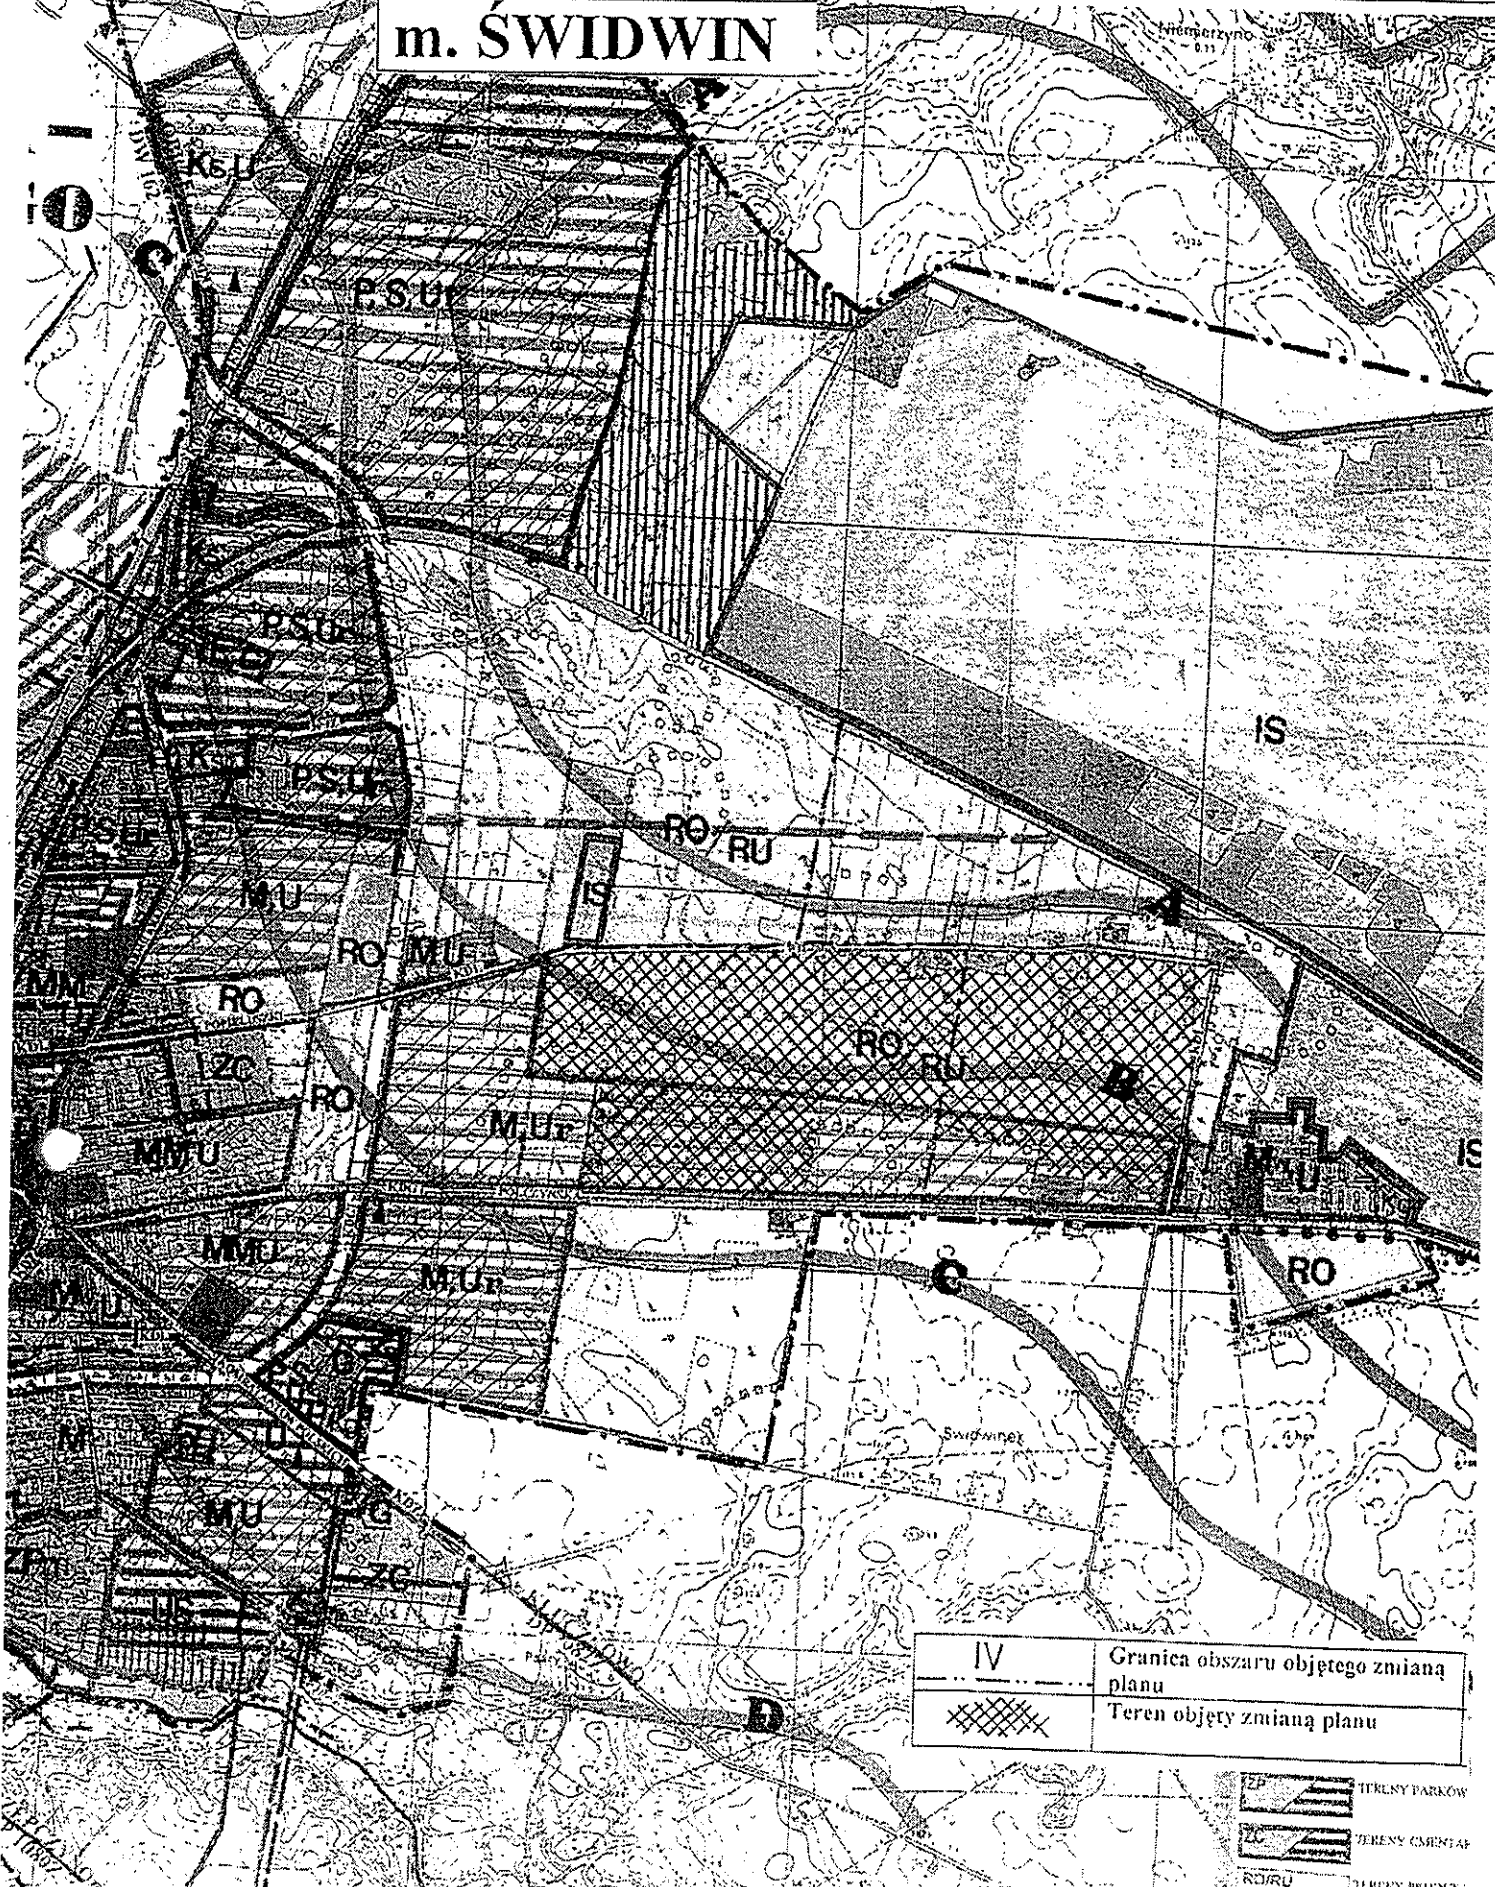

IV	Granica obszaru objętego zmianą planu
	Teren objęty zmianą planu

	TERENY PARKÓW
	TERENY ZIELONYCH
	TERENY PRZEDK. OBRONNEGO
	TERENY PRZEDK. OBRONNEGO