
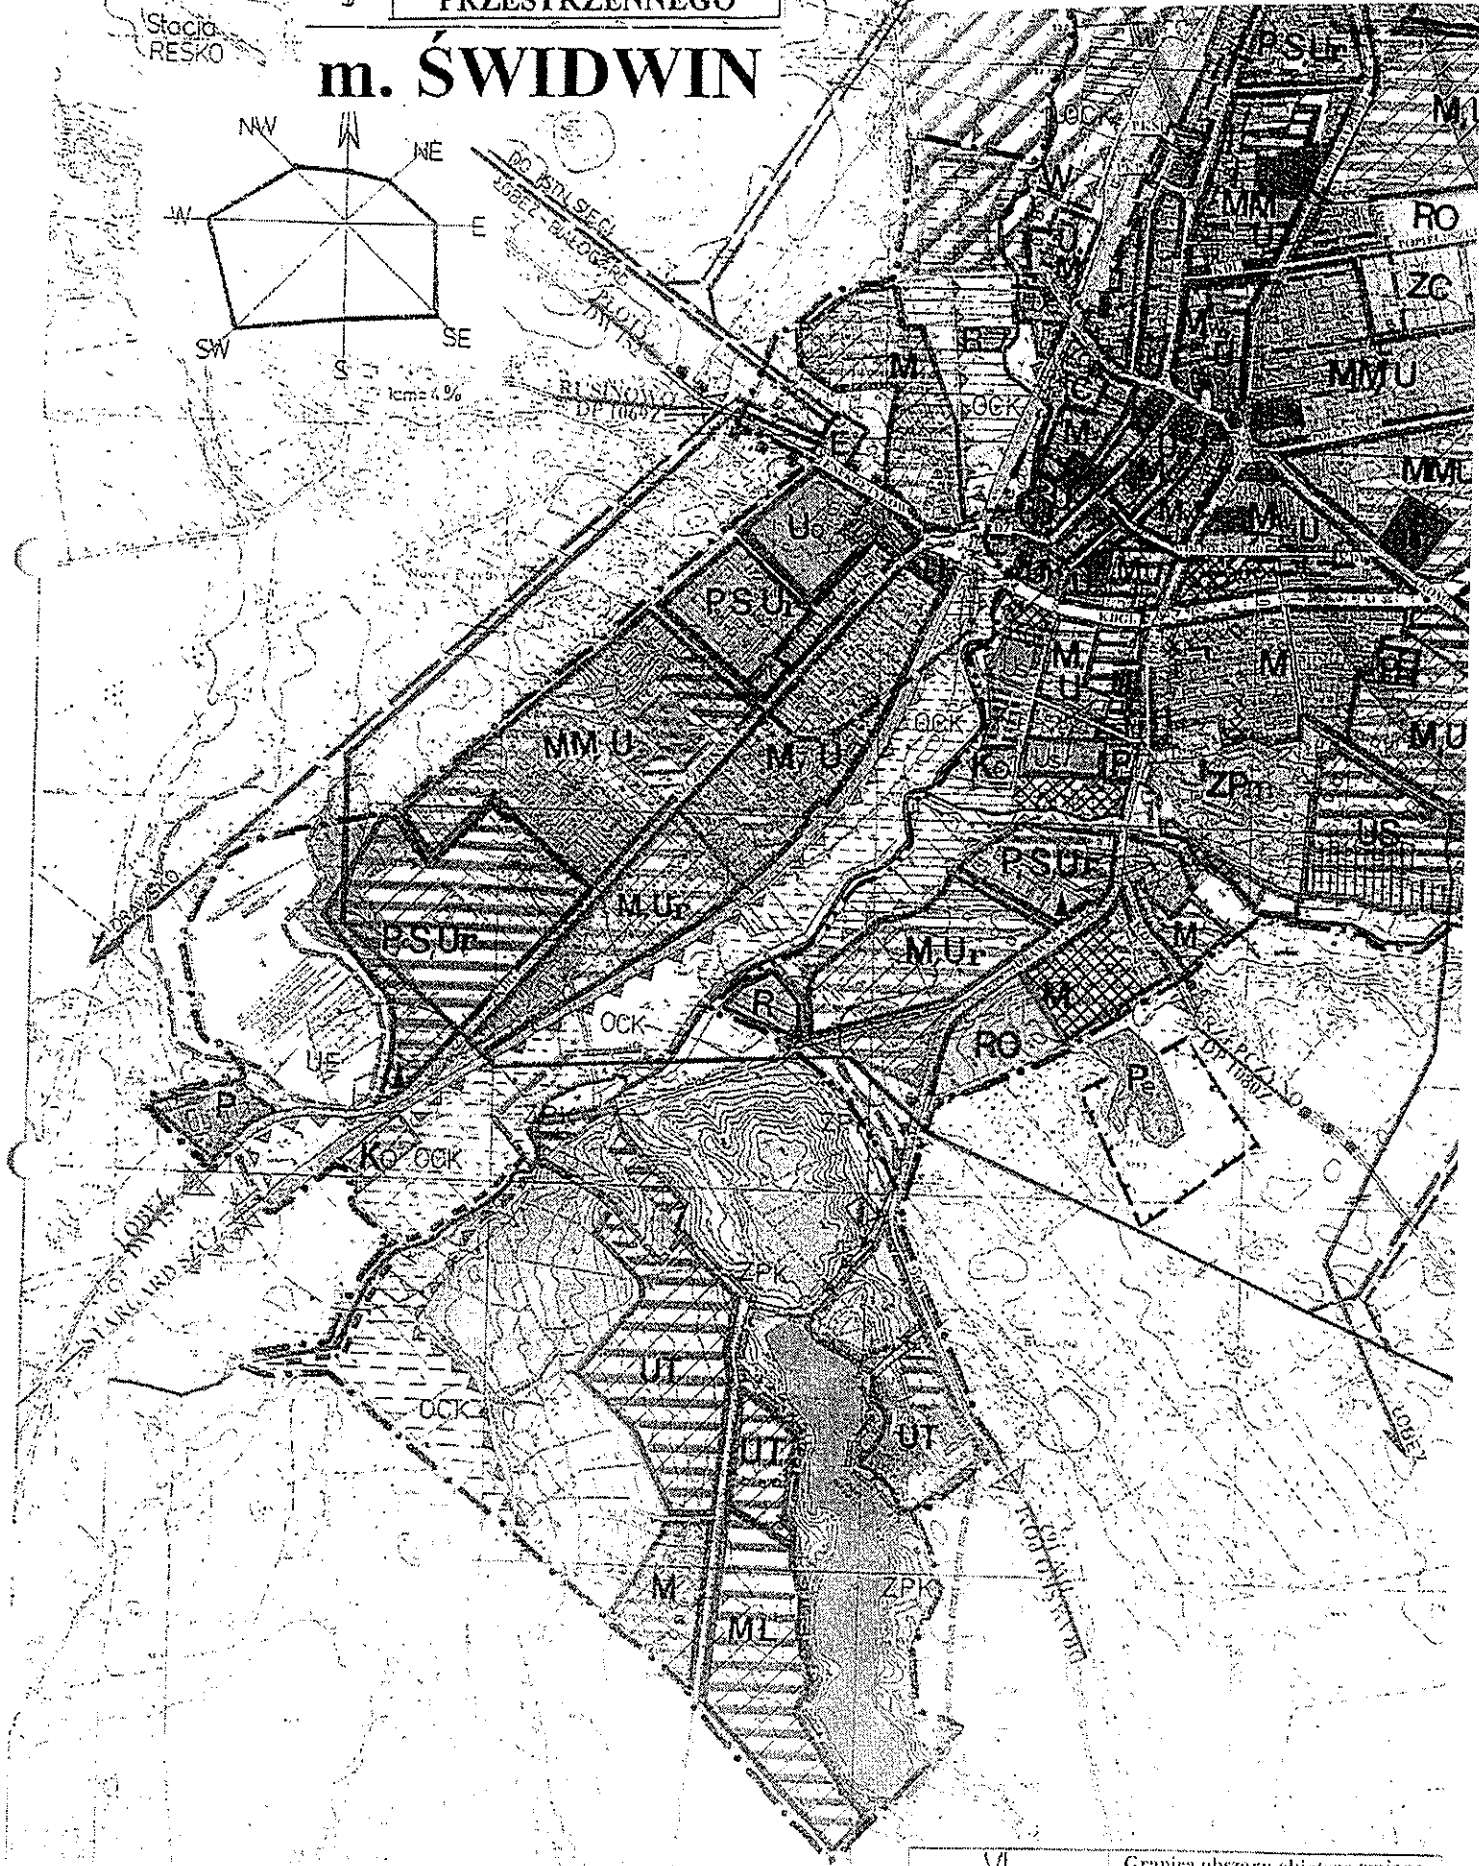


**WYRYS**  
 ZE ZMIANY STUDIUM  
 UWARUNKOWAŃ  
 I KIERUNKÓW  
 ZAGOSPODAROWANIA  
 PRZESTRZENNEGO

**ZAŁĄCZNIK NR 2**  
 DO UCHWAŁY NR XXIV/199/12  
 RADY MIASTA ŚWIDWIN  
 z dnia 30 listopada 2012 r.

**m. ŚWIDWIN**

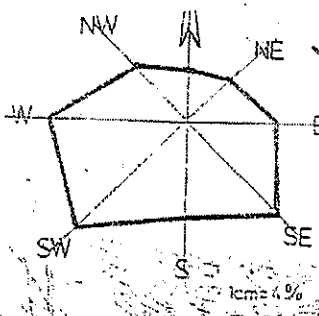

VI Granica obszaru objętego zmianą planu  
 Tercen objęty zmianą planu