



DY 6.0 mm²
do tablicy TM

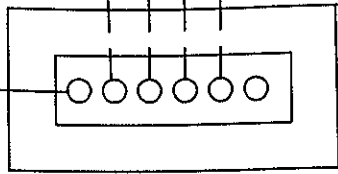

PO-140x140
SZYNA
WYRÓWNAWCZA

CENTRALNE
OGRZEWANIE

WODA

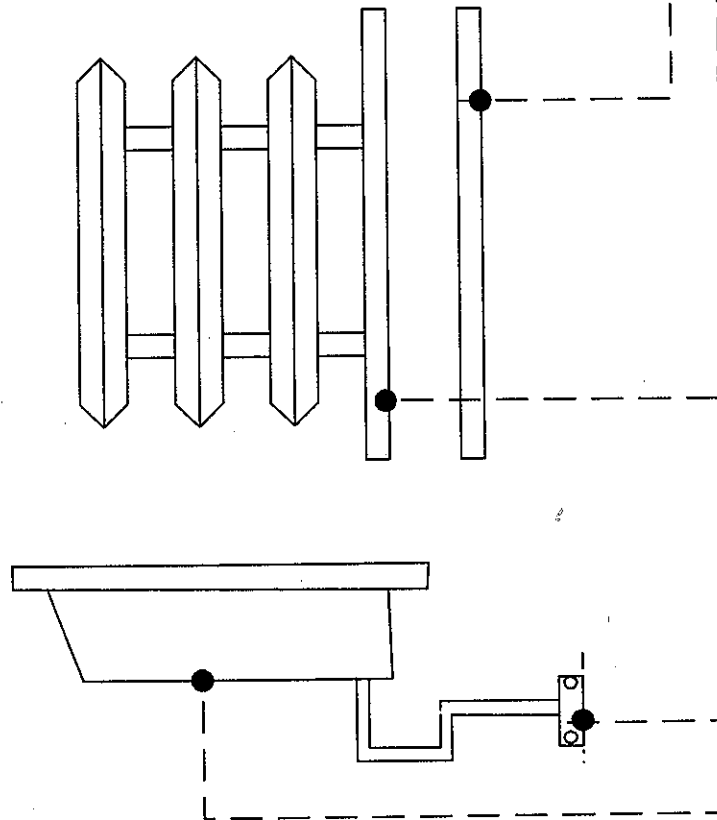

TRIBE s.c. Paweł Baczyński, Elżbieta Baczyńska ul. Dworcowa 1, 70-206 Szczecin tel.: (91) 433-01-87, 601-178-340		
Temat: Remont i przebudowa budynku mieszkalnego wielodzinnego		
Adres: Świdwin, ul. Gagarina 3		
Obiekt: Budynek mieszkalny wielorodzinny		
Branża: Elektryka		
Nazwa rysunku: SCHEMAT POŁĄCZEN WYRÓWNAWCZYCH W LAZIENCE		
Projektował:	Uprawnienia:	Podpis:
tech. elek. Zygmunt Bajgier	32/Sz/77	
Sprawdzający:	Uprawnienia:	Podpis:
mgr inż. Stanisław Maruszczak	6/Sz/71	
Data: Sierpień 2012 r.	Skala: 1:100	Nr rys.: 1d