


4132

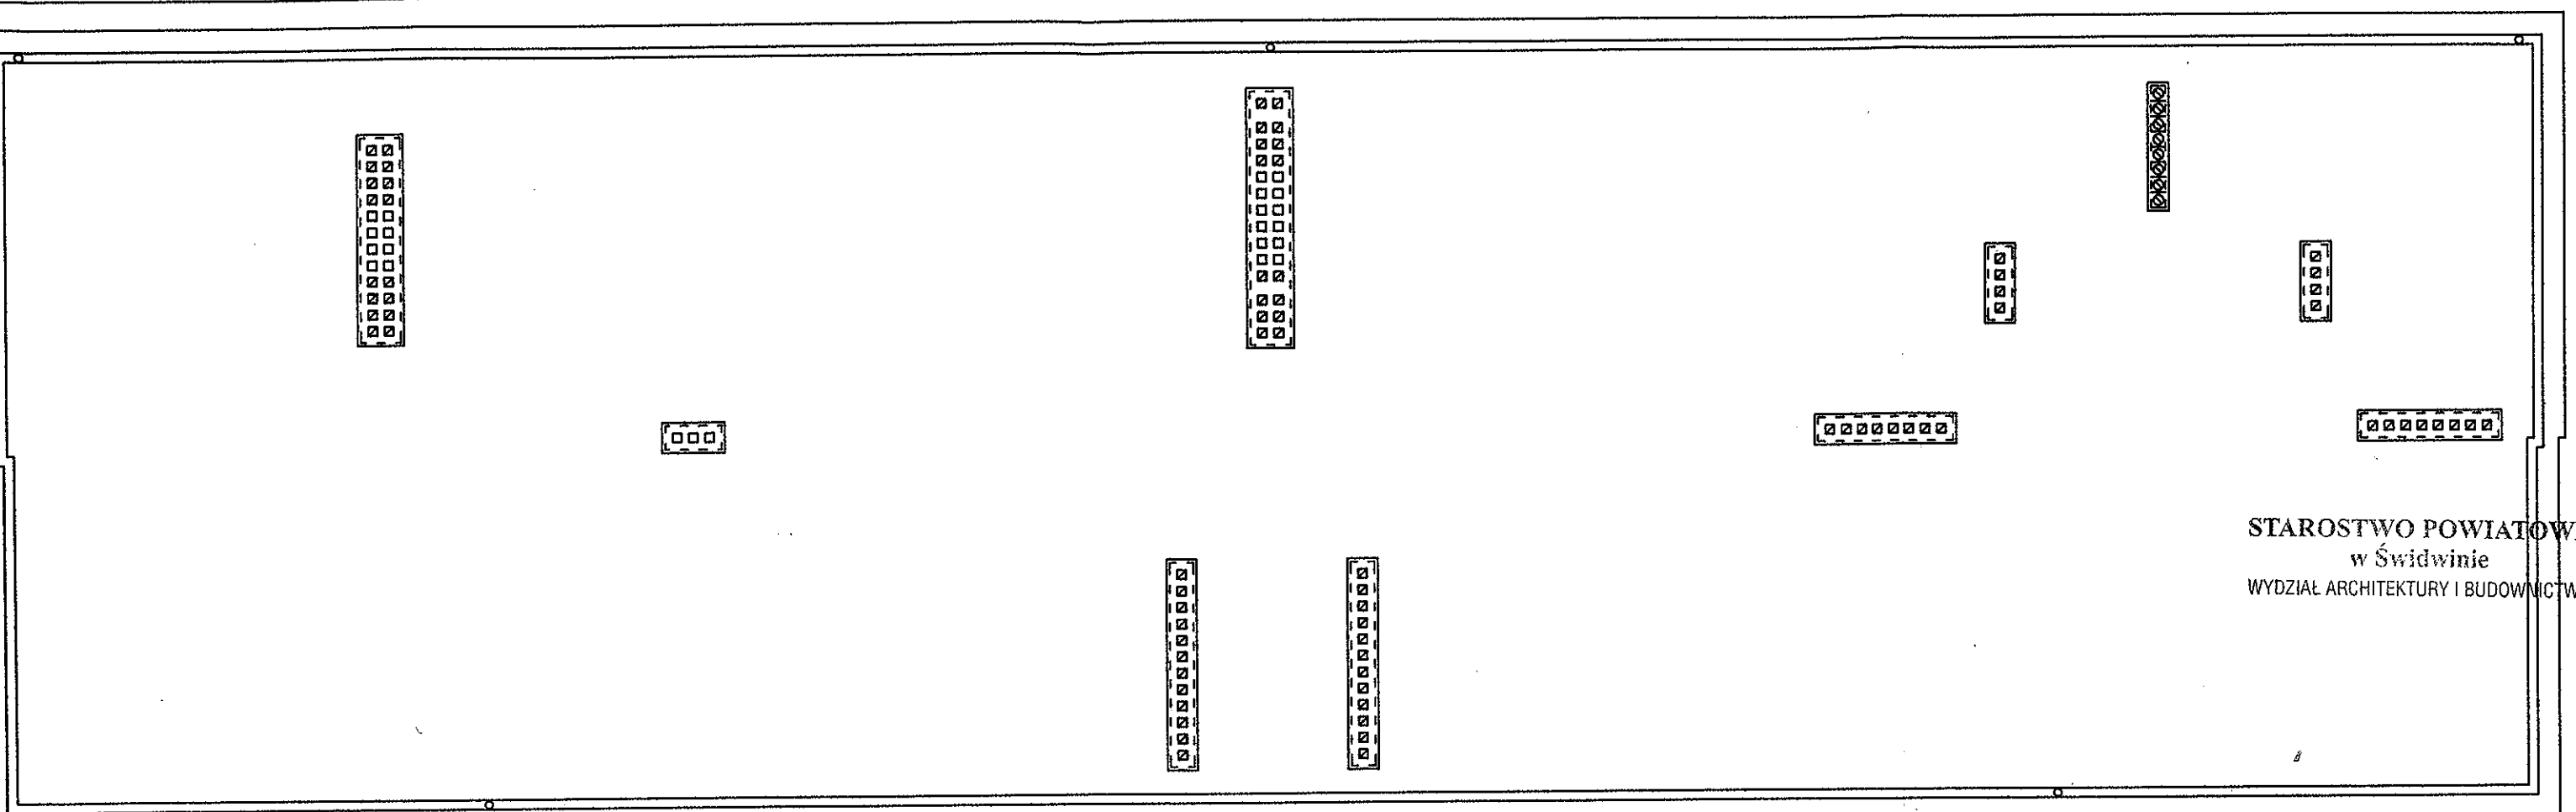

STAROSTWO POWIATOWE  
w Świdwinie  
WYDZIAŁ ARCHITEKTURY I BUDOWNICTWA

TRIBE s.c. Paweł Baczyński, Elżbieta Baczyńska ul. Dworcowa 1, 70-206 Szczecin tel.: 91-433-01-87, 601-178-340		
Temat: <b>Remont i przebudowa budynku mieszkalnego wielorodzinnego</b>		
Adres: <b>ul. Gagarina 3, 78-300 Świdwin</b>		
Obiekt: <b>Budynek mieszkalny wielorodzinny</b>		
Branża: <b>Architektura</b>		
Nazwa rys.: <b>Rzut dachu - stan projektowany</b>		
Autor projektu:	Uprawnienia:	Podpis
<b>mgr inż. arch. Grzegorz Zieliński</b>	117/Sz/88	
Sprawdzający:	Uprawnienia:	Podpis
<b>mgr inż. arch. Jadwiga Zielińska</b>	4/Sz/86	
Opracowała:	Uprawnienia:	Podpis
<b>Anna Mirochna</b>	-	
Data: <b>Sierpień 2012r.</b>	Skala: <b>1:100</b>	Nr rys.: <b>1</b>