PRZEKRÓJ NORMALNY I KONSTRUKCYJNY

ULICY CHEŁMIŃSKIEJ W ŚWIDWINIE W SKALI 1:50

od km 0+216 do km 0+286

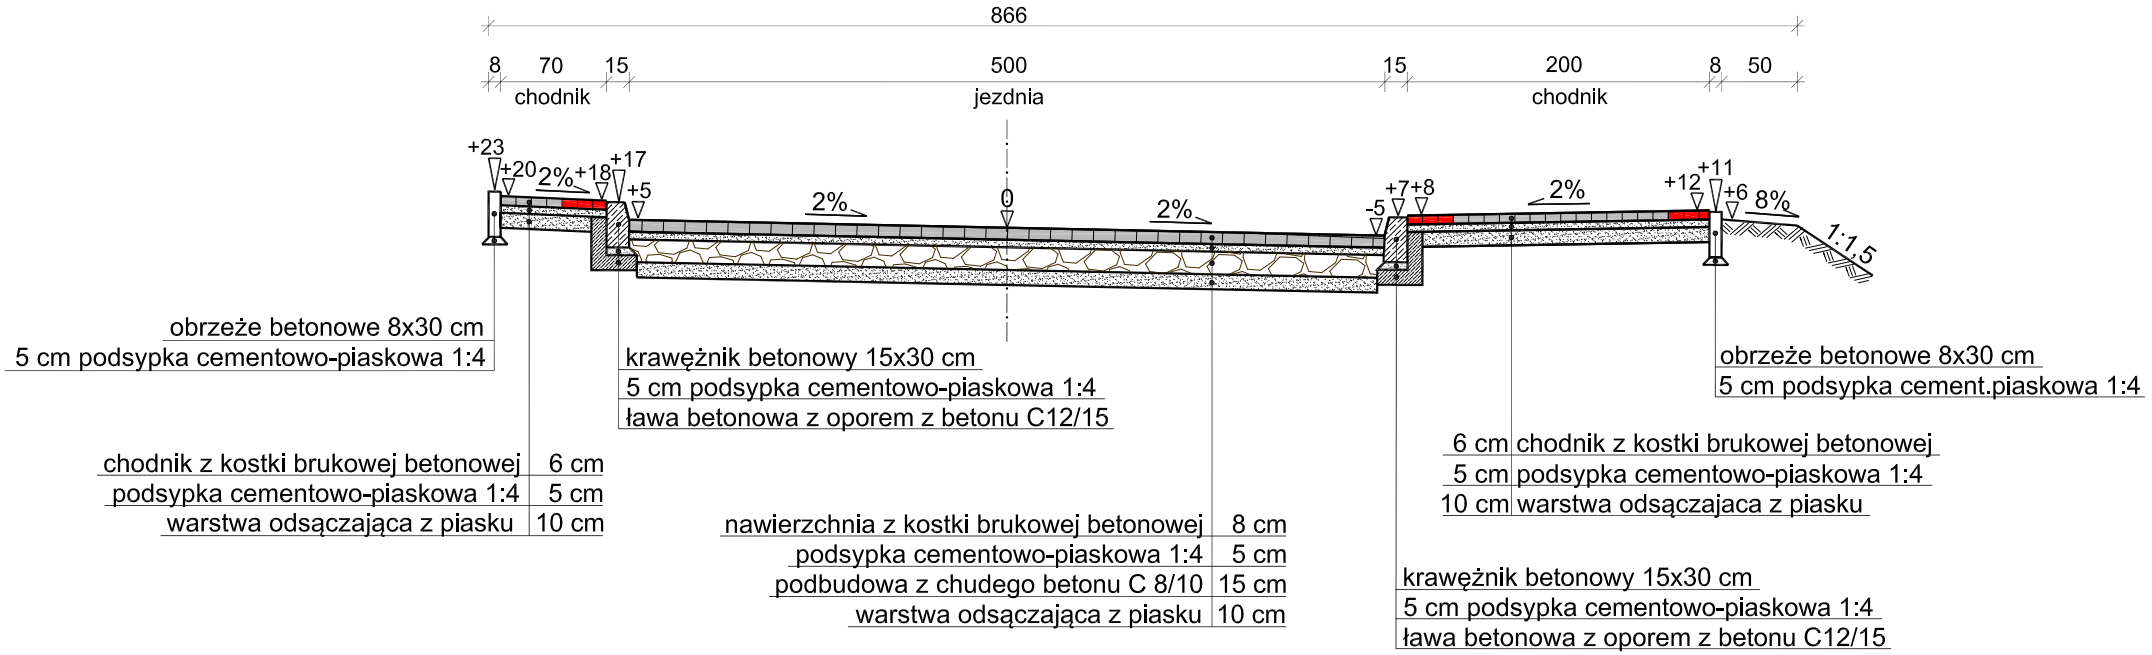

UWAGA!

Od km 0+210 do km 0+222 zmiana spadku poprzecznego jezdni z jednostronnego w lewą stronę 2% na jednostronny w prawą stronę 2%

PRACOWNIA PROJEKTOWA I NADZORY EBE mgr inż. Edyta Boczek ul. Kochanowskiego 10/5; 78-200 Białogard	Rys. nr 3/2 BIAŁOGARD Czerwiec 2012 r.	Skala 1:50
Inwestor:	Urząd Miasta w Świdwinie Plac Konstytucji 3-go Maja 1; 78-300 Świdwin	
Zadanie:	PRZEBUDOWA ODCINKA ULICY CHEŁMIŃSKIEJ W ŚWIDWINIE	
Rysunek:	PRZEKRÓJ NORMALNY I KONSTRUKCYJNY	
Opracował:	mgr inż. Sławomir Szpigiel UB/BD/12/94 ZAP/BD/0183/01	
Projektował:	mgr inż. Edyta Boczek ZAP/0046/POOD/07 ZAP/BD/0125/07	