


# SCHEMAT IDEOWY SIECI OŚWIETLENIOWEJ w m-ci ŚWIDWIN ul.CHEŁMIŃSKA dz.nr.196/20,283,285

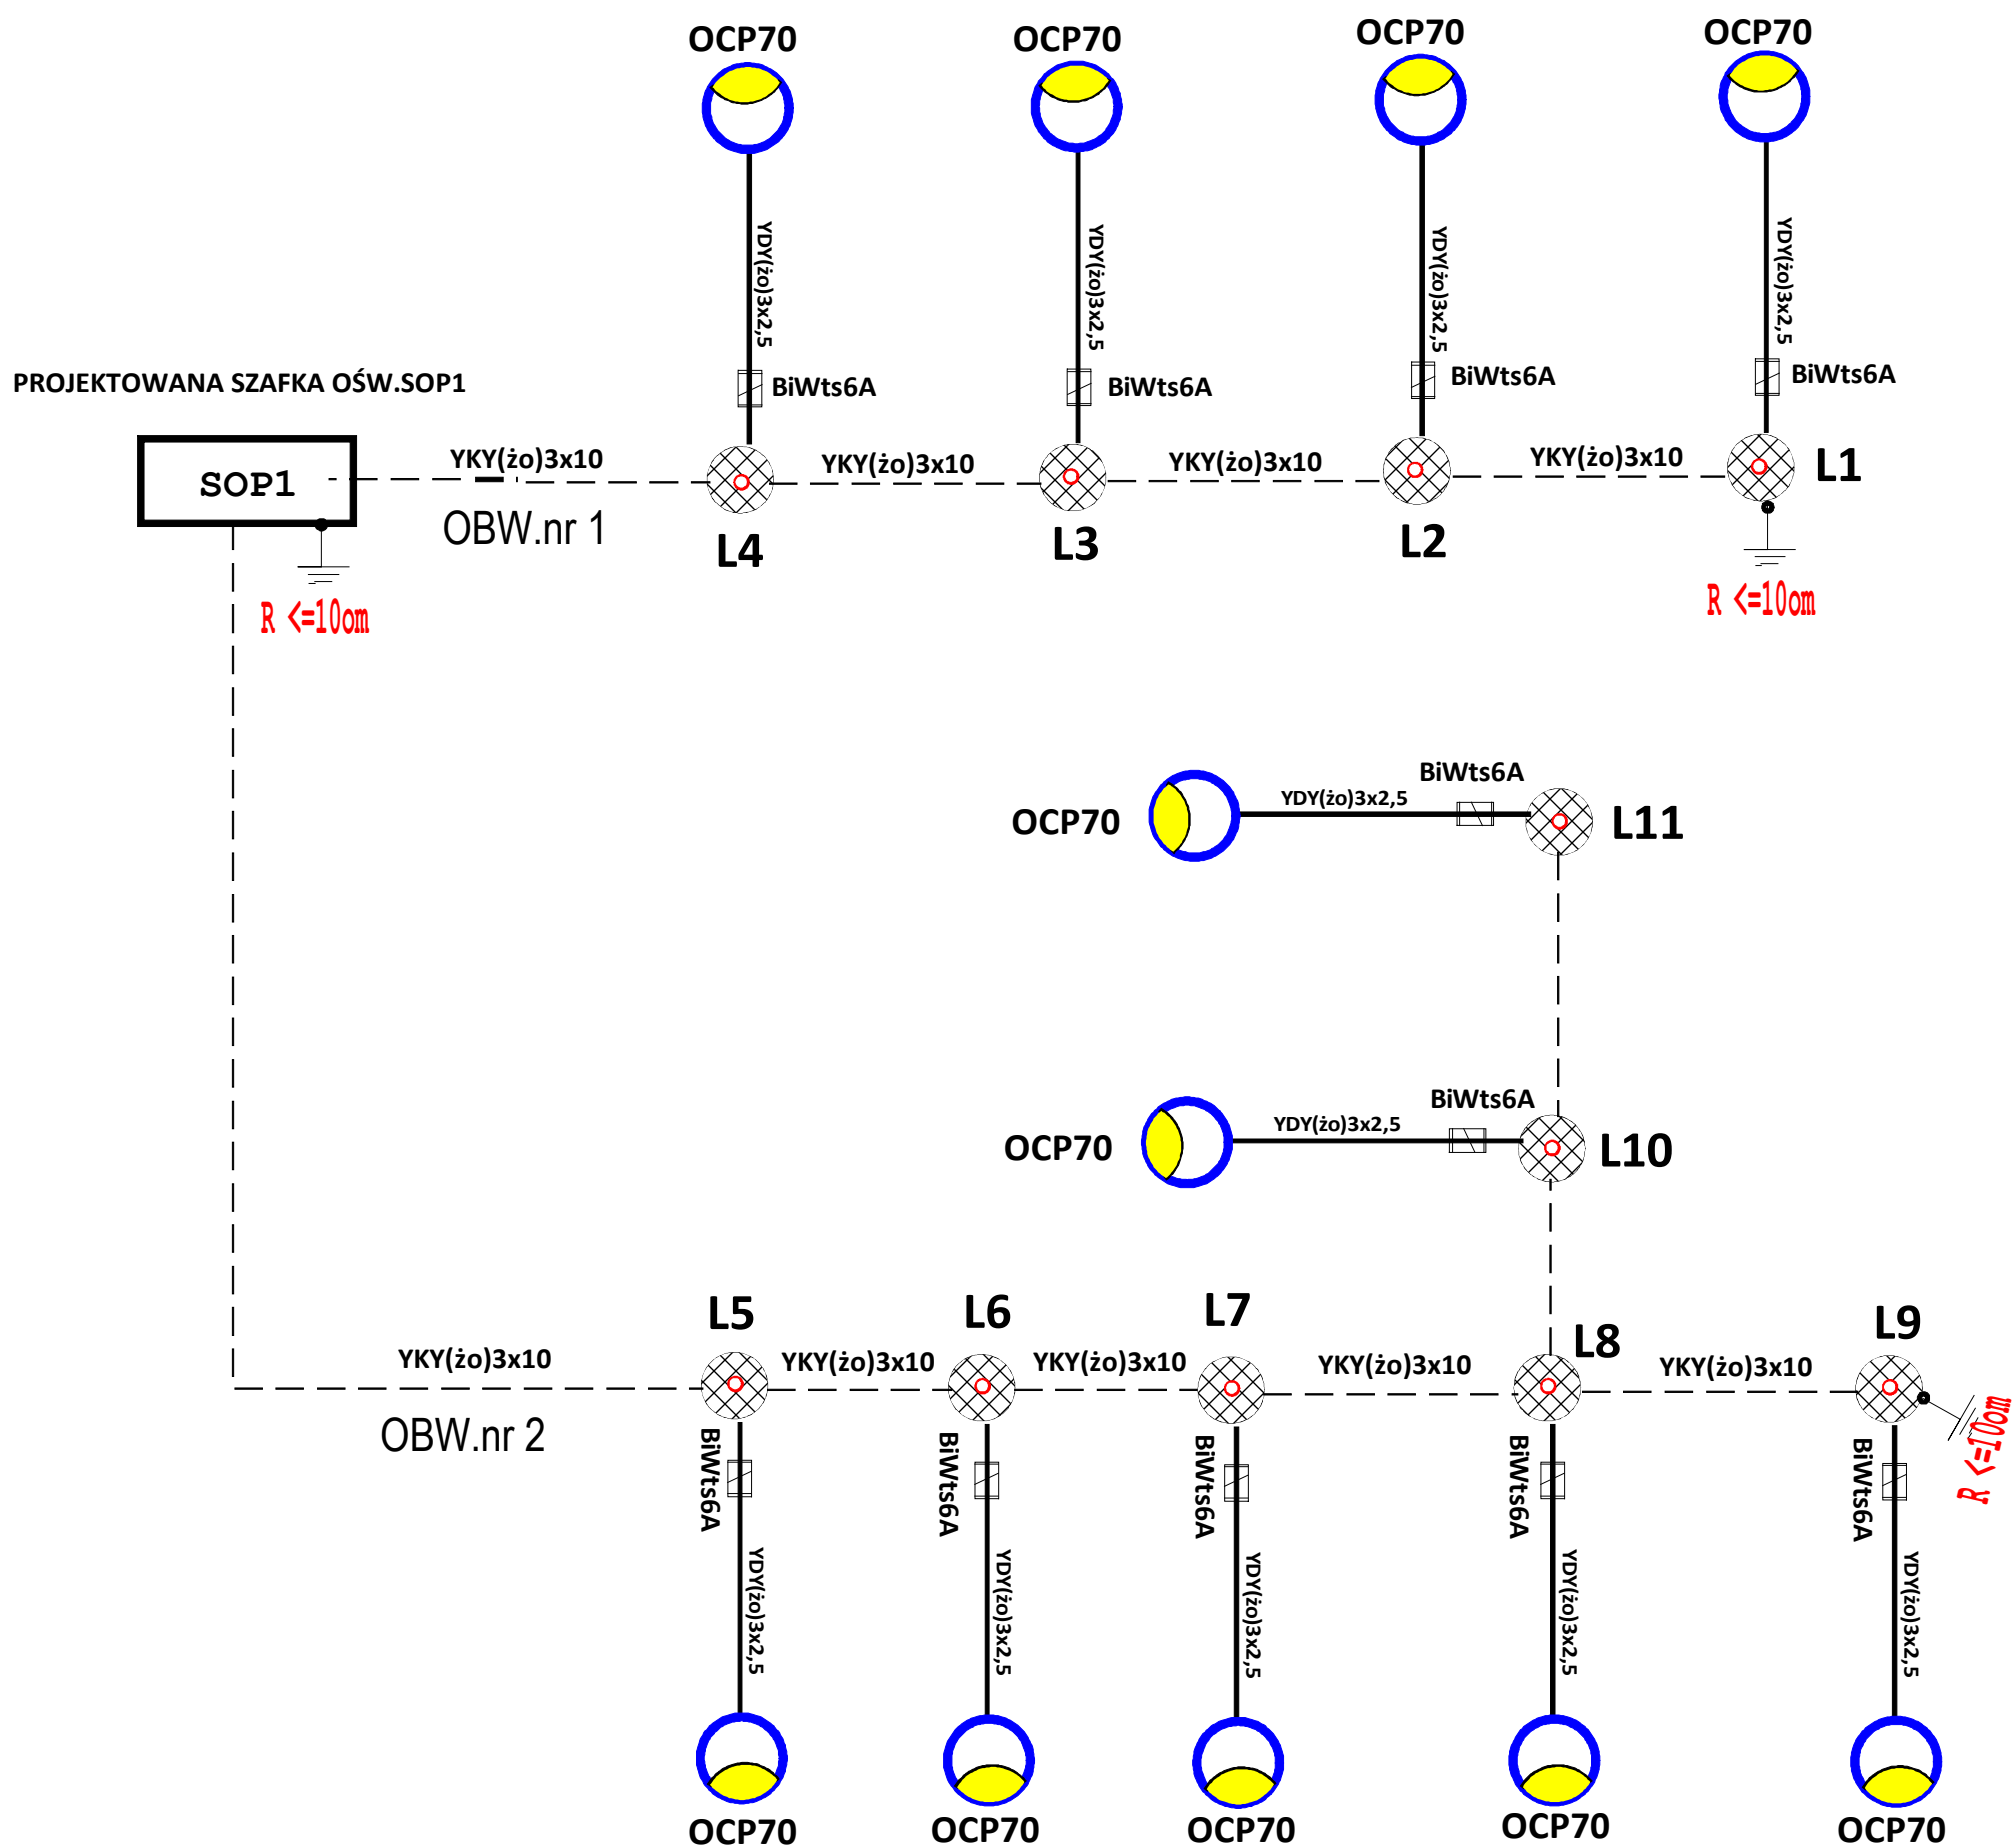

System ochrony od porażen  
**SAMOCZYNNY WYŁĄCZENIA ZASILANIA**  
wg PN-IEC60364-4-41

Projekt:	SCHEMAT IDEOWY SIECI OŚWIETLENIOWEJ ŚWIDWIN ul.Chełmińska		
Inwestor:	GMINA MIEJSKA ŚWIDWIN Pl.Konstytucji 3Maja 1 78-300 ŚWIDWIN		
PROJEKTOWAŁ:	Sprawdził:	Data:	Skala:
RYSZARD CHMIELEWSKI		08/2009	
		Rysunek nr:	