


# MIASTO ŚWIDWIN

## Miejscowy plan zagospodarowania przestrzennego


ZALĄCZNIK NR 1
DO UCHWAŁY NR .....
RADY MIASTA ŚWIDWIN
z dnia .....
ARK. 1 z 17

### OBSZAR IV obręby 006, 010, 011

ROZKŁAD ARKUSZY

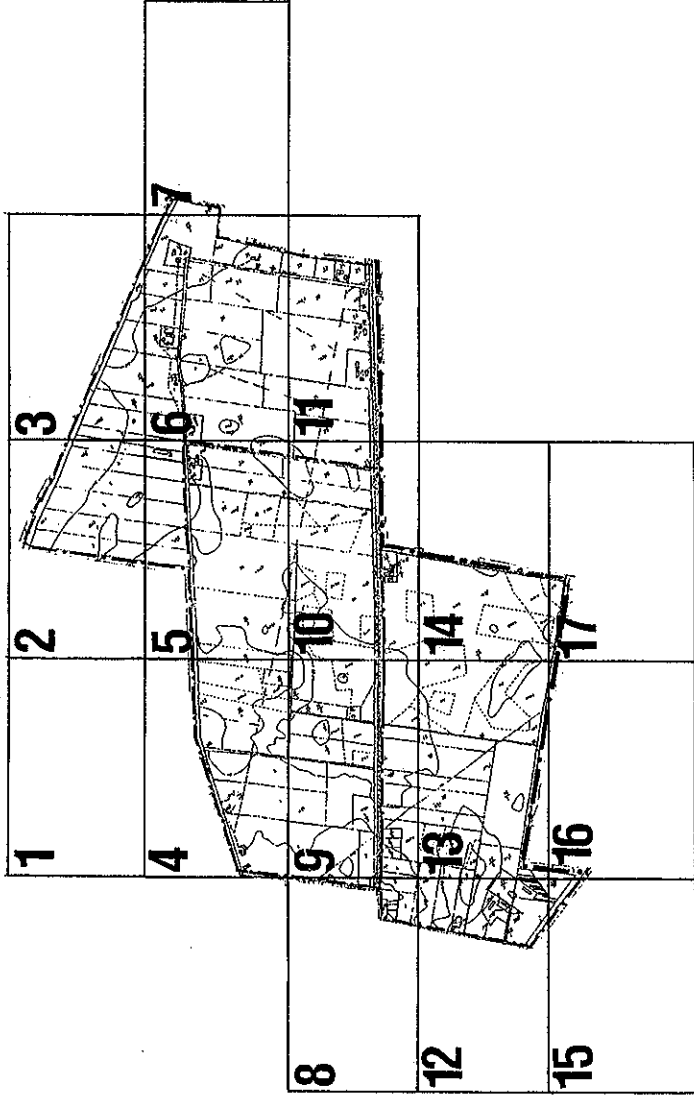

### skala 1 : 2 000

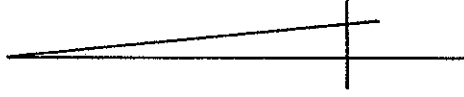

1	2	3
4	5	6
8	9	10
12	13	14
15	16	17

NR GRODZISZYNY


ark. 1

# MIASTO ŚWIDWIN

## MIEJSKOWY PLAN ZAGOSPODAROWANIA PRZESTRZENNEGO OBSZARU IV



	1	2
	4	

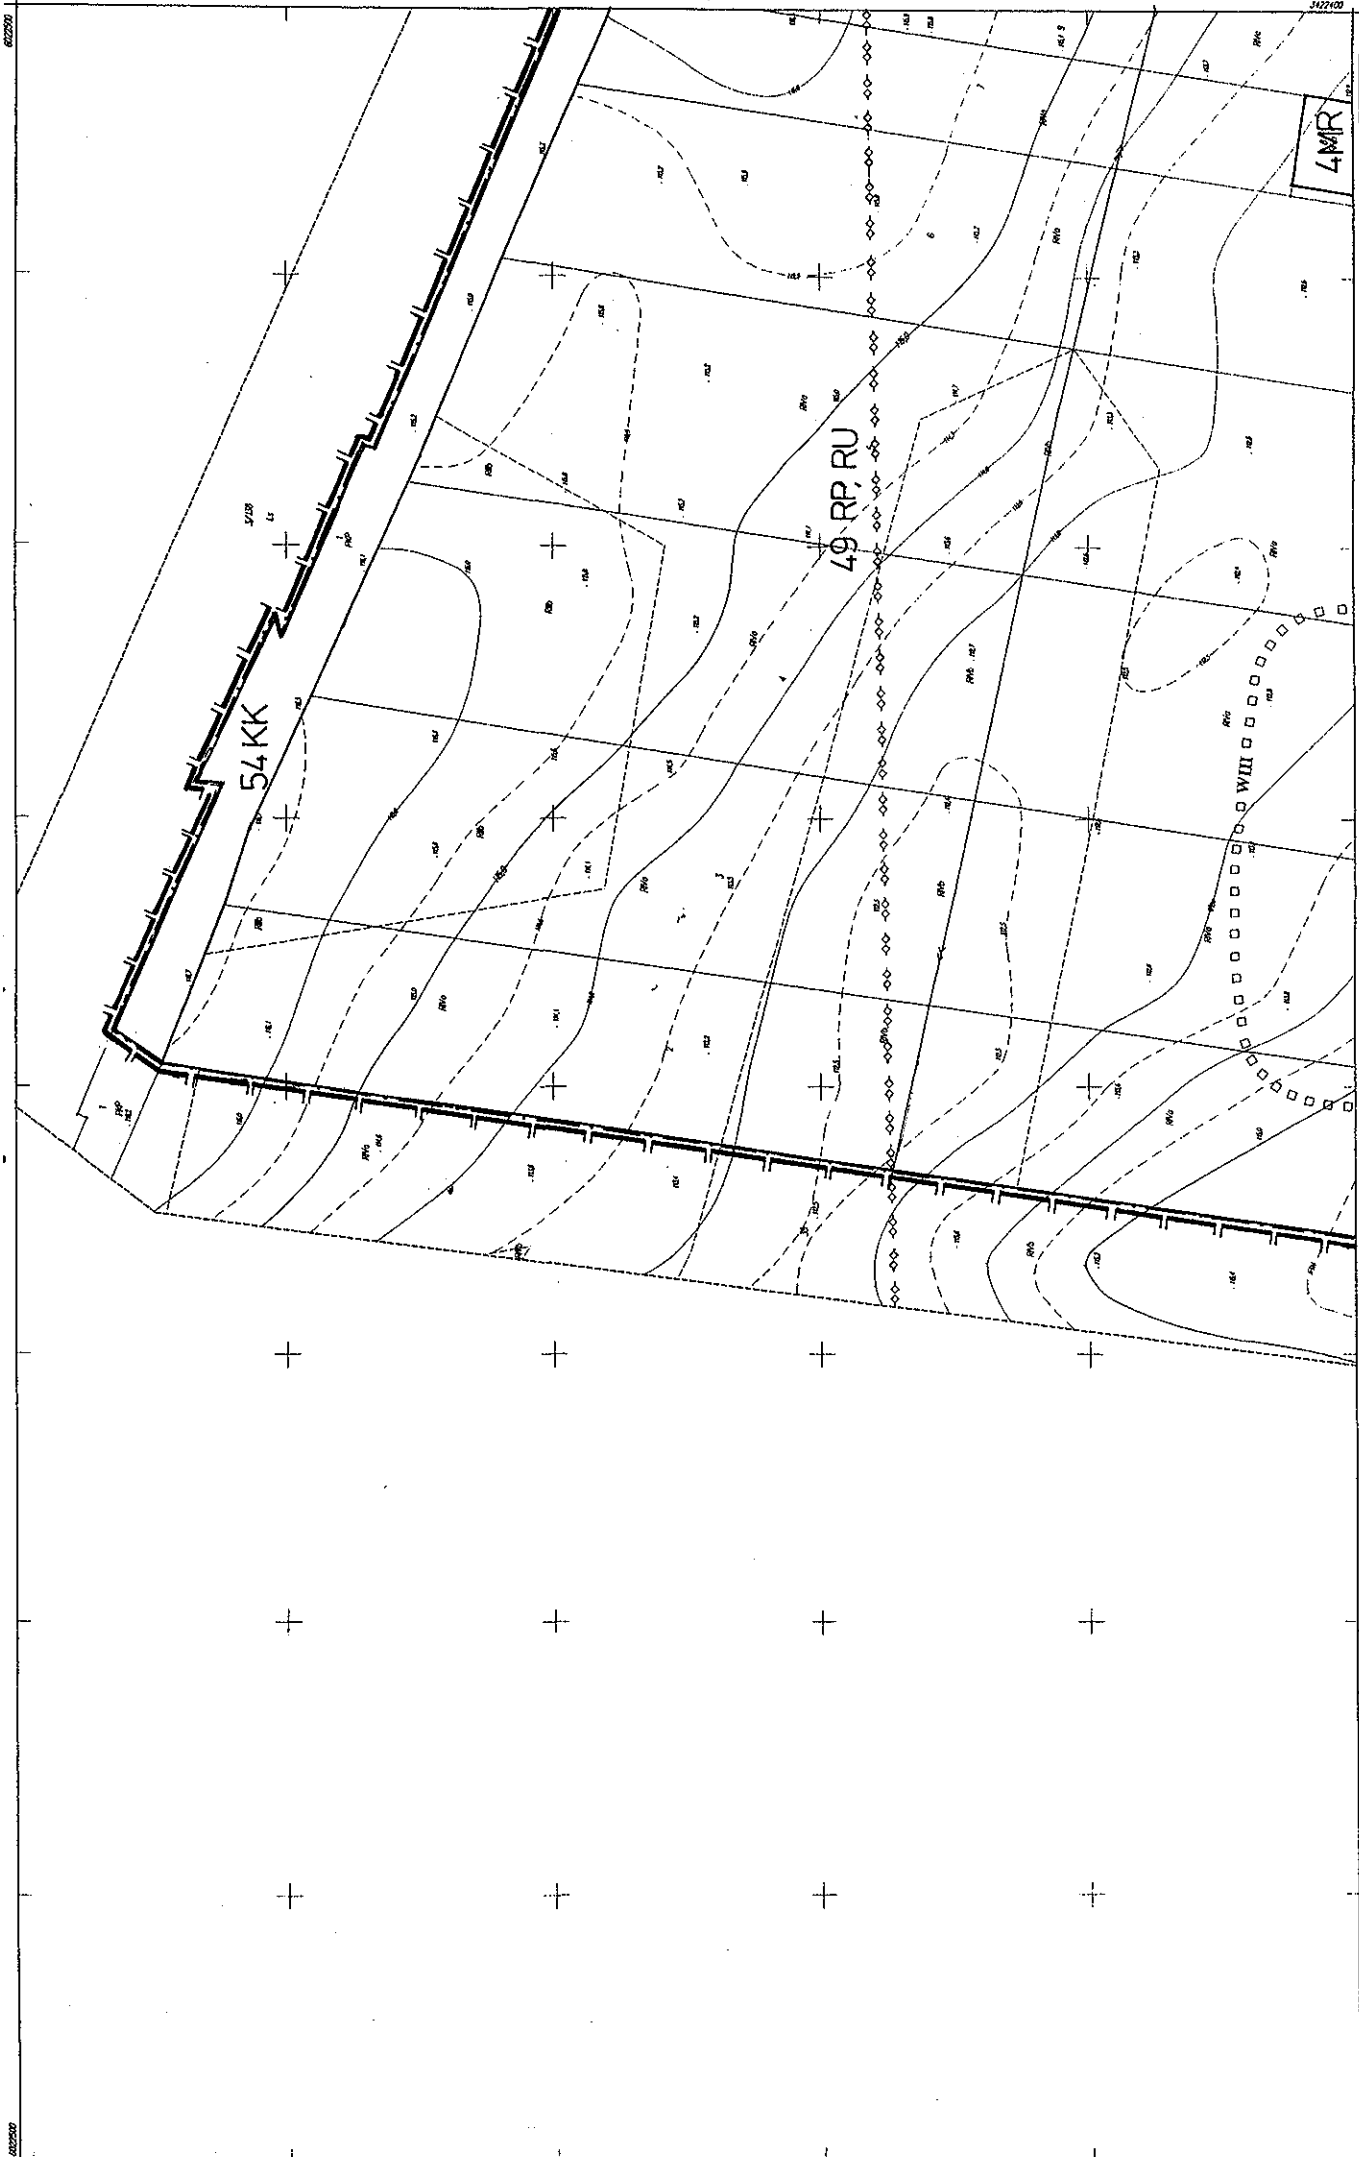

1	2	3
4	5	6
7	8	9
10	11	12
13	14	15
16	17	18


MIĘDZYSZKOLECZNA PRZESTRZENNA  
 OBSZARU IV

# MIASTO ŚWIDWIN

ark. 2

NR GEODEZYJNY 332.144.144


1	2	3	4	5	6	7
8	9	10	11	12	13	14
15	16	17	18	19	20	21

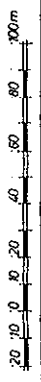

4MR


49 RP, RU

54 KK

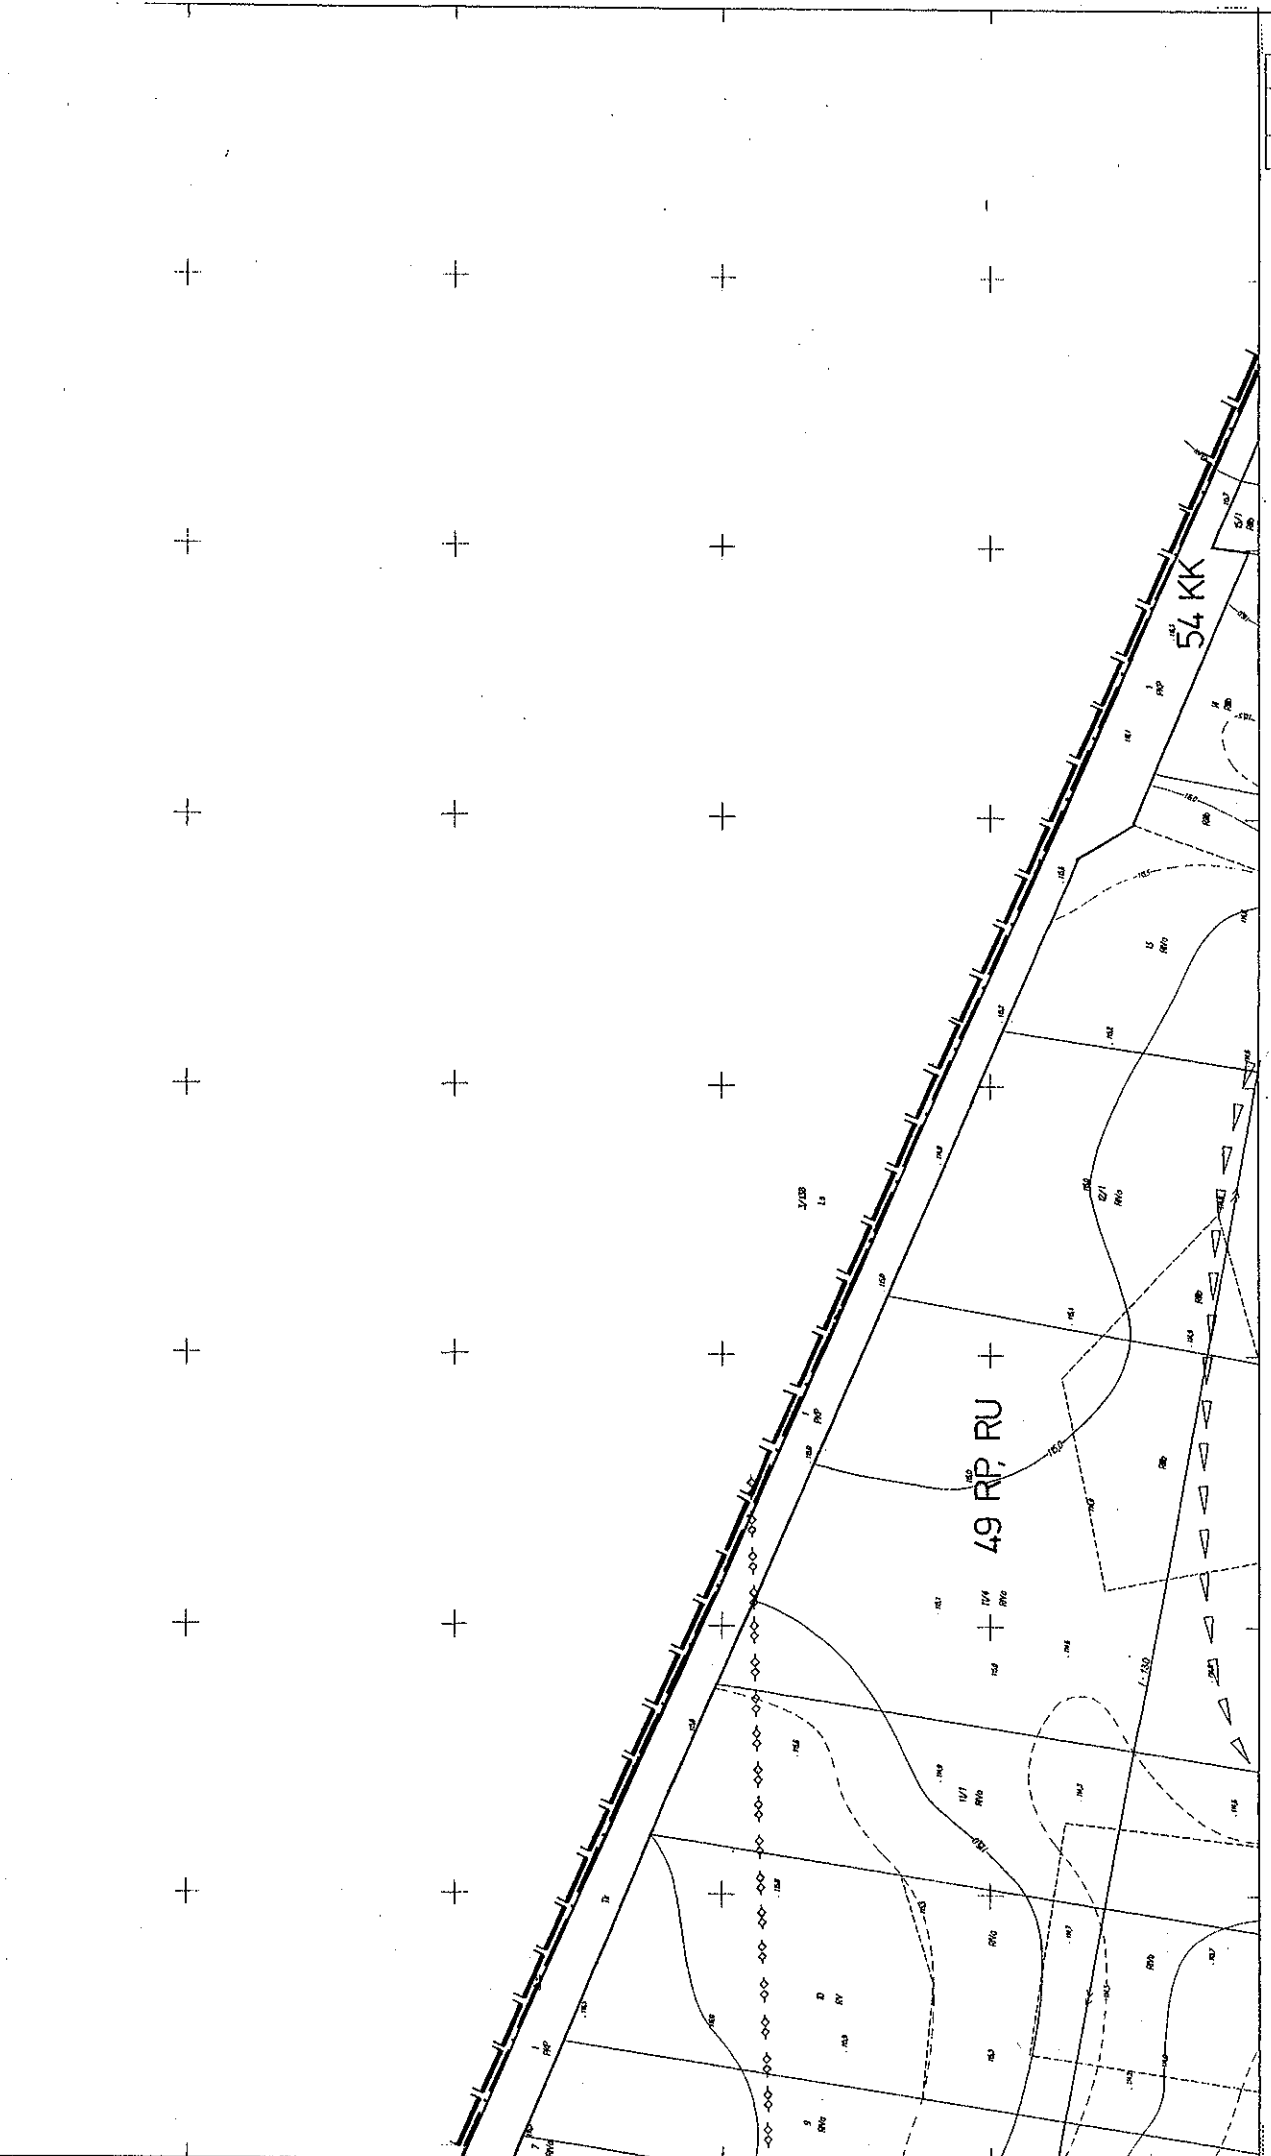

2	3
6	

MIĘSCOWY PLAN ZAGOSPODAROWANIA PRZESTRZENNEGO  
 OBSZARU IV

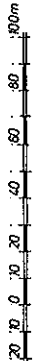

NR GEODEZYJNY 332.144.153



1	2	3	4	5	6	7
8	9	10	11	12	13	14
15	16	17				

MIASTO ŚWIDWIN

ark. 3

WZGLĘD

WZGLĘD

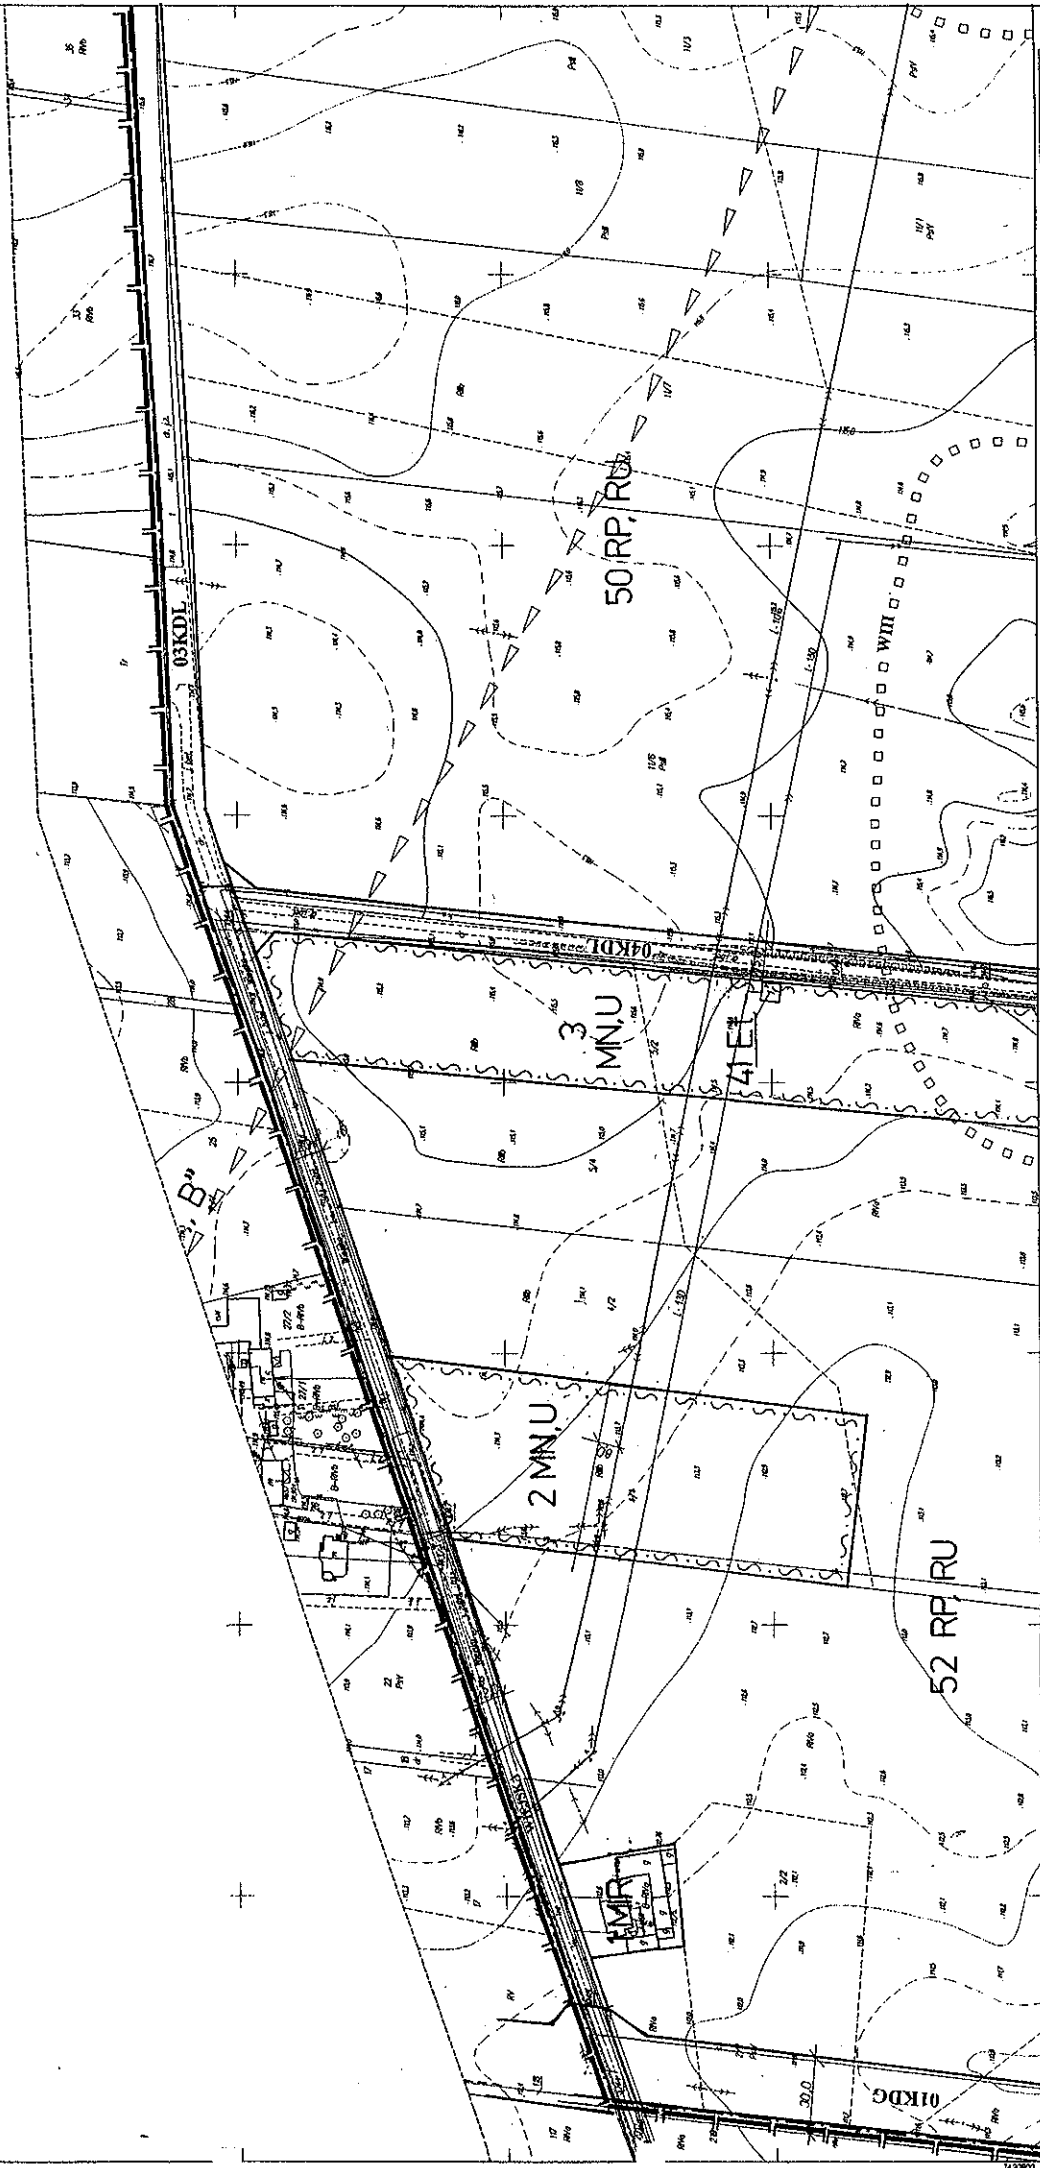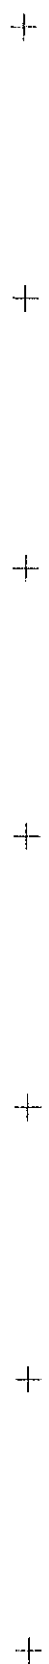

1	
4	5
4	9


MIEJSOWY PLAN ZAGOSPODAROWANIA PRZESTRZENNEGO  
 OBSZARU IV

MIASTO ŚWIDWIN

ark. 4


NR. GEODEZYJNY 332.144.191

1	2	3		
4	5	6	7	
8	9	10	11	
12	13	14		
15	16	17		

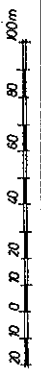

022020

022020

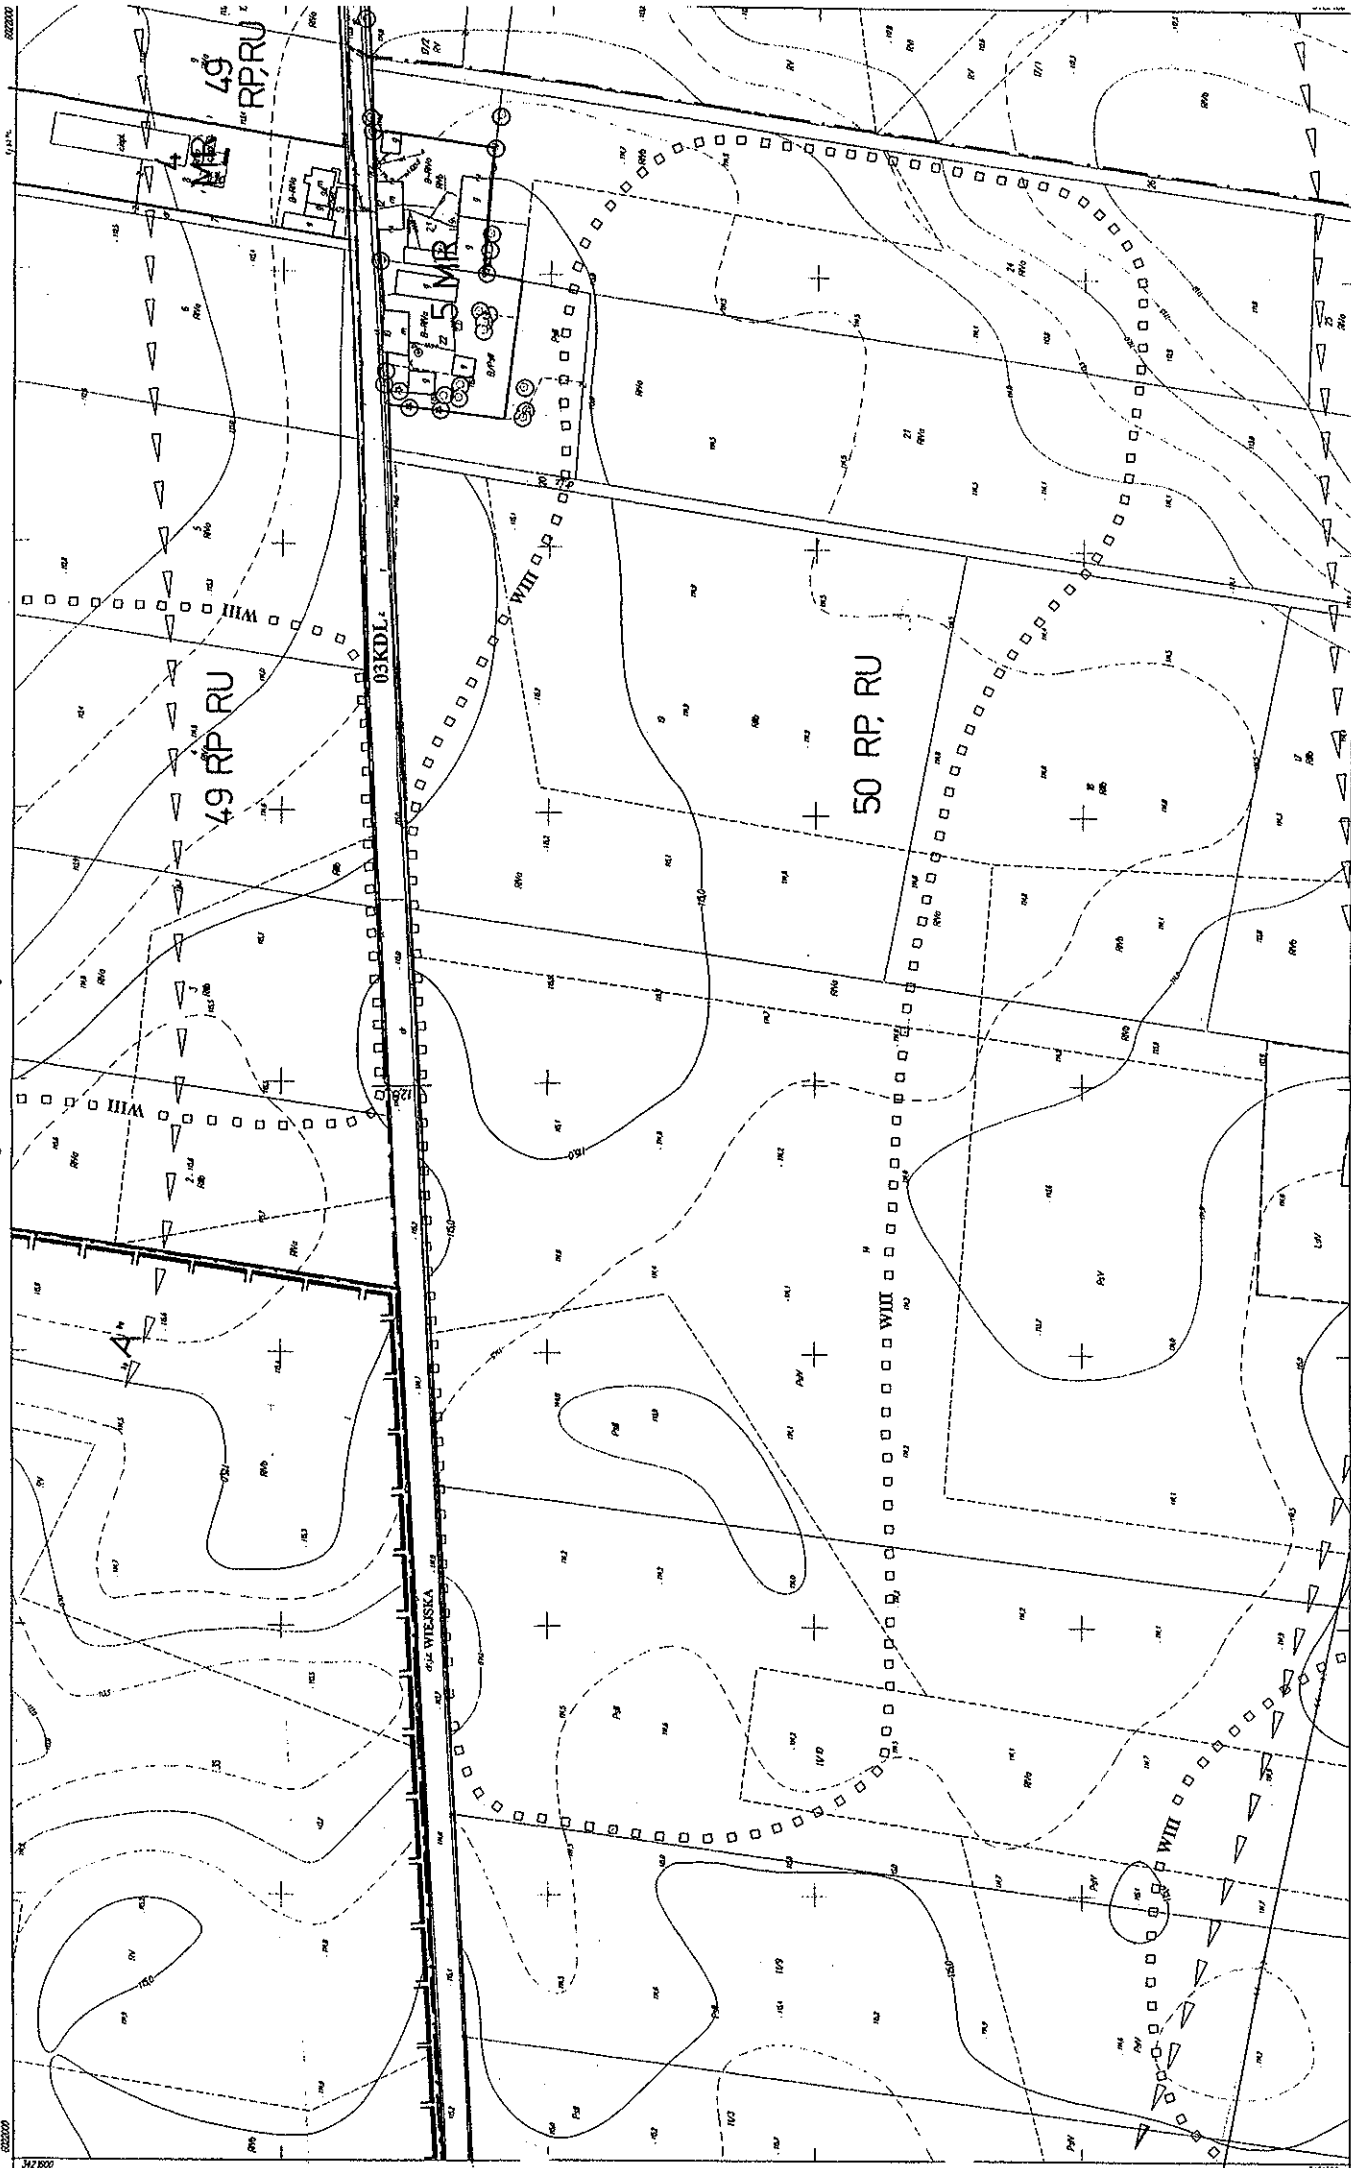

2
4
5
6
10

MIEJSKOWY PLAN ZAGOSPODAROWANIA PRZESTRZENNEGO  
OBSZARU IV

MIASTO ŚWIDWIN


ark. 5

NR GEODEZYJNY 332.144.192

1	2	3	4	5	6	7
8	9	10	11			
12	13	14				
15	16	17				



022020

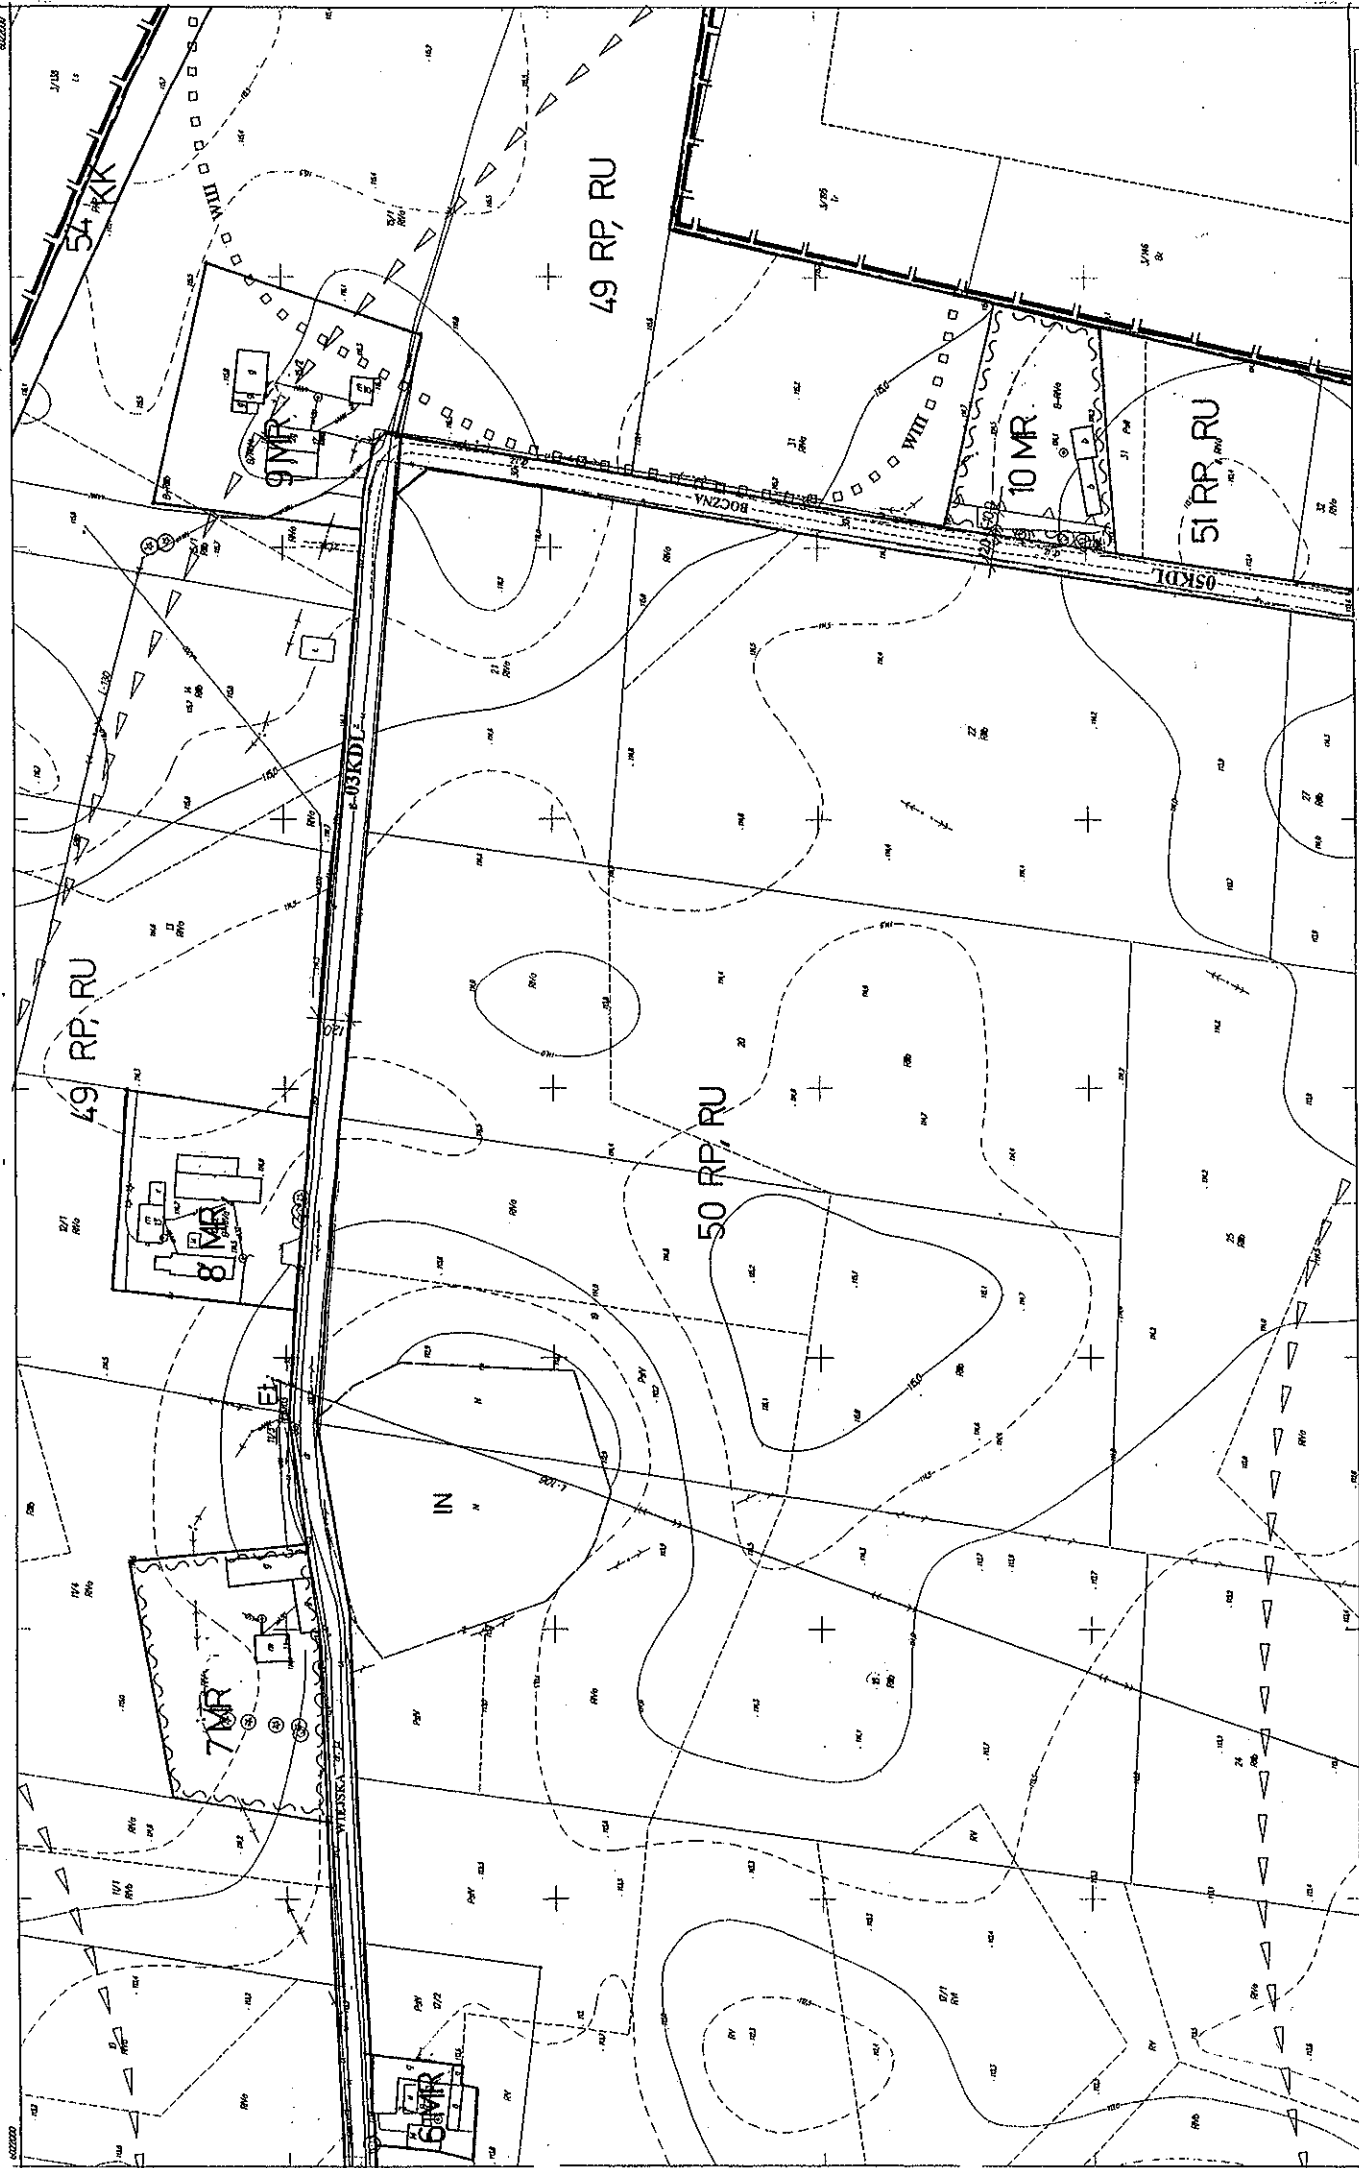

3
5
6
7
11


MIĘSOWY PLAN ZAGOSPODAROWANIA PRZESTRZENNEGO  
 OBSZARU IV

MIASTO ŚWIDWIN

ark. 6



NR. GEODEZYJNY 331.144.201

1	2	3	4	5	6	7
8	9	10	11	12	13	14
15	16	17				

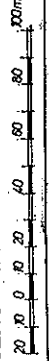

1:2000

1:2000

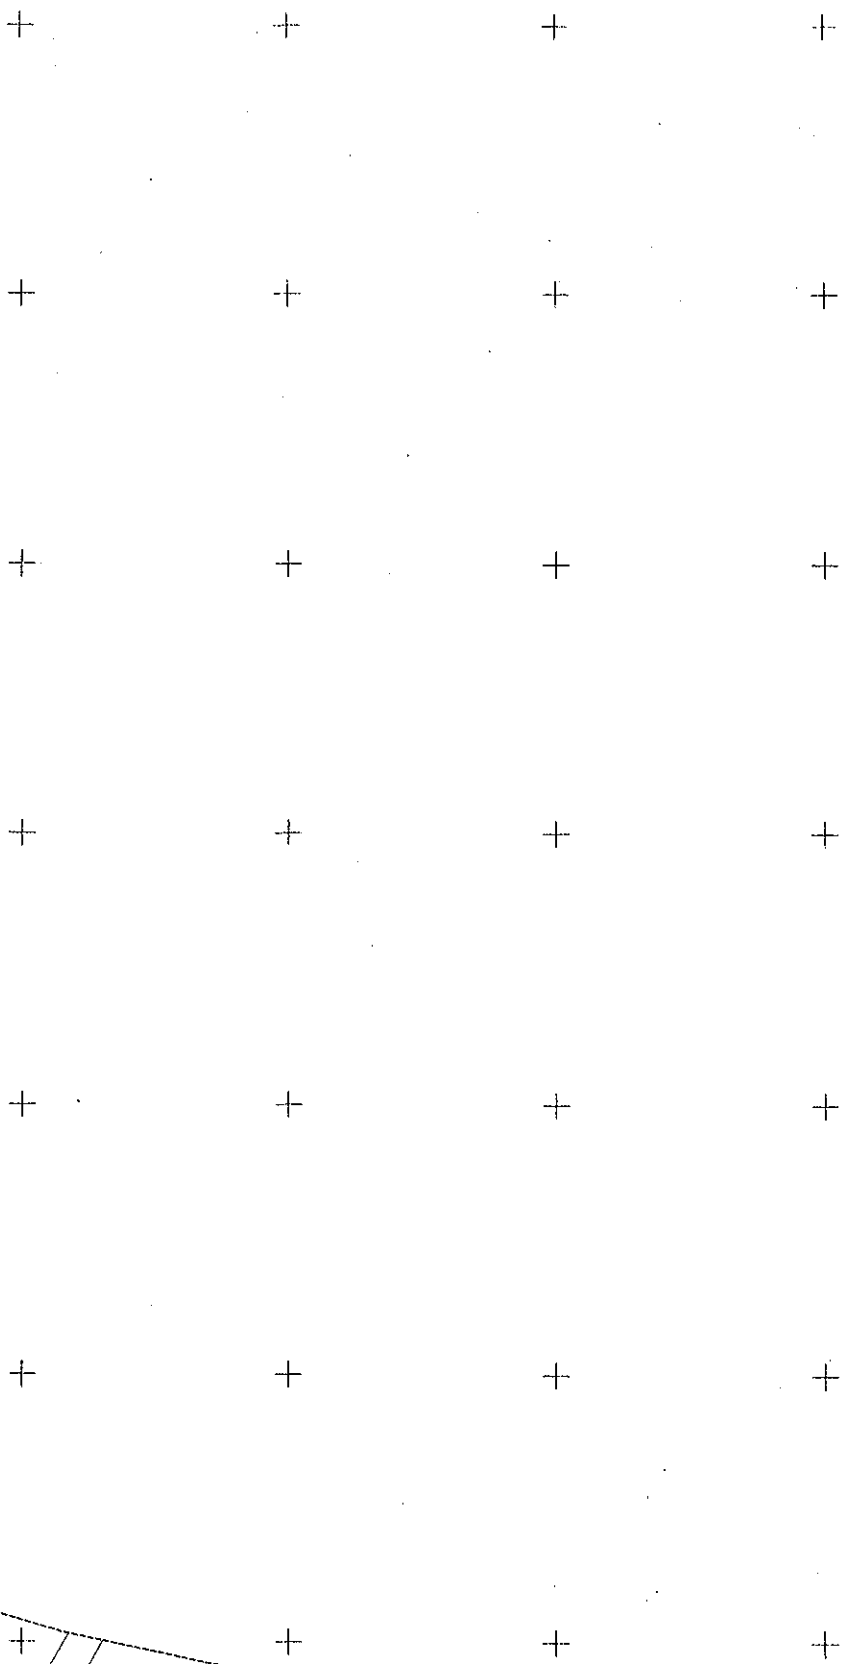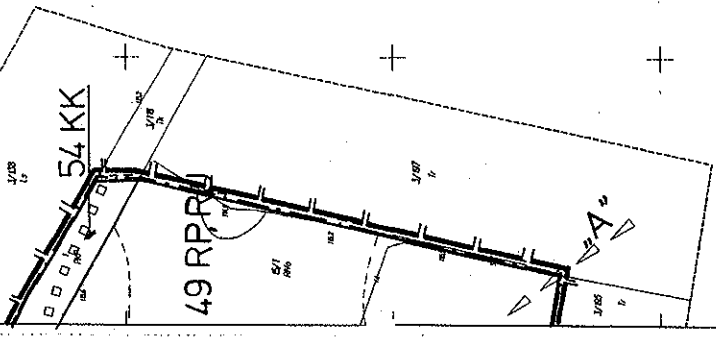

1	2	3	4	5	6	7
8	9	10	11	12	13	14
15	16	17				

NR. GEODEZYJNY 332.144.102


ark. 7

# MIASTO ŚWIDWIN

## MIEJSOWY PLAN ZAGOSPODAROWANIA PRZESTRZENNEGO OBSZARU IV



	6	7	
--	---	---	--

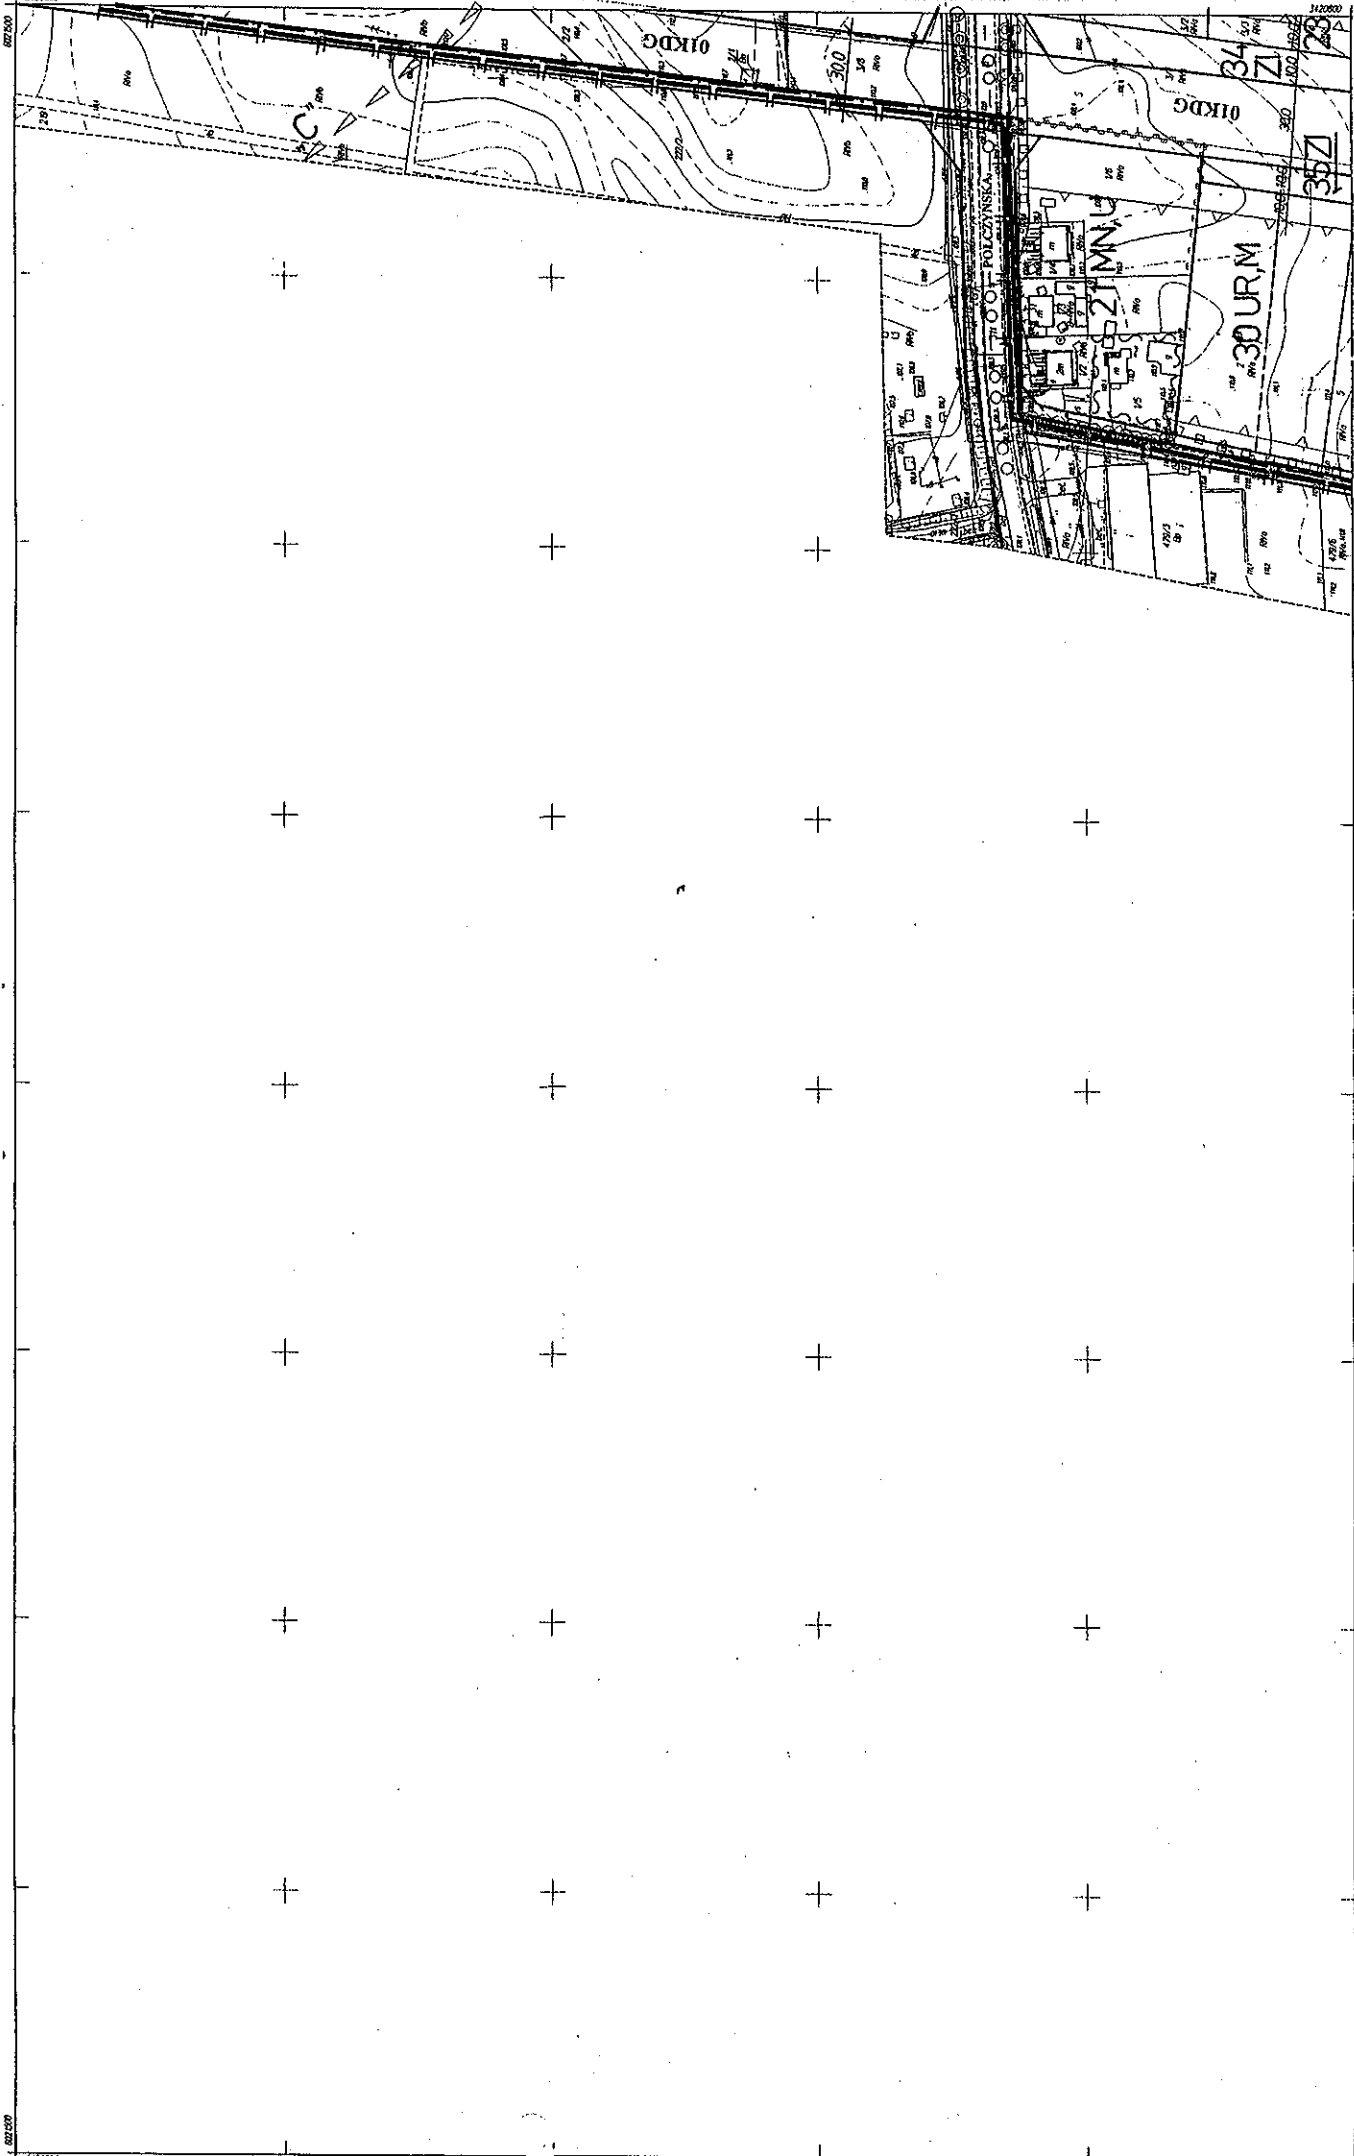

8	9
12	12

MIEJSCOWY PLAN ZAGOSPODAROWANIA PRZESTRZENNEGO  
 OBSZARU IV


# MIASTO ŚWIDWIN

NK GEODEZYJNY 332.144.184

ark. 8

1	2	3
4	5	6
7	8	9
10	11	12
13	14	15
16	17	



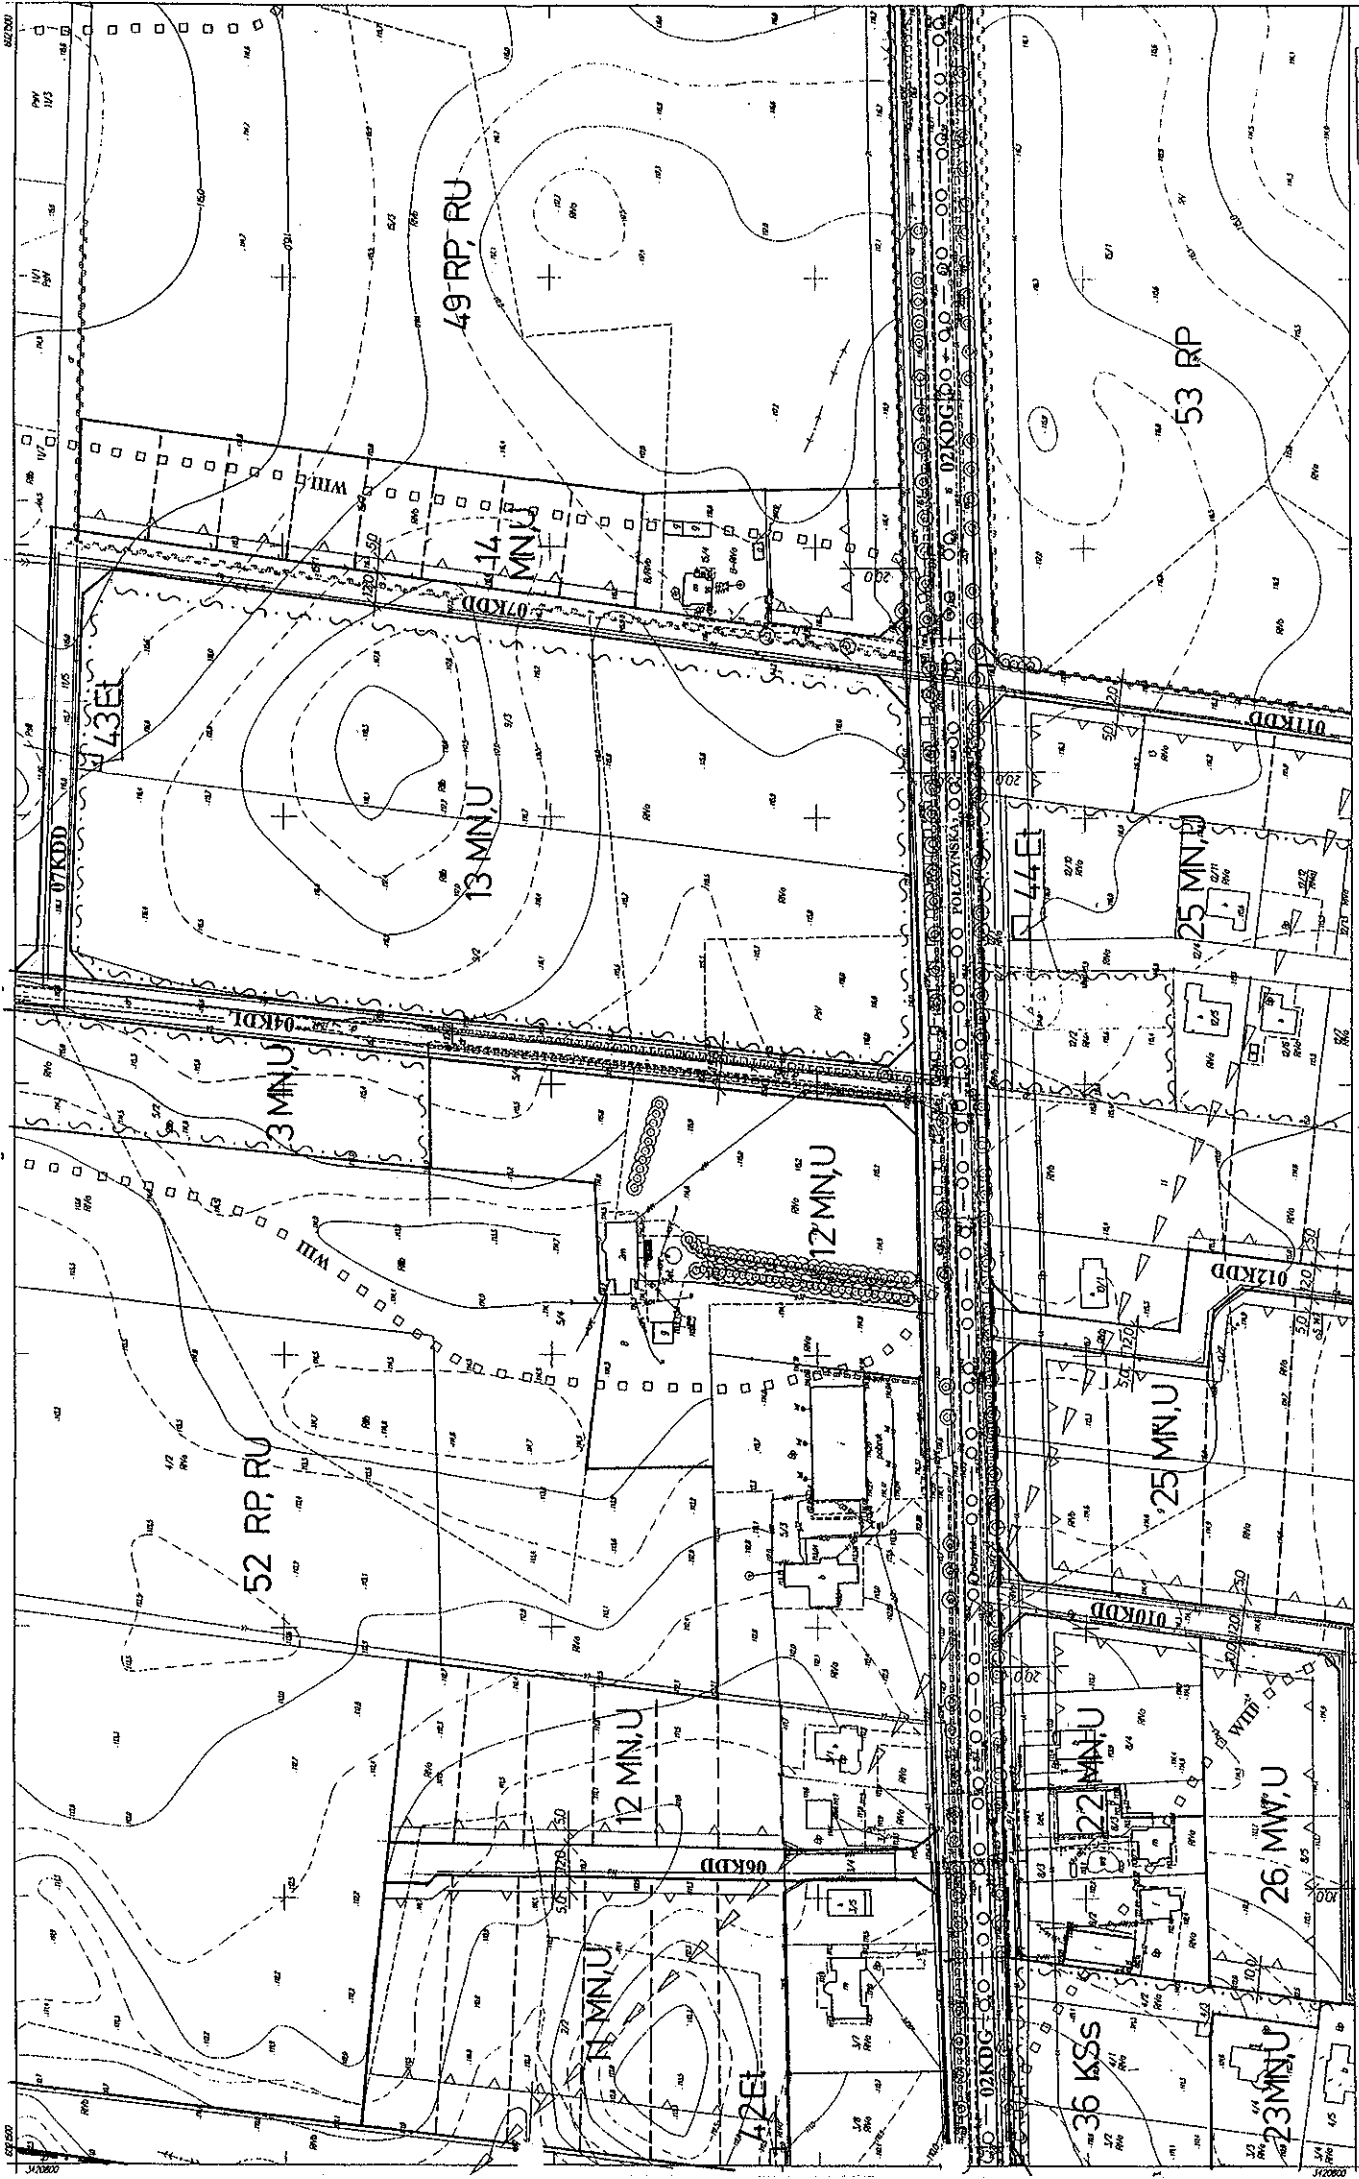

4
8 9 10
13


MIEJSKOWY PLAN ZAGOSPODAROWANIA PRZESTRZENNEGO  
OBSZARU IV


# MIASTO ŚWIDWIN

ark. 9

NR GEODEZYJNY 332.144.193

1	2	3
4	5	6
8	9	10
12	13	14
15	16	17

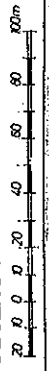

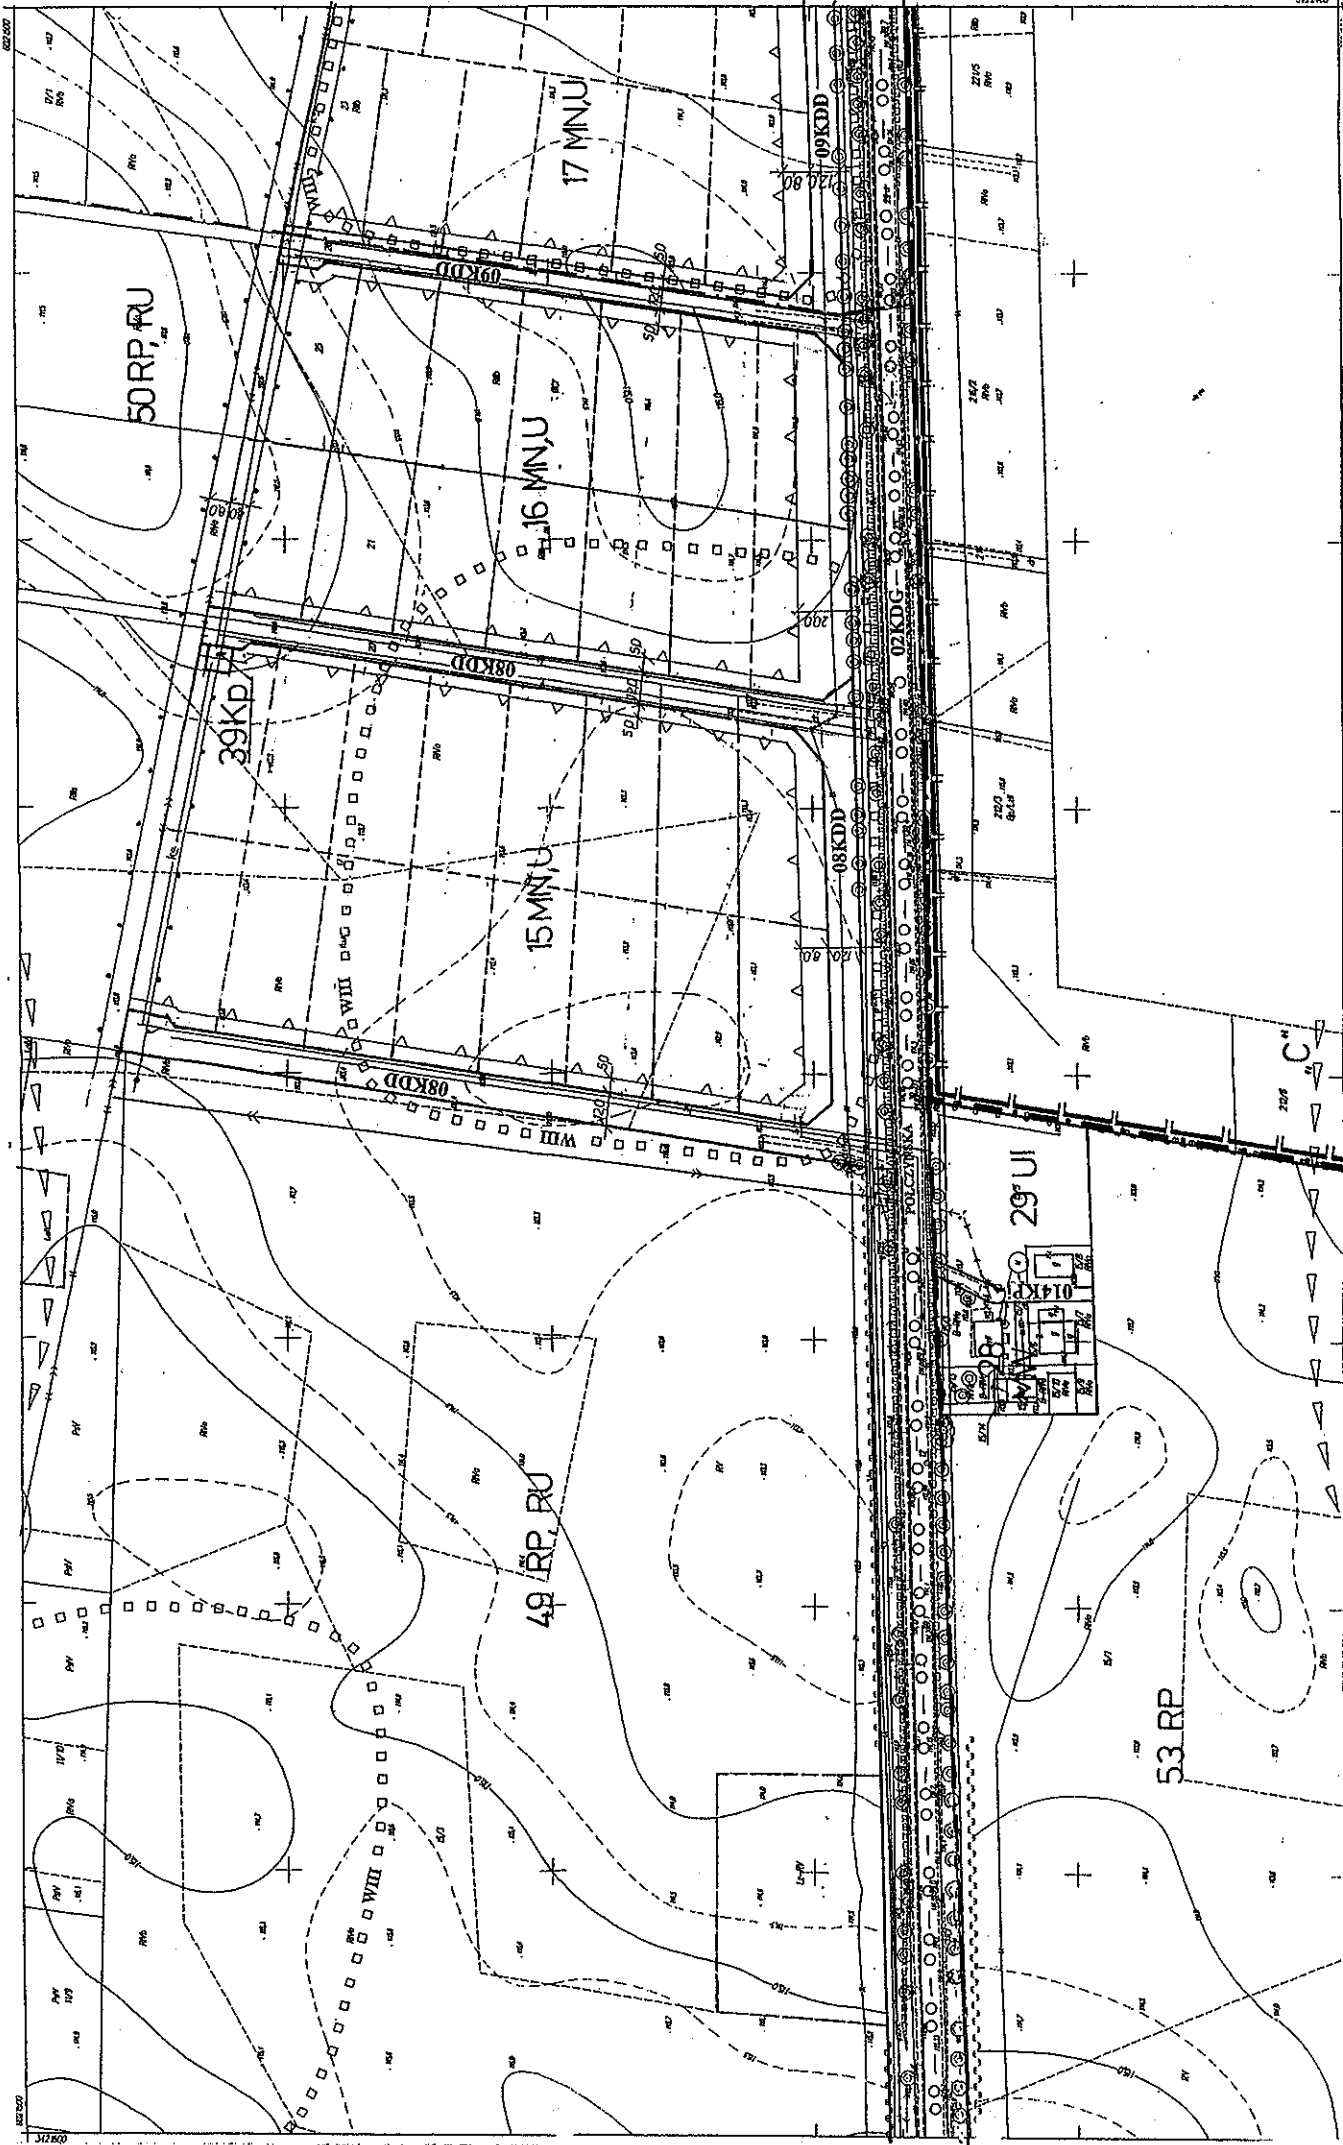

5	9	10	11
			14


MIEJSKOWY PLAN ZAGOSPODAROWANIA PRZESTRZENNEGO  
 OBSZARU IV

# MIASTO ŚWIDWIN

ark. 10

NK GEODEZYJNY 232.144.194

1	2	3	4	5	6	7
8	9	10	11			
12	13	14				
15	16	17				

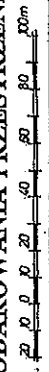

C




6	10	11	12
---	----	----	----

MIEJSKOWY PLAN ZAGOSPODAROWANIA PRZESTRZENNEGO  
 OBSZARU IV


MIASTO ŚWIDWIN

nr GEODEZYJNY 331.141.203  
 ark. 11

1	2	3	4	5	6	7
8	9	10	11	12	13	14
15	16	17				

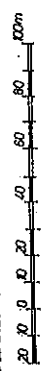

000000

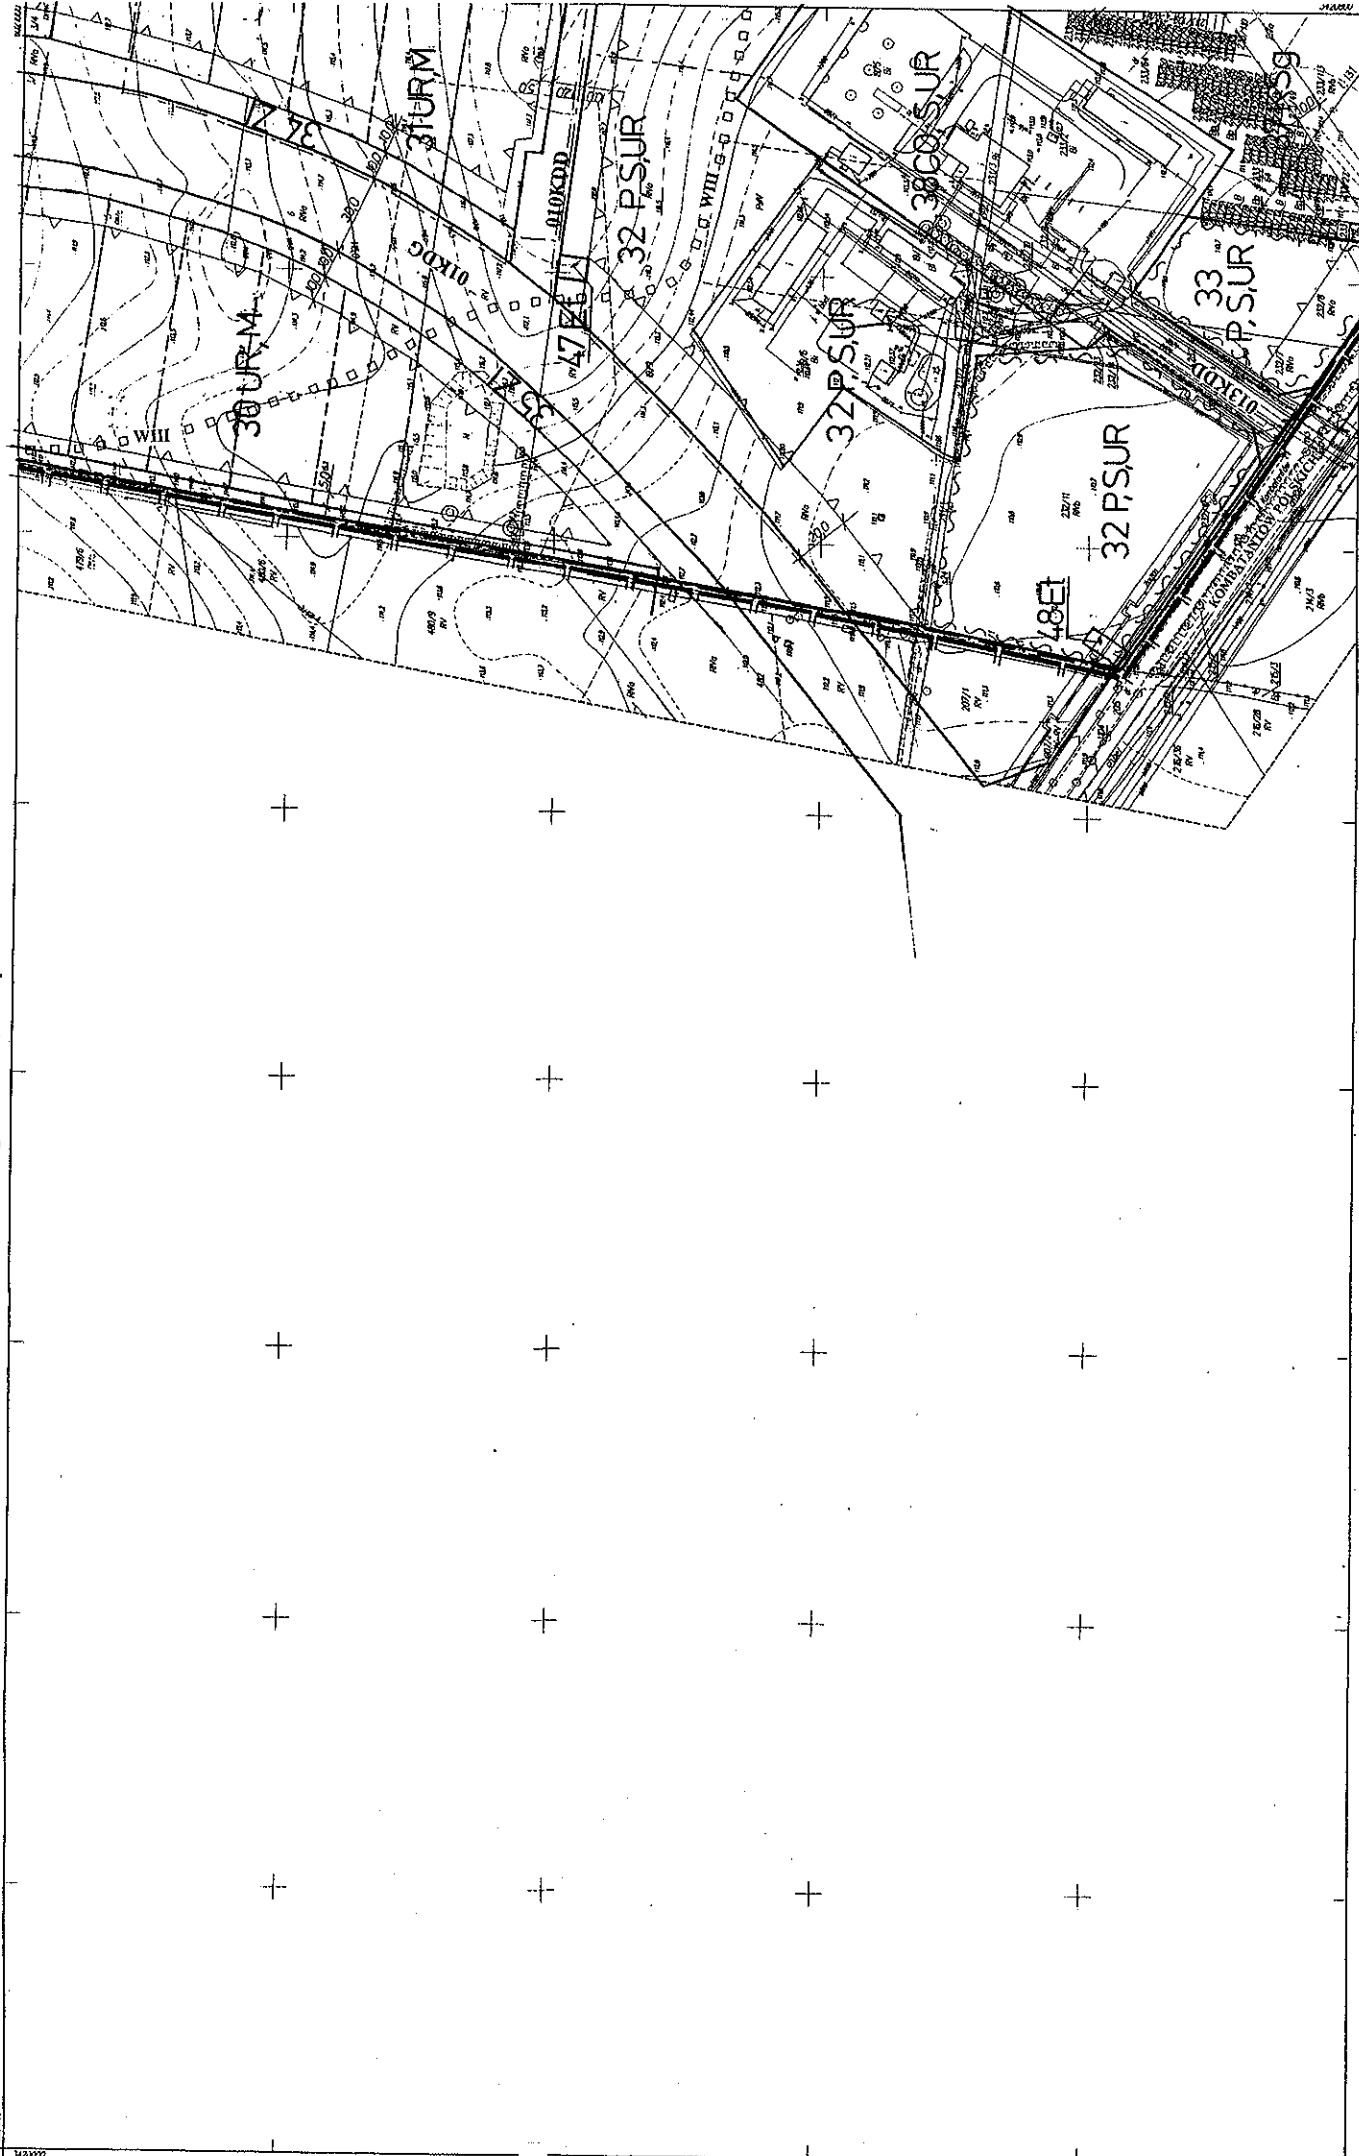

8	12	13
		15

1	2	3
4	5	6
7	8	9
10	11	12
13	14	15
16	17	

MIĘDZYM. 332.144.232  
**ark. 12**  
 MIEJSKOWY PLAN ZAGOSPODAROWANIA PRZESTRZENNEGO  
 OBSZARU IV

# MIASTO ŚWIDWIN



9	12	13	14
10	11	12	13
14	15	16	17


1	2	3	4	5	6	7
8	9	10	11	12	13	14
15	16	17	18	19	20	21

NR GEODEZYJNY 332.144.241

ark. 13

# MIASTO ŚWIDWIN


MIEJSCOWY PLAN ZAGOSPODAROWANIA PRZESTRZENNEGO  
OBSZARU IV

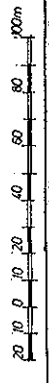

52/150

342800

52/150

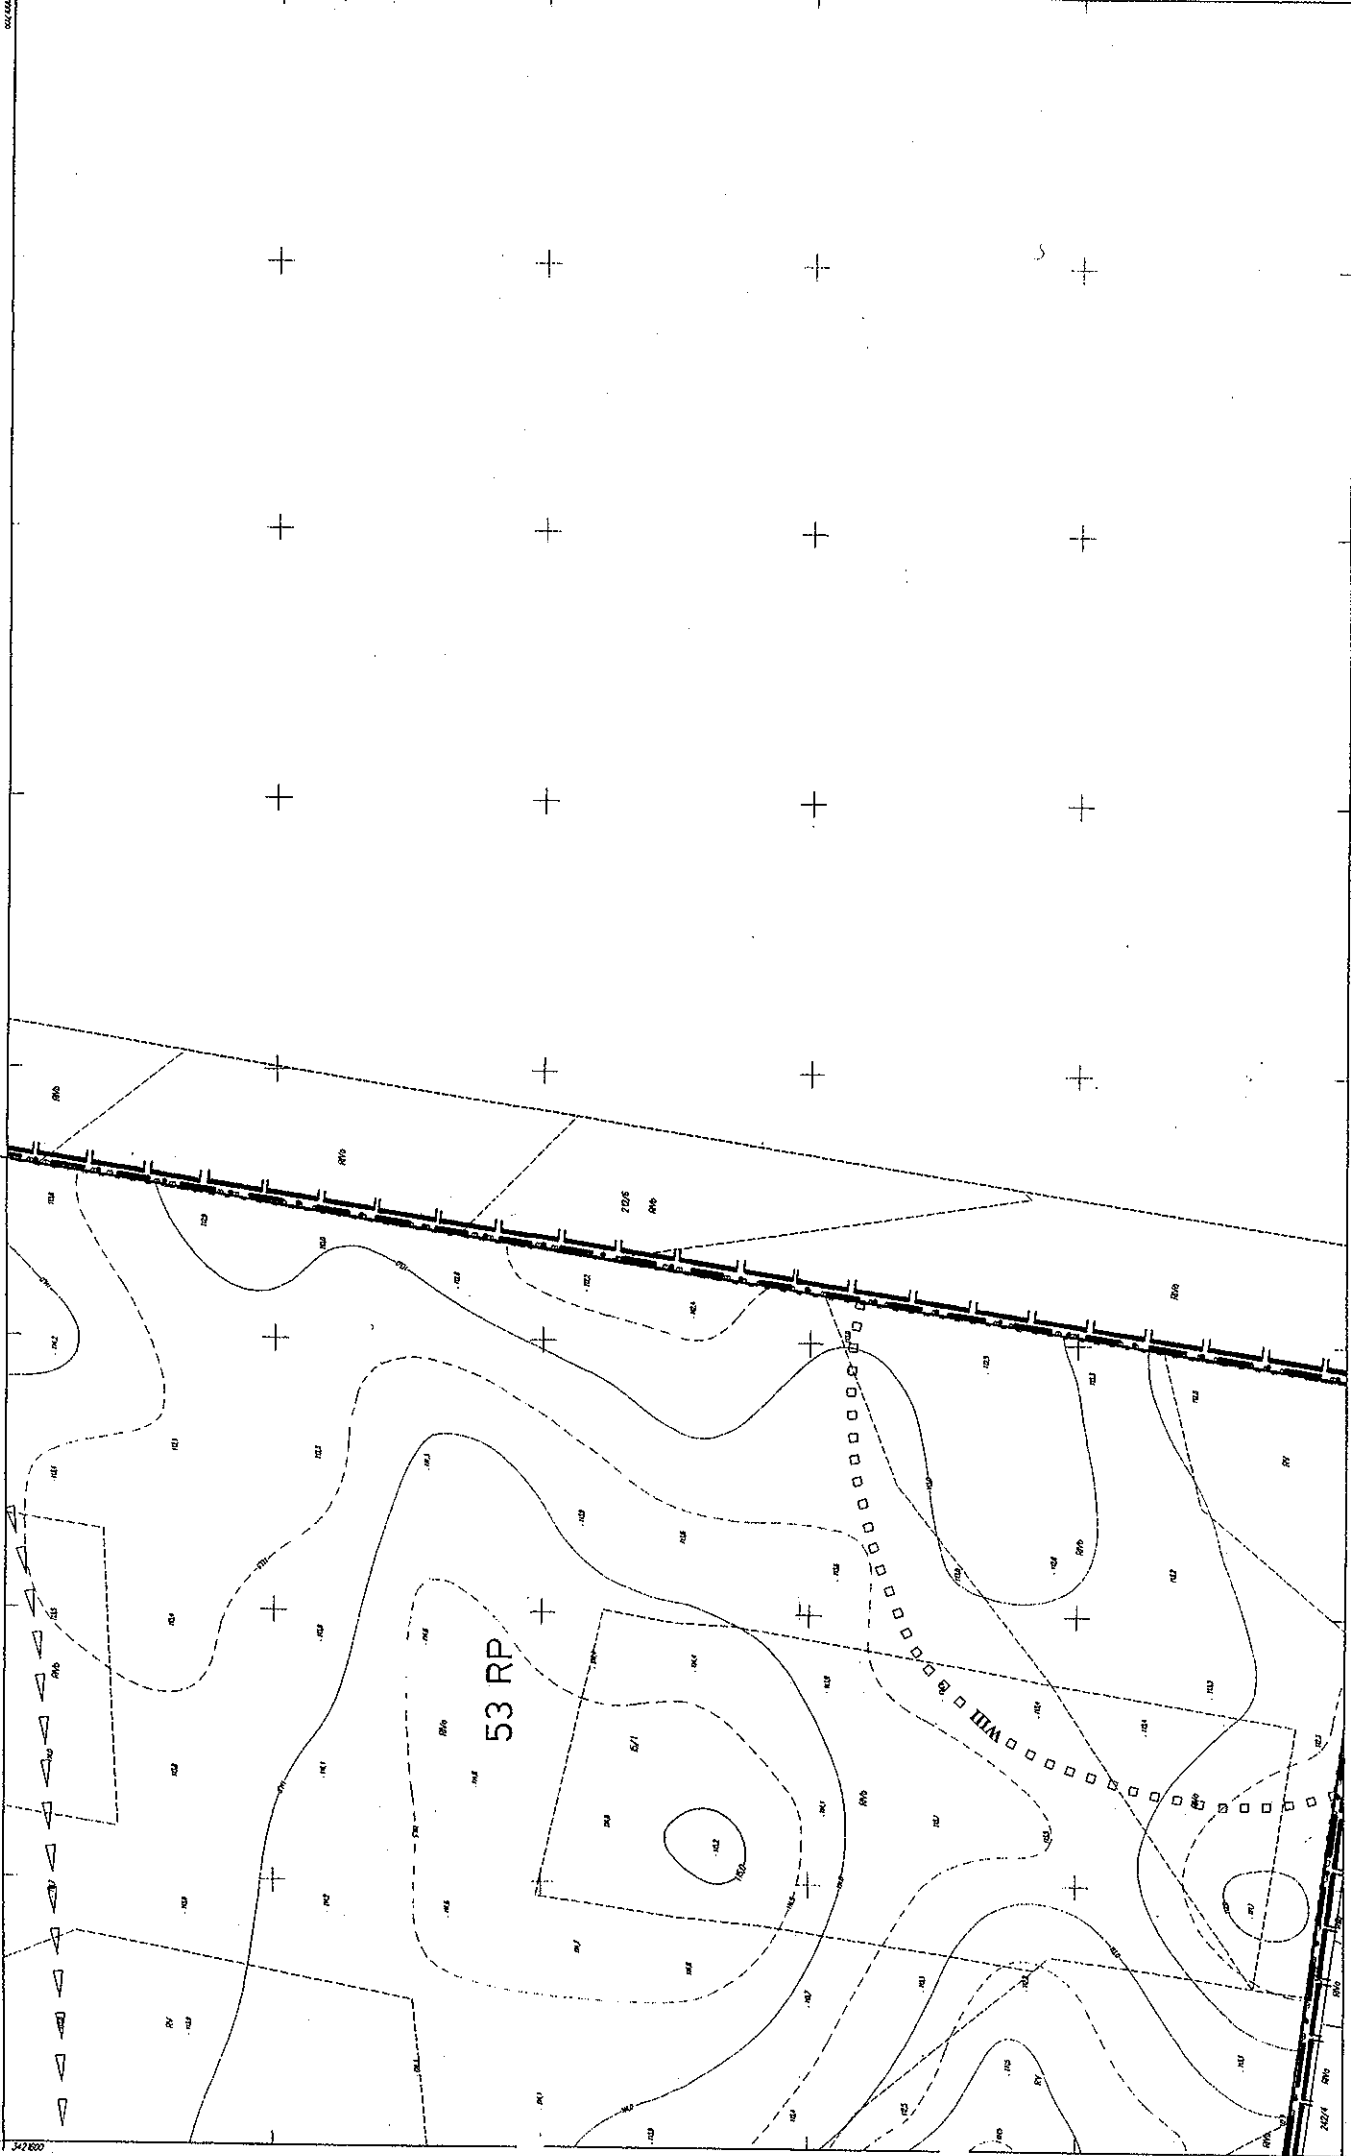


1	2	3	4	5	6	7
8	9	10	11	12	13	14
15	16	17				

NR. GODZISZYNY 332.144.242


ark. 14

# MIASTO ŚWIDWIN

## MIEJSCOWY PLAN ZAGOSPODAROWANIA PRZESTRZENNEGO OBSZARU IV

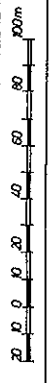


10		
13	14	
17		

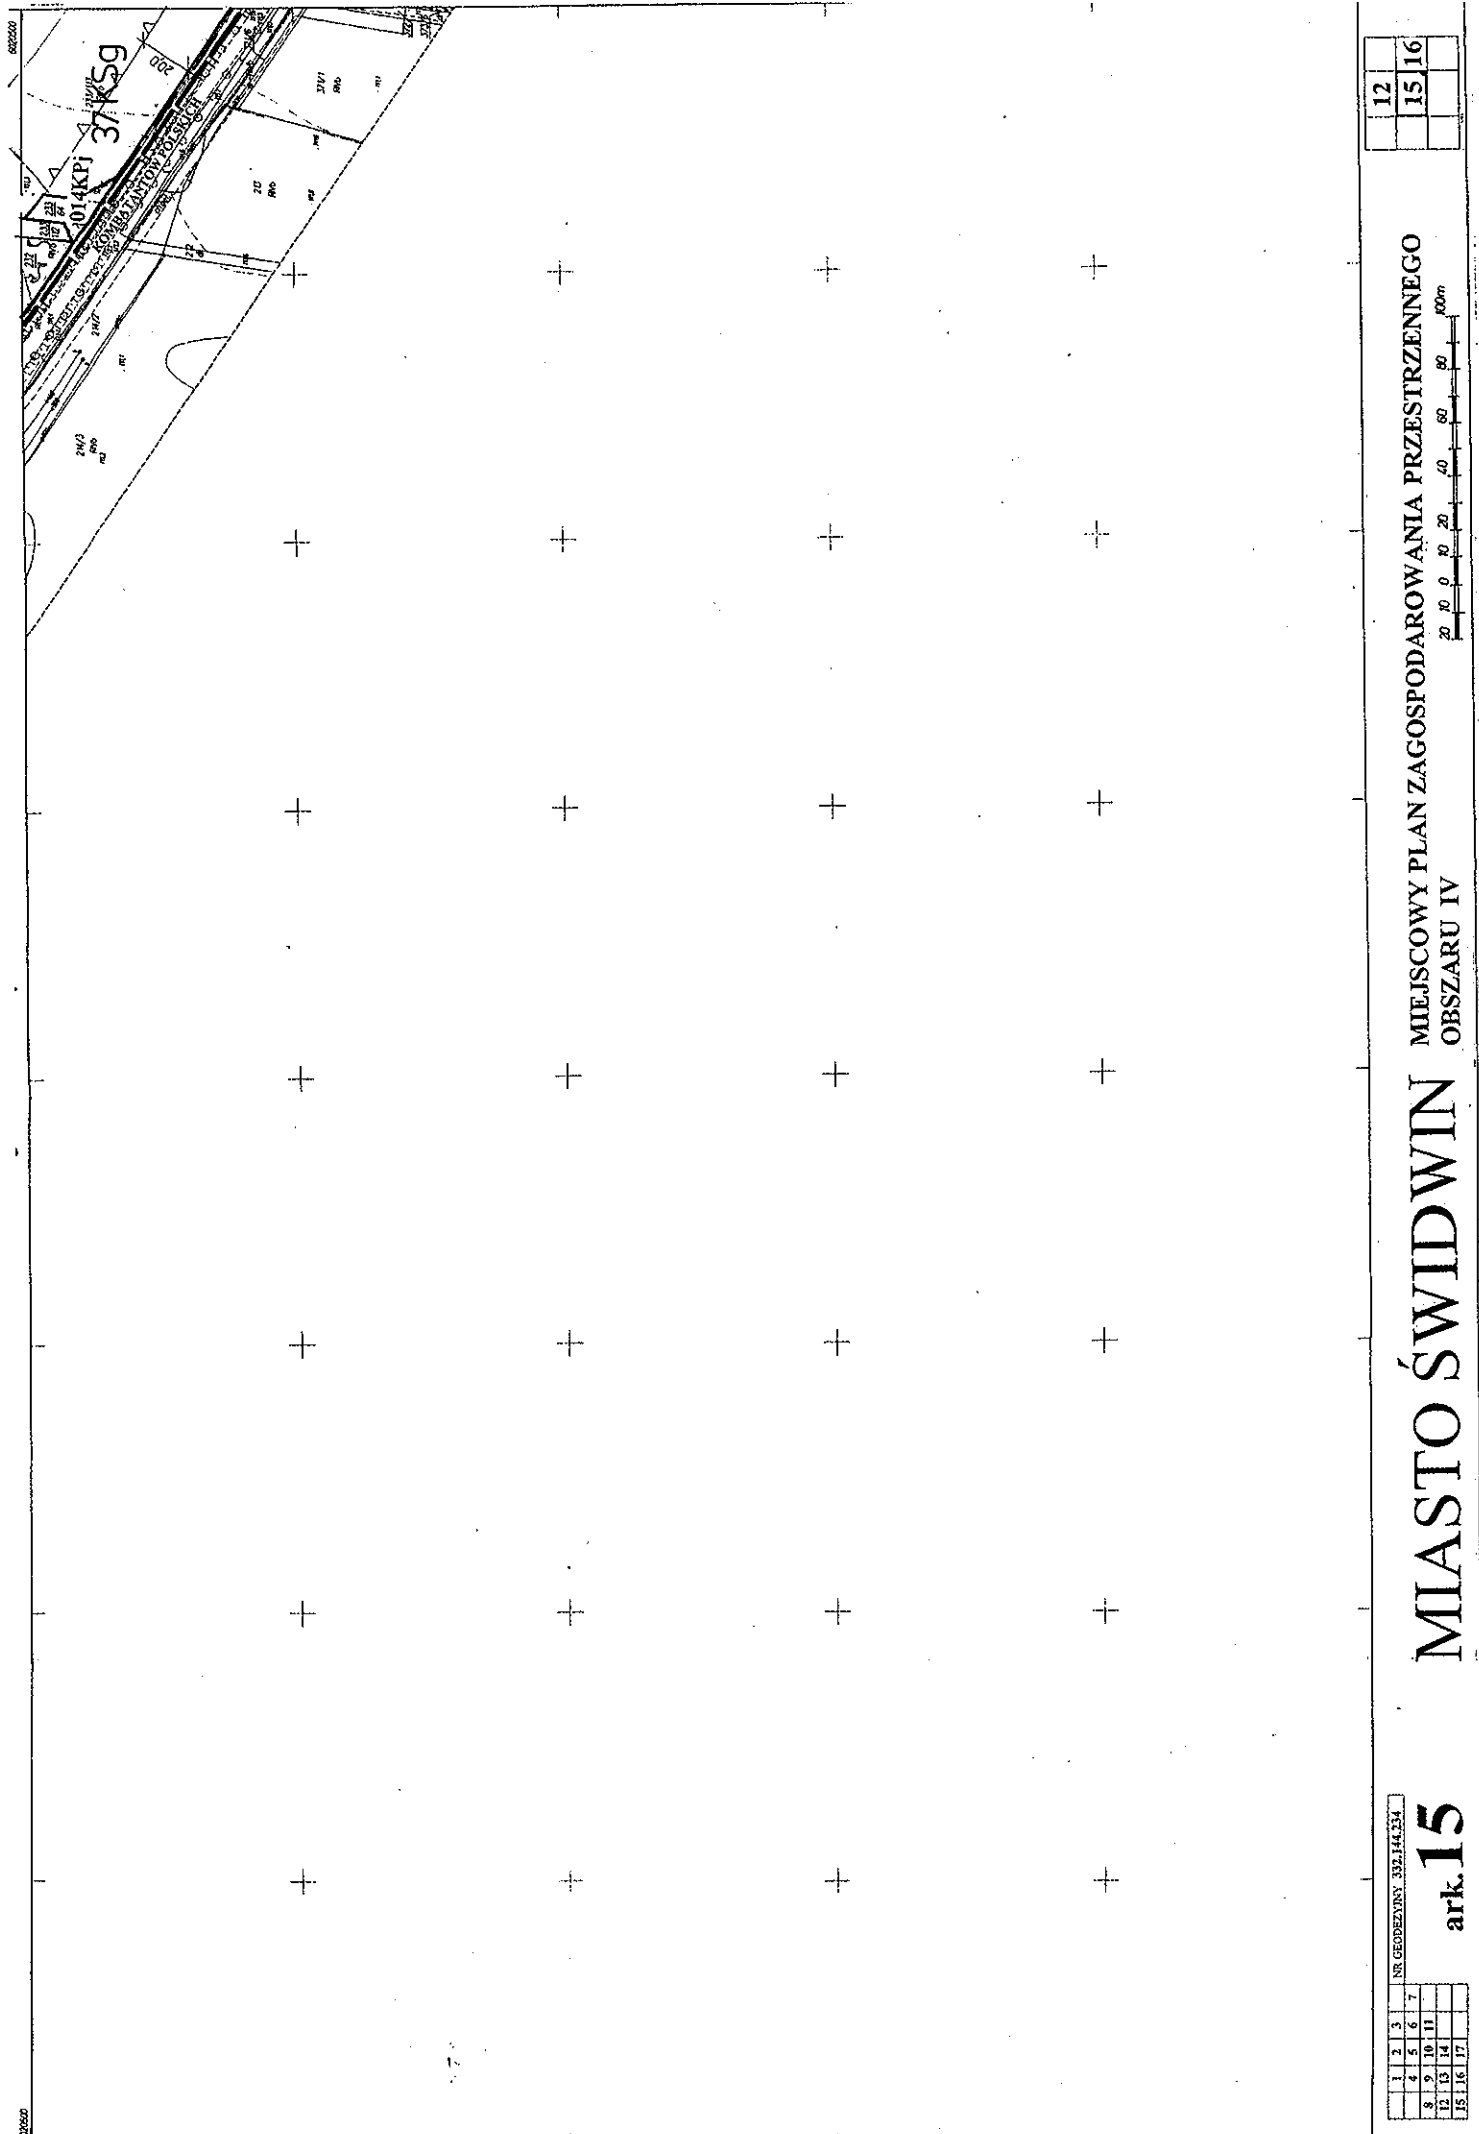

12	
15	16

MIĘDZYGODZINIEC  
 MIASTO ŚWIDWIN  
 MIEJSCOWY PLAN ZAGOSPODAROWANIA PRZESTRZENNEGO  
 OBSZARU IV

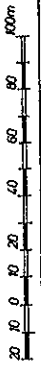


NR. GEODEZYJNY: 332.144.134

ark. 15

1	2	3	
4	5	6	7
8	9	10	11
12	13	14	
15	16	17	

820250

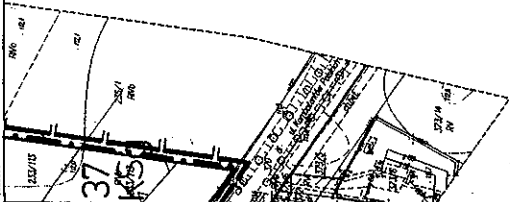


NR. GEODEZYJNY 332144/243

1	2	3	4	5	6	7
8	9	10	11	12	13	14
15	16	17				

ark. 16


# MIASTO ŚWIDWIN

## MIEJSCOWY PLAN ZAGOSPODAROWANIA PRZESTRZENNEGO OBSZARU IV

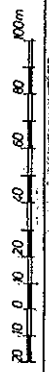

13	
15	16 17



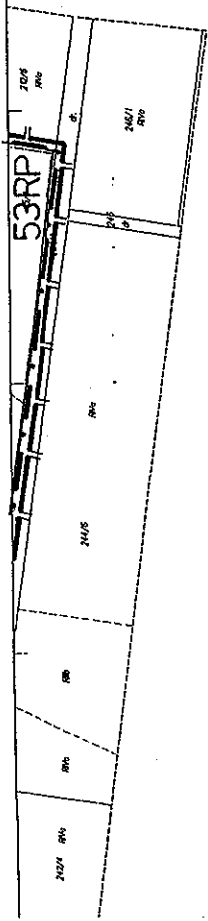

# OZNACZENIA

	GRANICA OBSZARU OPRACOWANIA
	GRANICA MIASTA
	GRANICA OBRĘBU
	LINIE ROZGRANICZAJĄCE TERENY O RÓŻNYCH FUNKCJACH
	LINIE PODZIAŁU WERTYKALNEGO
	OBOWIĄZUJĄCA LINIA ZABUDOWY
	NIEPRZEKAZALNA LINIA ZABUDOWY
	OBRSZARY I OBIEKTY OBIĘTE OCHRONĄ SZKODLIWYCH
	STREFA „A”, „B”, „C” ZAGROŻENIA HALASEM OD LOTNISKA
	STREFA STRZELNICY
	ZADRZEWIENIA PRZYDROŻNE, SKUPISKA ZIELENI
	STREFA STANOWISKA ARCHEOLOGICZNEGO WIIII
	UŻYTKOWANIE TERENU
	NR USTALEN PLANU
	TERENY OBIĘTE ZMIANĄ PLANU WZC USTALEN § 15
	TERENY OBIĘTE WYDANYMI DECYZJAMI

TERENY ZABUDOWY MIESZKANIOWEJ I USŁUG	
MN/U	TERENY ZABUDOWY MIESZKANIO-WEJ JEDNORODZINNEJ Z USŁUGAMI
MW	TERENY ZABUDOWY MIESZKANIO-WEJ WIELORODZINNEJ
MW/U	TERENY ZABUDOWY MIESZKANIO-WEJ WIELORODZINNEJ
MR	TERENY ZABUDOWY ZAGRODOWE J
UJ	TERENY USŁUG INNYCH (handei, gastronomia, usługi bytowe...)
TERENY ZIELENI	
ZI	TERENY ZIELENI IZOLACYJNEJ
TERENY DZIAŁALNOŚCI PRODUKCYJNEJ	
URM	TERENY ZABUDOWY RZEMIEŚNICZEJ Z MIESZKANIAMI
UR	TERENY USŁUG RZEMIOSŁA
P	TERENY DZIAŁALNOŚCI PRODUKCYJNEJ
S	TERENY MAGAZYNOWE SKŁADOWE

TERENY UŻYTKOWANE ROLNICZO	
RP, RU	TERENY ROLNICZE I PRODUKCJI OGRODNICZEJ
RP	TERENY ROLNICZE Z ZAKAZEM ZABUDOWY
TERENY URZĄDZEŃ TRANSPORTU SAMOCHODOWEGO	
KSS	TERENY STACJI PALIW
KSG	TERENY GARAŻY
TERENY KOMUNIKACJI	
KDG	ULICA GŁÓWNA
KDZ	ULICA ZBIORCZA
KDL	ULICA LOKALNA
KDD	ULICA DOJAZDOWA
KPI	CIĄGI PIESZO - JEZDNE
KP	CIĄGI PIESZE
00-00-00	TRASA ROWEROWA REGIONALNA
KK	TERENY KOLEJOWE - ZAMKNIĘTE

TERENY INFRASTRUKTURY TECHNICZNEJ	
	SIĘĆ WODOCIĄGOWA
Kp	TERENY URZĄDZEŃ KANALIZACJI: PRZEPOMPIWNA, ŚCIEKÓW
	SIĘĆ KANALIZACJI DESZCZOWEJ
	SIĘĆ KANALIZACJI SANITARNEJ
Et	TERENY URZĄDZEŃ ELEKTROENERGETYCZNYCH: STACJE TRANSFORMATOROWE
	LINIA ELEKTROENERGETYCZNA SN NAPWIETRZNA, KABLOWA
CO	TEREN URZĄDZEŃ CIEPŁOWNICZYCH
	SIĘĆ CIEPŁOWNICZA NADZIEMNA, DO PRZEBUDOWY, PODZIEMNA
	GAZOCIĄG ŚREDNIEGO CIŚNIENIA CZ-50
	SIĘĆ TELEFONICZNA


1	2	3	4	5	6	7
8	9	10	11	12	13	14
15	16	17				

ark. 17

NR. OGDZETWY... 332.144.244

## MIASTO ŚWIDWIN

MIEJSKOWY PLAN ZAGOSPODAROWANIA PRZESTRZENNEGO  
OBSZARU IV

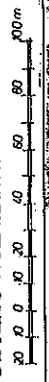

14	
16	17