PRZEKRÓJ NORMALNY I KONSTRUKCYJNY

UL.GDAŃSKA KM 0+167 - 0+192 SKALA 1:50

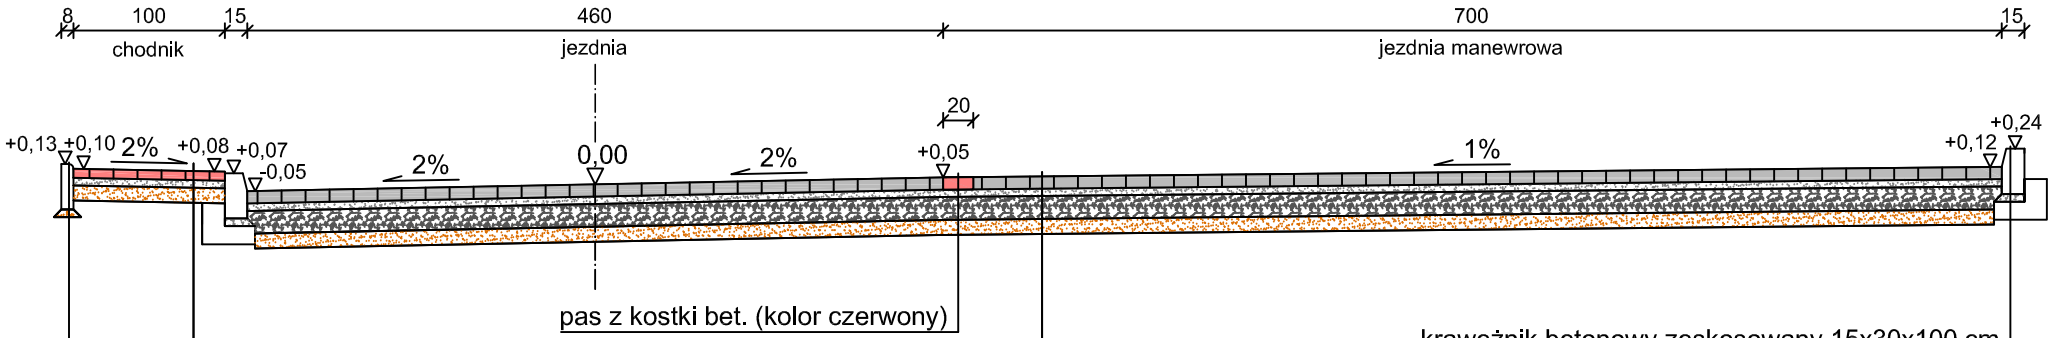

pas z kostki bet. (kolor czerwony)

krawężnik betonowy zeskosowany 15x30x100 cm
podsypka cementowo-piaskowa 1:4 gr. 5 cm
ława betonowa C 12/15 z oporem

6 cm	warstwa ścieralna z kostki bet. (kolor czerwony)
5 cm	podsypka cementowo-piaskowa 1:4
10 cm	warstwa odsączająca z piasku

warstwa ścieralna z kostki betonowej (kolor szary)	8 cm
podsypka cementowo-piaskowa 1:4	5 cm
podbudowa z chudego betonu C 8/10	15 cm
warstwa odsączająca z piasku	10 cm

obrzeże betonowe 8x30x100 cm
podsypka piaskowa gr. 5 cm

PRACOWNIA PROJEKTOWA I NADZORY **EBE** mgr. inż. Edyta Boczek ul. Kochanowskiego 10/5; 78-200 Białogard		**Rys. nr 3.3** **maj 2011r.**	**skala** **1:50**
Inwestor:	Urząd Miasta w Świdwinie Plac Konstytucji 3-go Maja 1; 78-300 Świdwin		
Zadanie:	PRZEBUDOWA ULICY GDAŃSKIEJ W ŚWIDWINIE		
Rysunek:	PRZEKRÓJ NORMALNY I KONSTRUKCYJNY		
Opracował:	mgr inż. Sławomir Szpigiel UB/BD/12/94 ZAP/BD/0183/01		
Projektował:	mgr inż. Edyta Boczek ZAP/0046/POOD/ 07 ZAP/BD/0125/07		