


PRZEKRÓJ NORMALNY I KONSTRUKCYJNY

UL. GDAŃSKA KM 0+192 - 0+299 SKALA 1:50

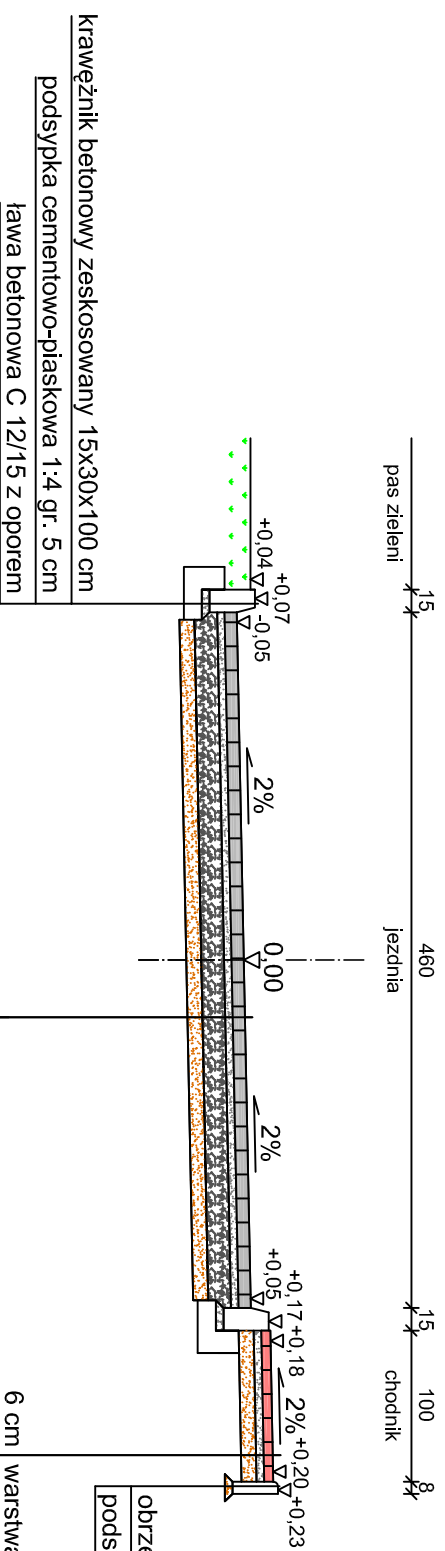

warstwa ścieralna z kostki betonowej (kolor szary)	8 cm
podsyпка cementowo-piaskowa 1:4	5 cm
podbudowa z chudego betonu C 8/10	15 cm
warstwa odsączająca z piasku	10 cm

PRACOWNIA PROJEKTOWA I NADZORY EBE mgr. inż. Edyta Boczek ul. Kochanowskiego 10/5; 78-200 Białogard		Rys. nr 3.4	skala 1:50
Investor:	Urząd Miasta w Świdwinie Plac Konstytucji 3-go Maja 1; 78-300 Świdwin		
Zadanie:	PRZEBUDOWA ULICY GDAŃSKIEJ W ŚWIDWINIE		
Rysunek:	PRZEKRÓJ NORMALNY I KONSTRUKCYJNY		
Opracował:	mgr inż. Sławomir Szpigiel UB/BD/12/94 ZAP/BD/0183/01		
Projektował:	mgr inż. Edyta Boczek ZAP/0046/POOD/07 ZAP/BD/0125/07		