


PRZEKRÓJ NORMALNY I KONSTRUKCYJNY

UL. GDAŃSKA KM 0+299 - 0+460 SKALA 1:50

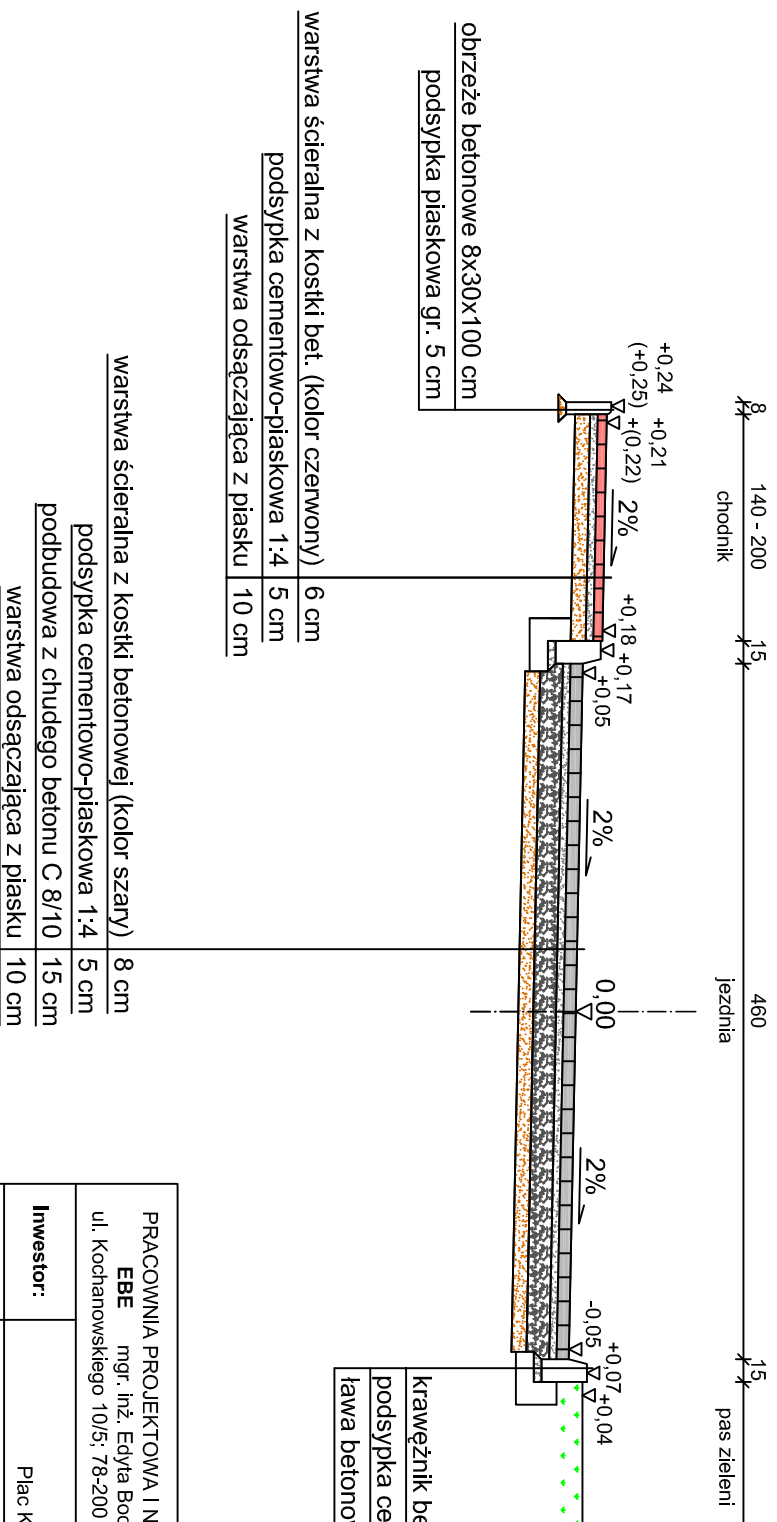

UWAGAI
Od km 0+300 do km 0+310 zmiana spadku
poprzecznego jezdni z lewostronnego 2 %
na prawostronny 2 %

PRACOWNIA PROJEKTOWA I NADZORY EBE mgr. inż. Edyta Boczek ul. Kochanowskiego 10/5; 78-200 Białogard		Rys. nr 3.5	skala 1:50
Investor:	Urząd Miasta w Świdwinie Plac Konstytucji 3-go Maja 1; 78-300 Świdwin	maj 2011r.	
Zadanie:	PRZEBUDOWA ULICY GDAŃSKIEJ W ŚWIDWINIE		
Rysunek:	PRZEKRÓJ NORMALNY I KONSTRUKCYJNY		
Opracował:	mgr inż. Sławomir Szpigiel UB/BD/12/94 ZAP/BD/0183/01		
Projektował:	mgr inż. Edyta Boczek ZAP/0046/POOD/07 ZAP/BD/0125/07		