


# PRZEKRÓJ NORMALNY I KONSTRUKCYJNY

## UL. GDAŃSKA KM 0+000 - 0+063 i KM 0+580 - 0+597 SKALA 1:50

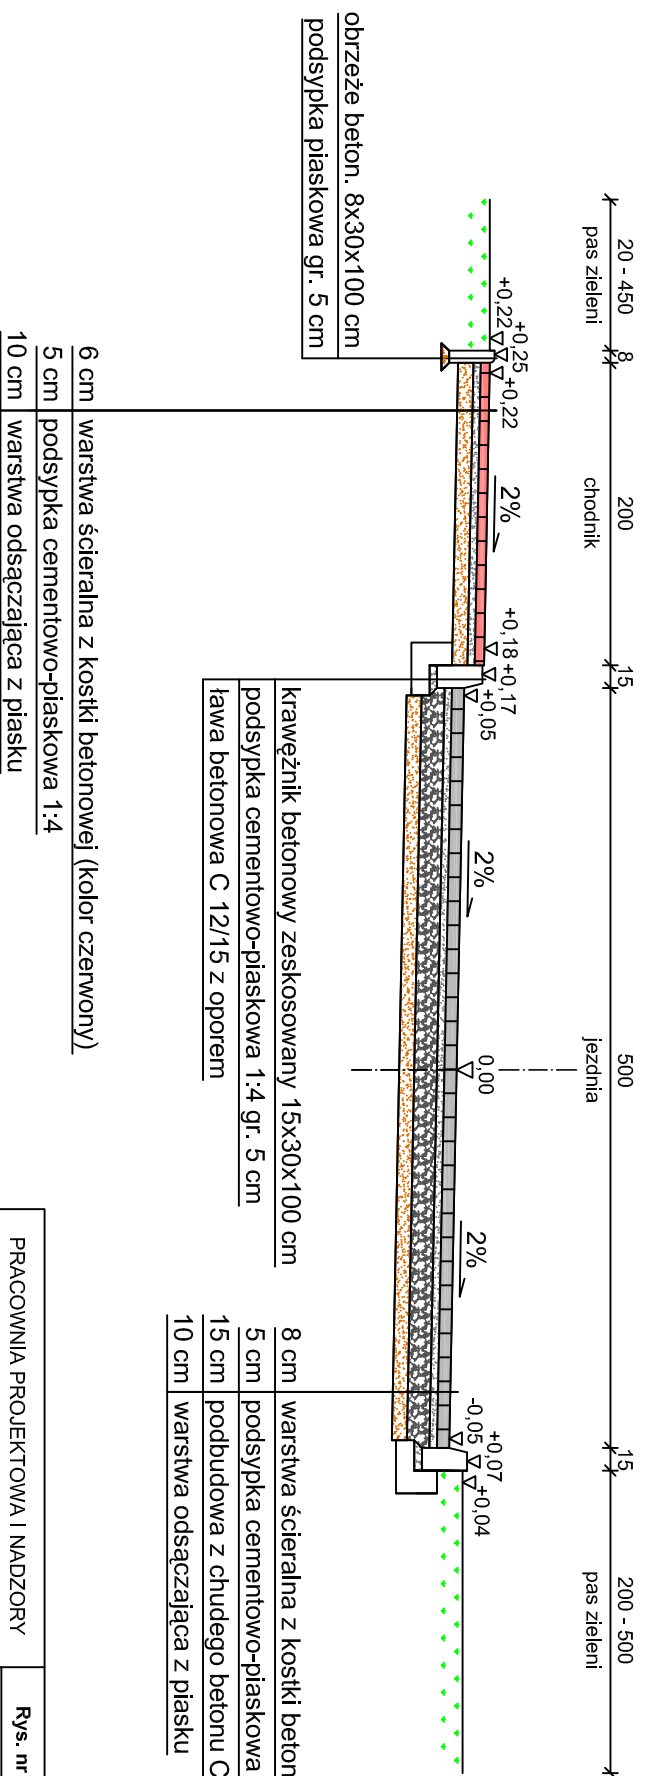

PRACOWNIA PROJEKTOWA I NADZORY	Rys. nr 3.1	skala
<b>EBE</b> mgr inż. Edyta Boczek ul. Kochanowskiego 10/5; 78-200 Białogard	maj 2011r.	1:50

Investor:	Urząd Miasta w Świdwinie Plac Konstytucji 3-go Maja 1; 78-300 Świdwin	
Zadanie:	PRZEBUDOWA ULICY GDAŃSKIEJ W ŚWIDWINIE	
Rysunek:	PRZEKRÓJ NORMALNY I KONSTRUKCYJNY	

Opracował:	mgr inż. Sławomir Szpiigel UB/BD/12/94 ZAP/BD/0183/01	
------------	---	--

Projektował:	mgr inż. Edyta Boczek ZAP/0046/POOD/07 ZAP/BD/0125/07	
--------------	---	--