
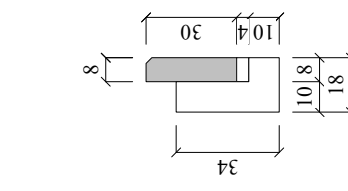
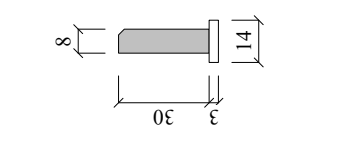
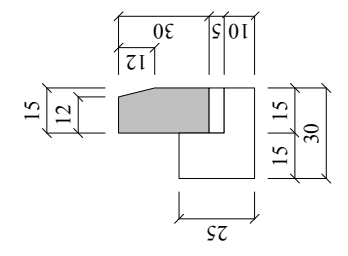
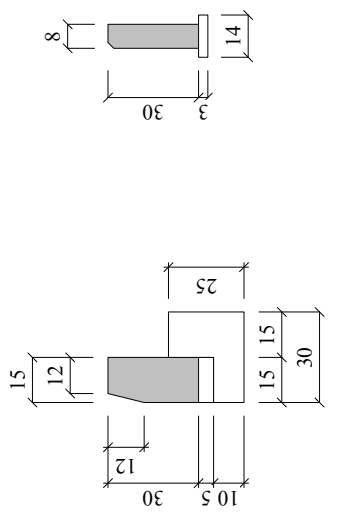


PRZEKRÓJ KONSTRUKCYJNY ULICY LETNIEJ

Skala 1:50

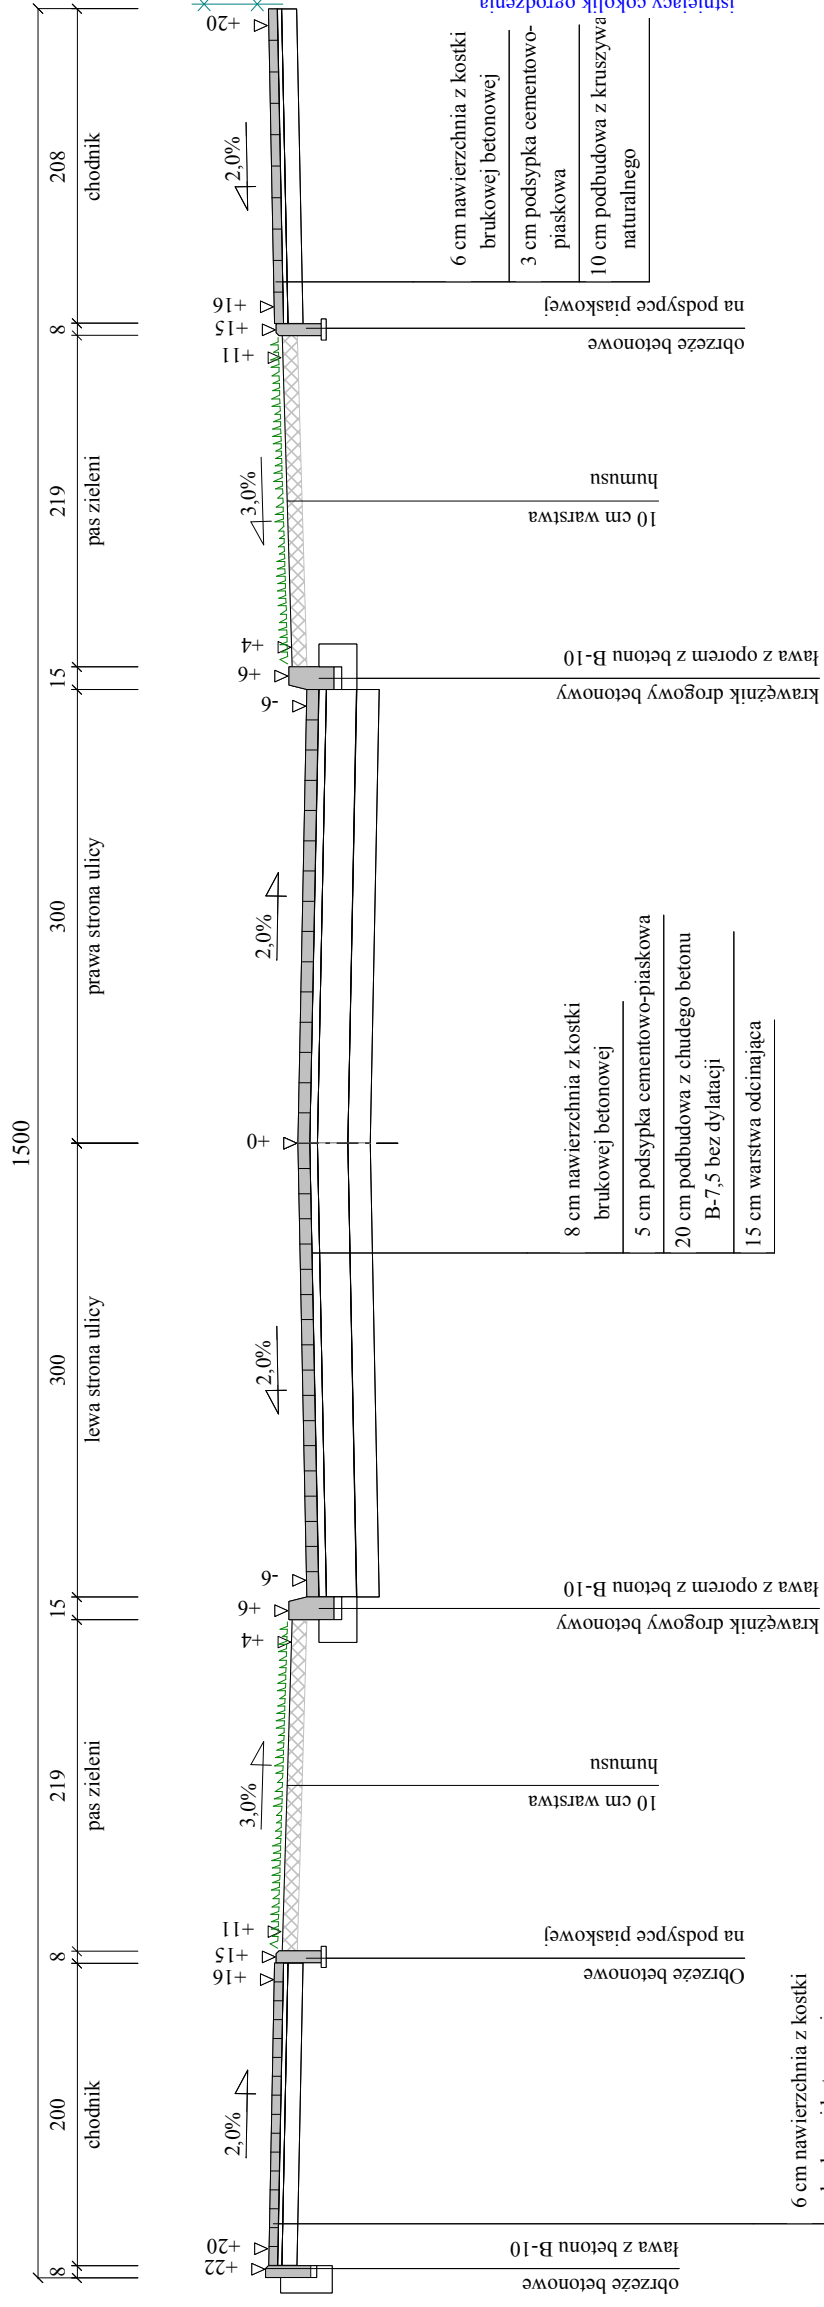

Wykonawca	Przedsiębiorstwo Produkcyjno-Usługowo-Handlowe Krystyna Kurdyła, Śliwino 1	
Inwestor	Gmina Miasto Świdwin	Umowa KOŚ.3037.3.2011
Obiekt	Projekt budowlany "Przebudowa ulic: Pogodnej, Zimowej i odcinka Letniej" w Świdwinie	
Nazwa rysunku	Przekroje konstrukcyjne dla ulicy Letniej	
Projektował	Kurdyła Michał	Uprawnienia UW.A/PNB/8300/39/81 ZAP/BD/2124/01
Sprawił	mgr inż. Kot Wiesław	Uprawnienia UAN/N/7210/795/88 ZAP/BM/0207/01
		Rysunek nr 4/3
		Skala 1:50
		Data III-V.2011 r.

1. LEWA STRONA DOTYCZY ODCINKÓW BEZ ISTNIEJĄCYCH OGRÓDZEŃ NA GRANICY PASA DROGOWEGO
 2. PRAWA STRONA DOTYCZY ODCINKÓW Z ISTNIEJĄCYM COKOLIKIEM OGRÓDZEŃ