PRZEKRÓJ KONSTRUKCYJNY II - II (ul. POGODNA I ZIMOWA)

Skala 1:50

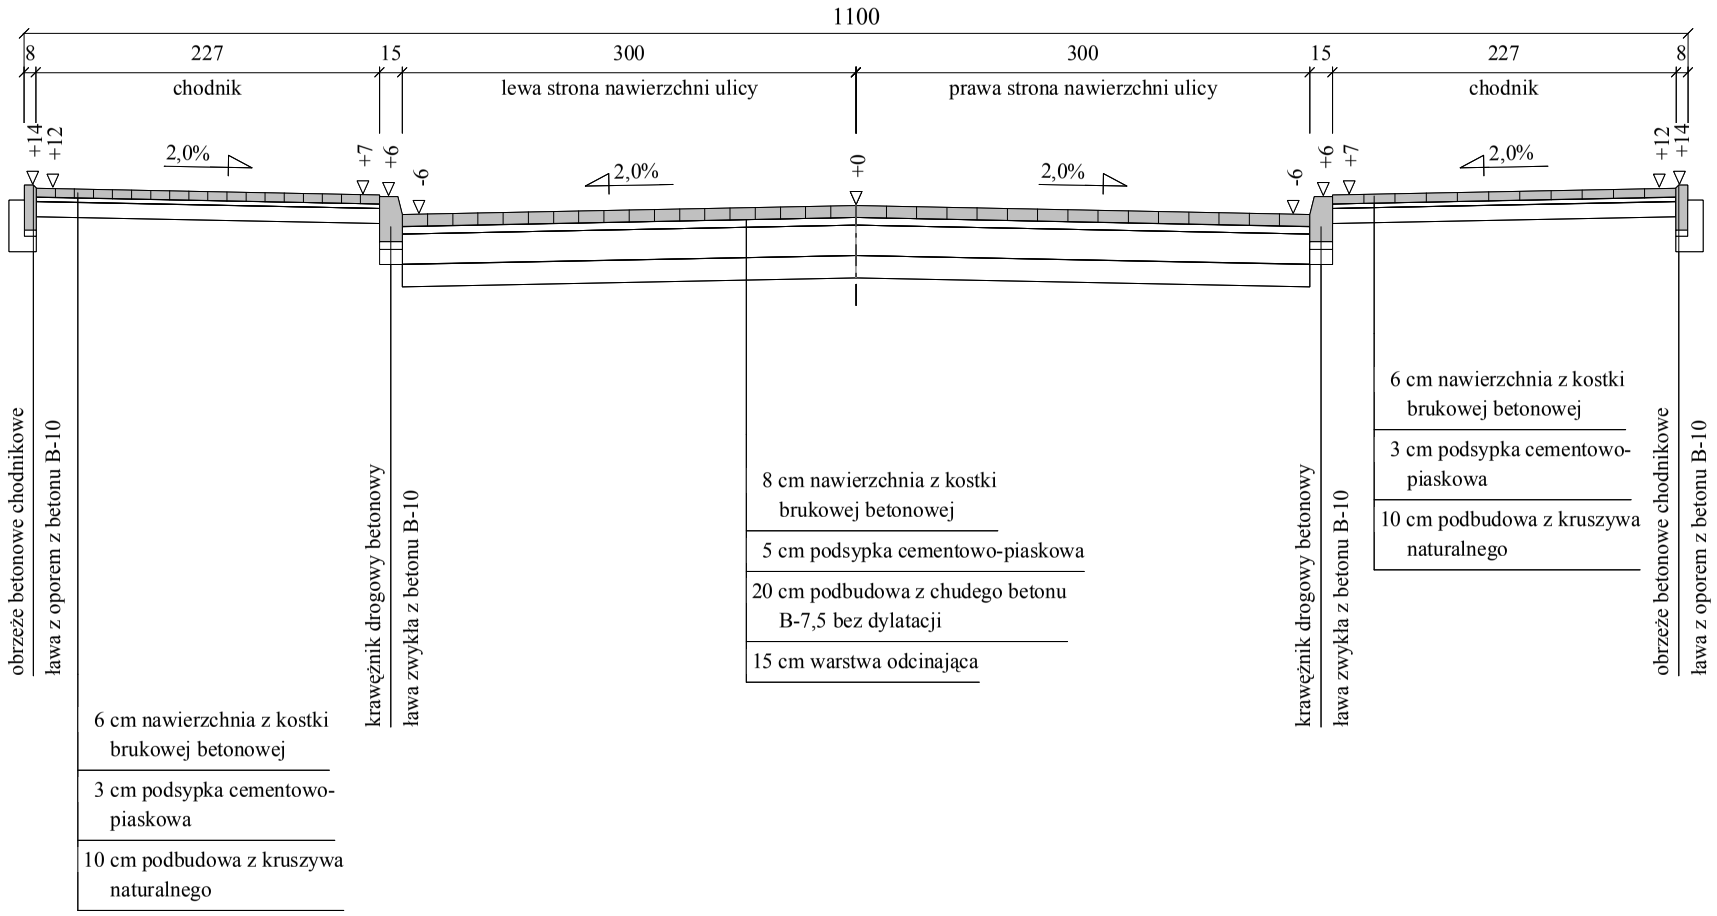

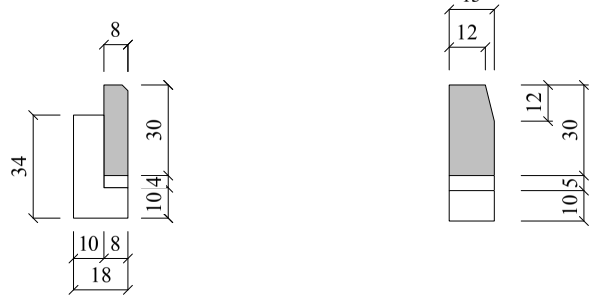

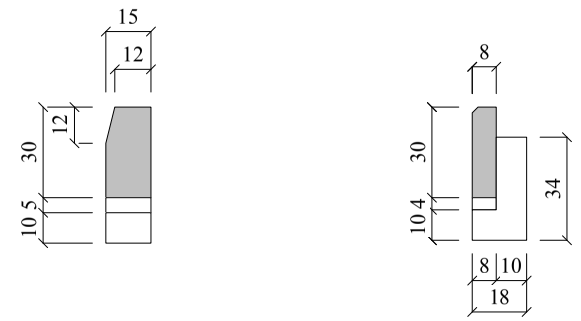

1. PRZEKRÓJ DOTYCZY ODCINKÓW BEZ ISTNIEJĄCYCH COKOLIKÓW OGRODZEŃ.

Wykonawca	Przedsiębiorstwo Produkcyjno-Usługowo-Handlowe Krystyna Kurdyła, Śliwno 1			
Inwestor	Gmina Miasto Świdwin		Umowa KOŚ.3037.3.2011	
Obiekt	Projekt budowlany "Przebudowa ulic: Pogodnej, Zimowej i odcinka Letniej" w Świdwinie			Załączników
Nazwa rysunku	Przekroje konstrukcyjne dla ulicy Pogodnej i Zimowej			Rysunek nr 4/1
Projektował	Kurdyła Michał	Uprawnienia UW.A/PNB/8300/39/81 ZAP/BD/2124/01		Skala 1:50
Sprawdził	mgr inż. Kot Wiesław	Uprawnienia UAN/N/7210/795/88 ZAP/BM/0207/01		Data III-V.2011 r.

Program Domino4 - Autor programu: mgr inż. Jarosław GIERBA , ul. Wesoła 23/20, 15-307 Białystok, tel. (085) 742-72-33
Dane wczytano z pliku: D:\Projektowanie\Domino4\ZAWADZKI3.dan