
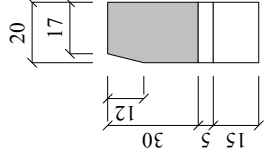


PRZEKRÓJ KONSTRUKCYJNY UL. LETNIEJ W OBRĘBIE SKRZYŻOWANIA Z DROGĄ WOJ. NR 162

Skala 1:50

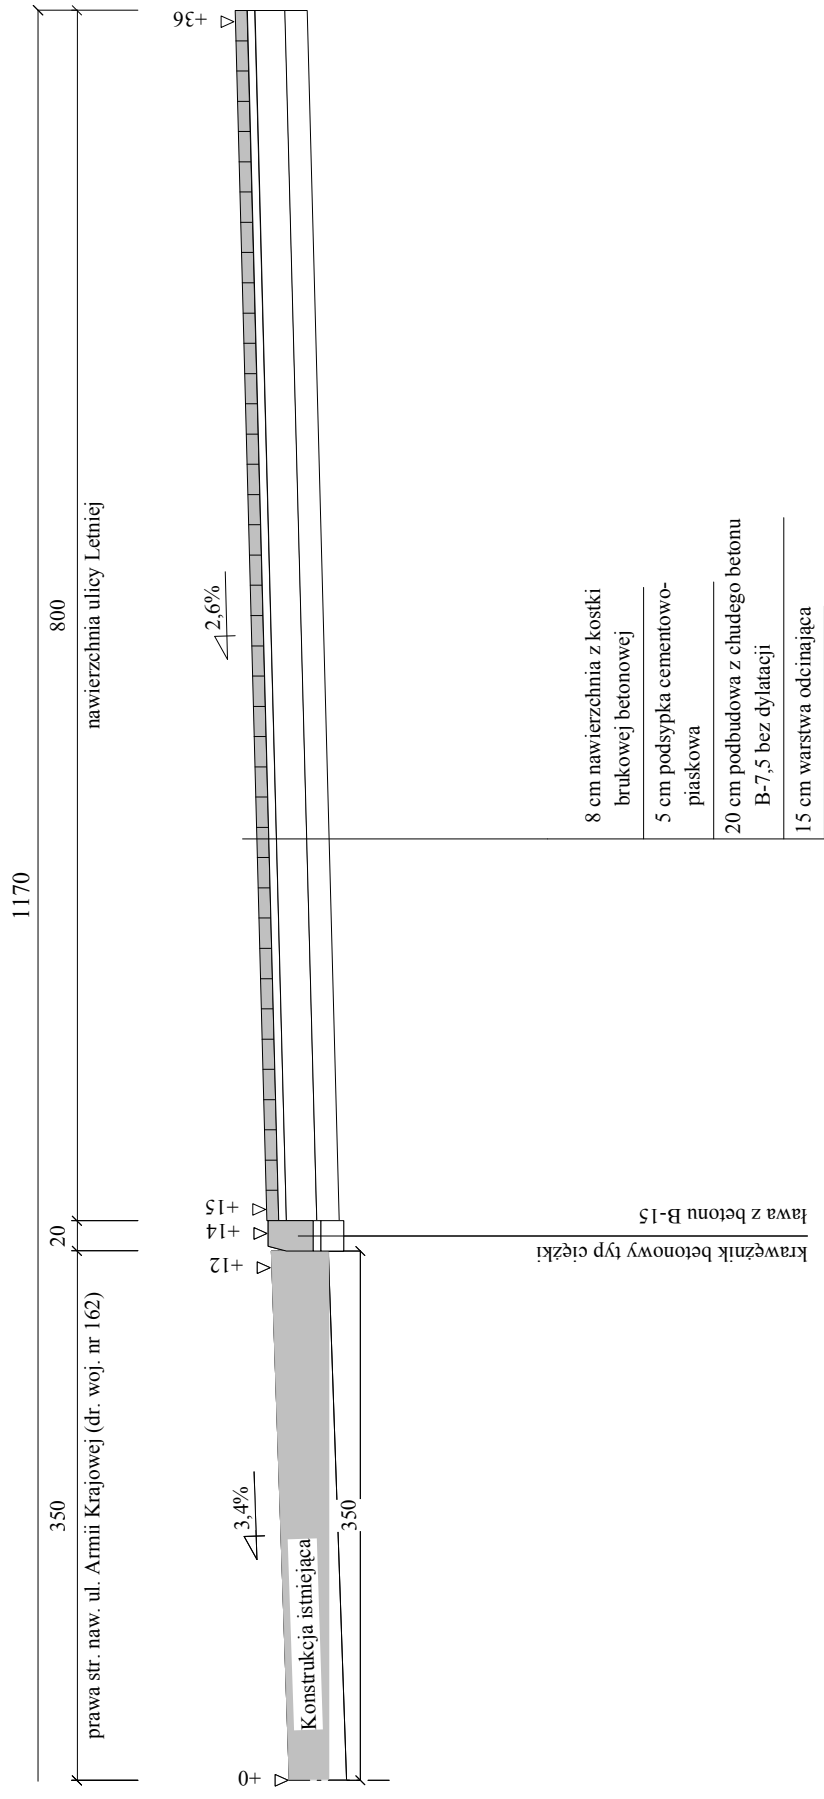

Wykonawca	Przedsiębiorstwo Produkcyjno-Usługowo-Handlowe Krystyna Kurdyła, Śliwno 1		
Inwestor	Gmina Miasto Świdwin	Umowa KOŚ.3037.3.2011	
Obiekt	Projekt budowlany "Przebudowa ulic: Pogodnej, Zimowej i odcinka Letniej" w Świdwinie		
Nazwa rysunku	Przekroje konstrukcyjne dla ulicy Letniej		
Projektował	Kurdyła Michał	Uprawnienia UW.A/PNB/8300/39/81 ZAP/BD/2124/01	Rysunek nr 4/5
Sprawił	mgr inż. Kot Wiesław	Uprawnienia UAN/N/7210/795/88 ZAP/BM/0207/01	Skala 1:50
			Data III-V.2011 r.