


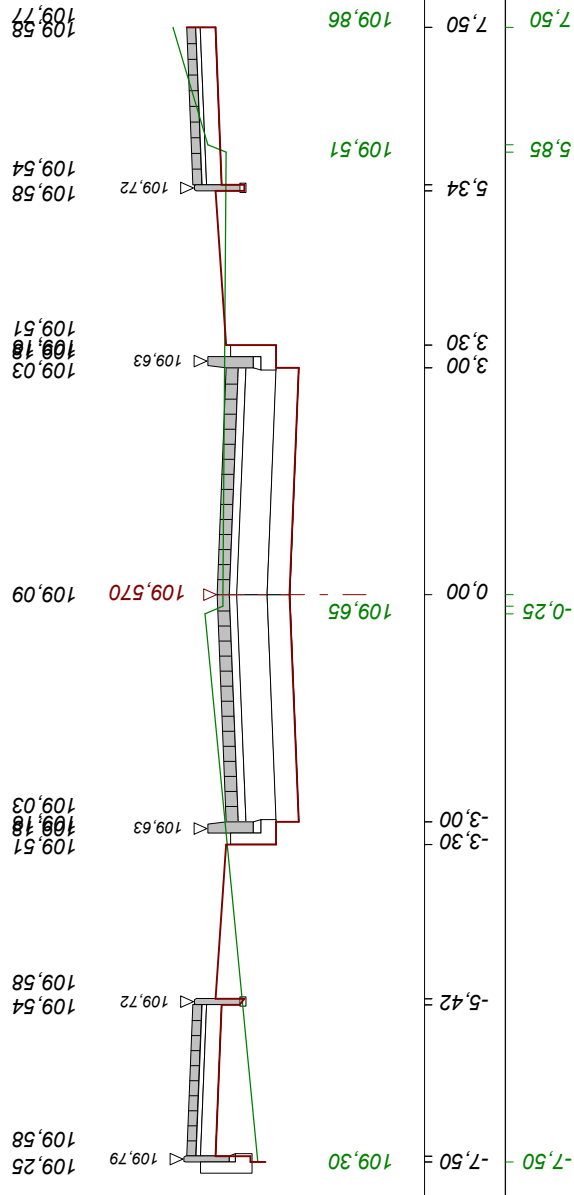


Skala 1 : 50 : 100      Lokalizacja: 0 + 092,00      wykop 3,45      nasyp 0,68




P.P. 108,20 m npm

Skala 1 : 50 : 100      Lokalizacja: 0 + 114,00      wykop 1,95      nasyp 2,20

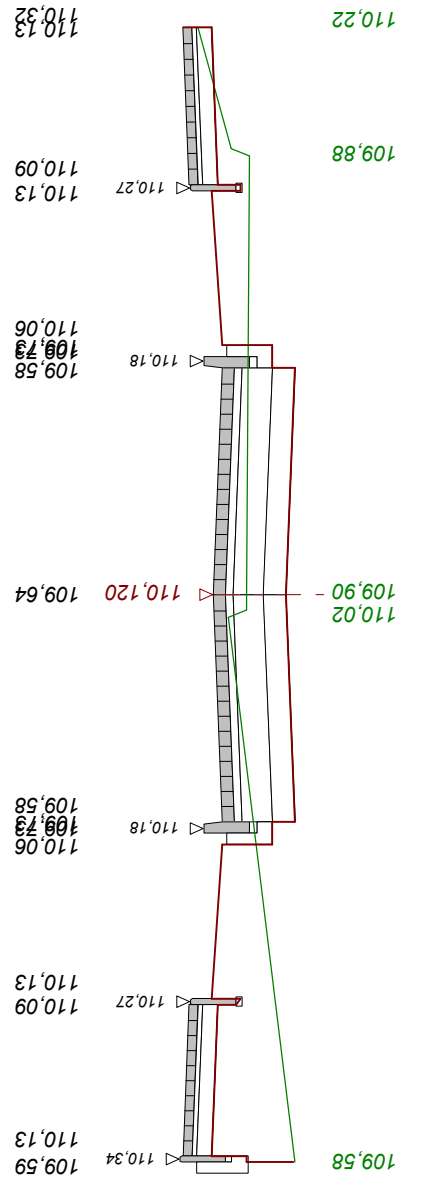


P.P. 108,70 m npm

Skala 1 : 50 : 100      Lokalizacja: 0 + 128,00      wykop 1,79      nasyp 2,53

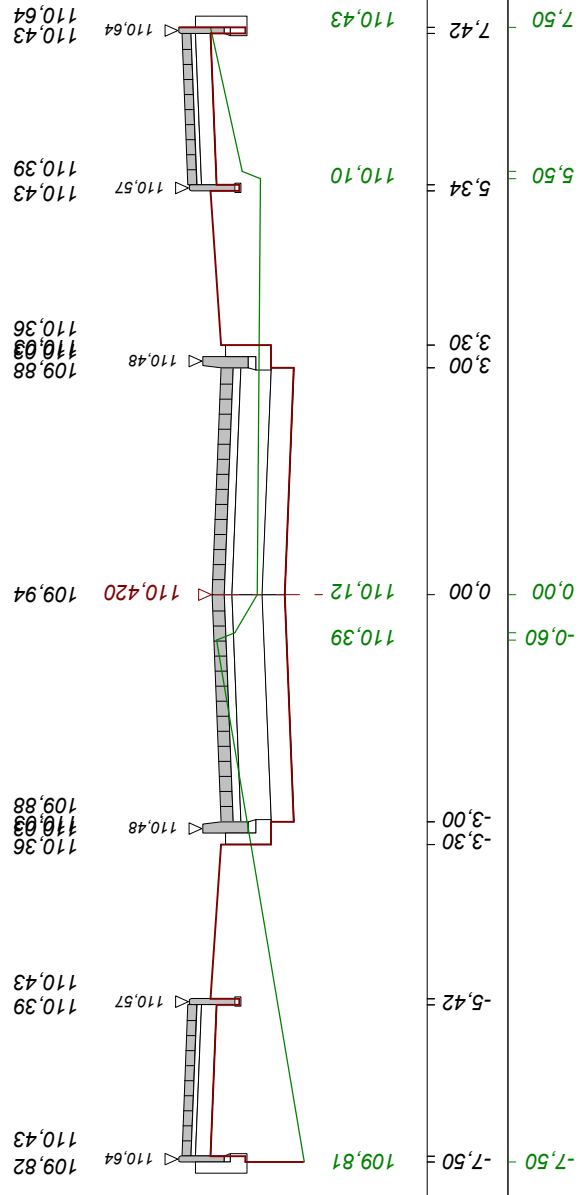


P.P. 109,00 m npm

Skala 1 : 50 : 100 Lokalizacja: 0 + 146,00 wykop 2,34 nasyp 1,69

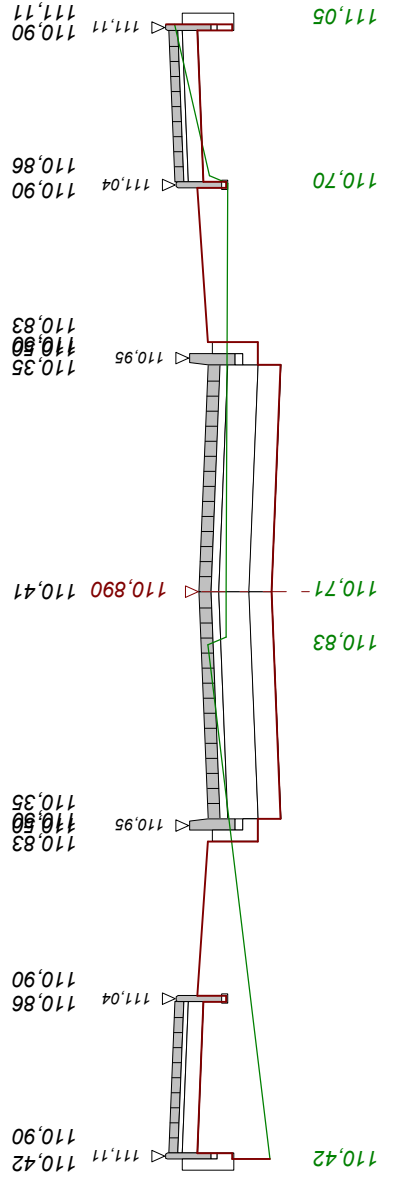


P.P. 109,50 m npm

Skala 1 : 50 : 100 Lokalizacja: 0 + 180,00 wykop 1,79 nasyp 2,07

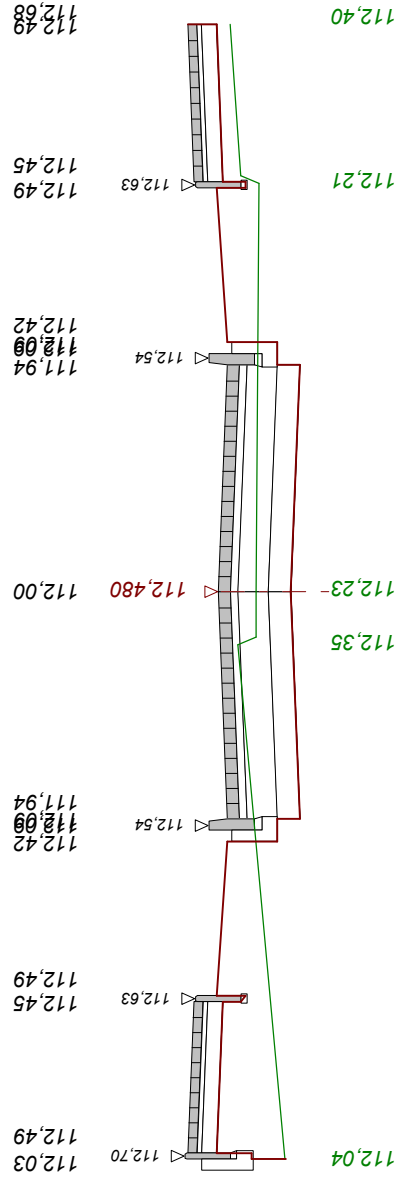

P.P. 111,10 m npm

Skala 1 : 50 : 100 Lokalizacja: 0 + 198,50 wykop 3,29 nasyp 0,71

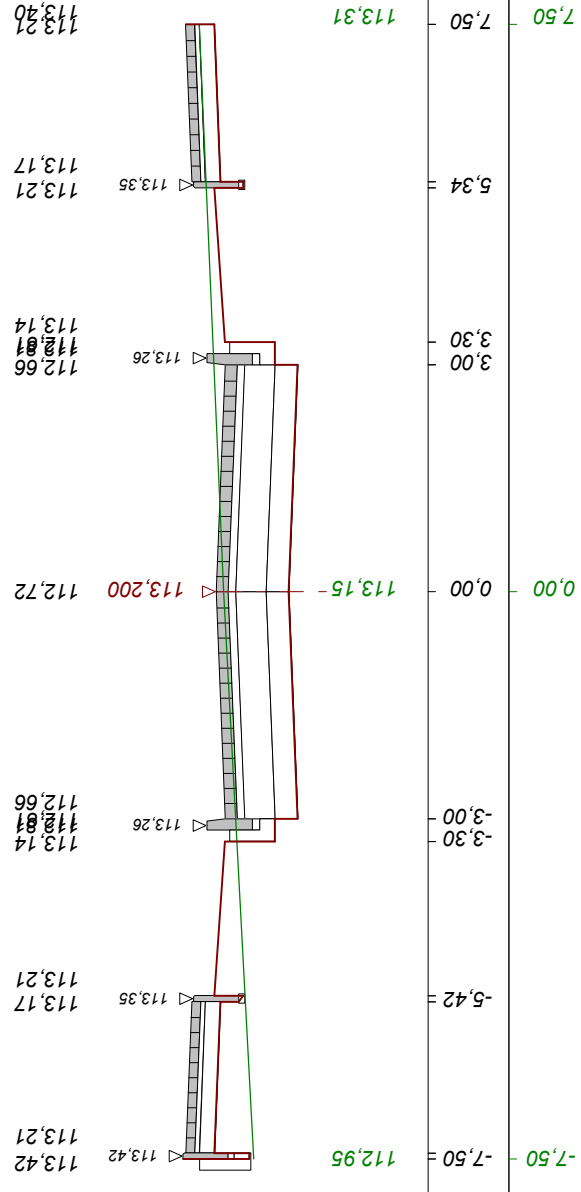

P.P. 111,80 m npm

Wykonawca	Przedsiębiorstwo Produkcyjno-Usługowo-Handlowe Krystyna Kurdyla, Śliwno 1		
Inwestor	Gmina Miasto Świdwin	Umowa KOŚ.3073.3.2011	
Obiekt	Projekt budowlany "Przebudowa ulic: Pogodnej, Zimowej i odcinka Letniej" w Świdwinie		
Nazwa rysunku	Przekroje do obliczenia robót ziemnych ul. Letnia		Rysunek nr 5/2
Opracował		Załączników 1	
Projektował	Kurdyla Michał	Uprawnienia UW.A/PNB/8300/39/81 ZAP/BD/2124/01Skala 1:50:100	
Sprawił	mgr inż. Kot Wiesław	Uprawnienia UAN/N7210/795/88 ZAP/BM/0207/01 Data III-V.2011 r.	