
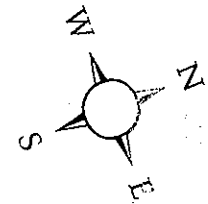


SWIDWIN

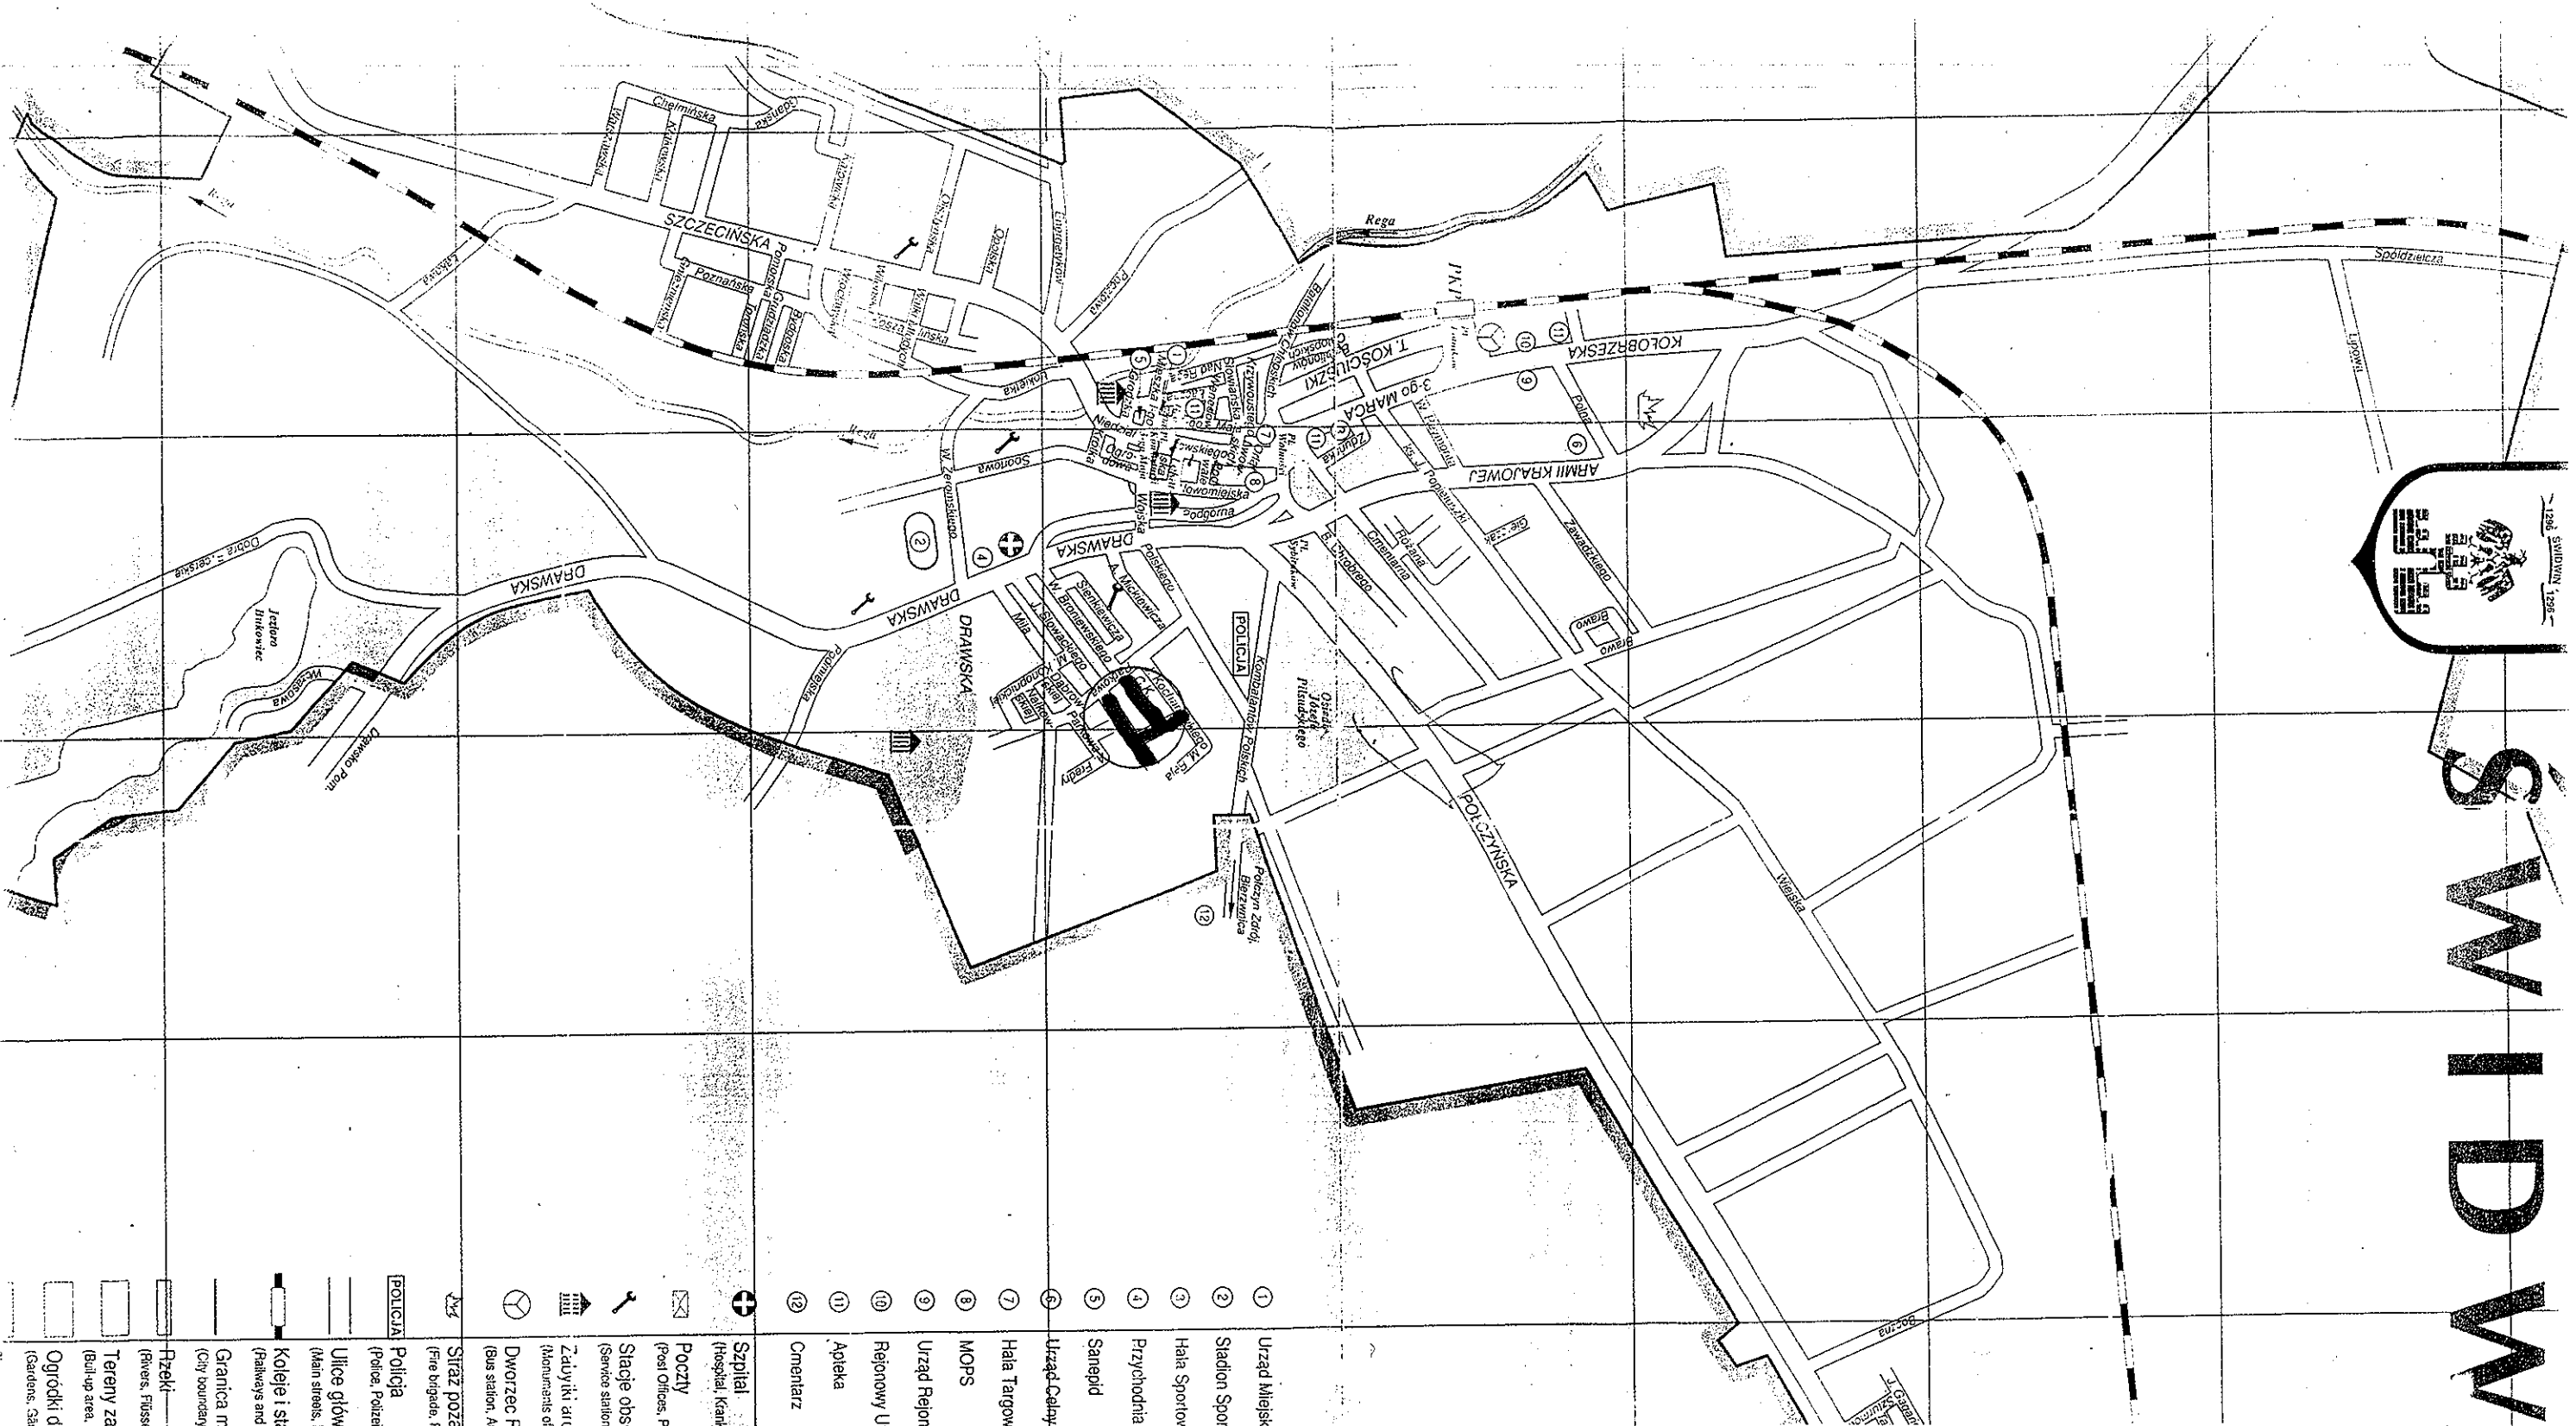

- 1 Urząd Miejski
- 2 Stadion Sportowy
- 3 Hala Sportowa
- 4 Przychodnia
- 5 Sanepid
- 6 Urząd Celny
- 7 Hala Targowa
- 8 MOPS
- 9 Urząd Rejonowy
- 10 Rejonowy Urząd Pracy
- 11 Apteka
- 12 Cmentarz
- ☒ Szpital (Hospital, Krankenhaus)
- ✉ Poczty (Post Offices, Post)
- 🚗 Stacje obsługi samochodów (Service stations, Auto-service)
- 🚏 Dworzec PKS (Bus station, Autobusbahnhof)
- 🚒 Stacja pożarna 998 (Fire brigade, Feuerwehr)
- 🚔 Policja (Police, Polizei)
- 🛣️ Ulice główne (Main streets, Hauptstraßen)
- 🚆 Koleje i stacje (Railways and stations, Eisenbahnen und Bahnhöfe)
- 🏞️ Granica miasta (City boundary, Stadtgrenzen)
- 🌊 Rzeki (Rivers, Flüsse)
- 🏠 Tereny zabudowane (Built-up area, Gebaute Fläche)
- 🌳 Ogrodki działkowe (Gardens, Gärten)

Nazwa: PROJEKT BUDOWLANY I WYKONAWCZY Ulica Nowa, Tuwima i Norwida	
Inwestor: Urząd Miasta w Swidwinie	
Tytuł: Plan orientacyjny	
Branża: drogowa	Opracował: Zbigniew Narczyk ul. Bosmańska 5A/7 tel. 669-10-35 75-240 R 05 21 11 ul. Bud. Nr 80/74
Skala: 1: 50000	Projektował: Mieczysław Suchecki ul. W. Suchecki UAN/V/7210/413/86
Data: październik 2006r.	Rysunek: nr 1