

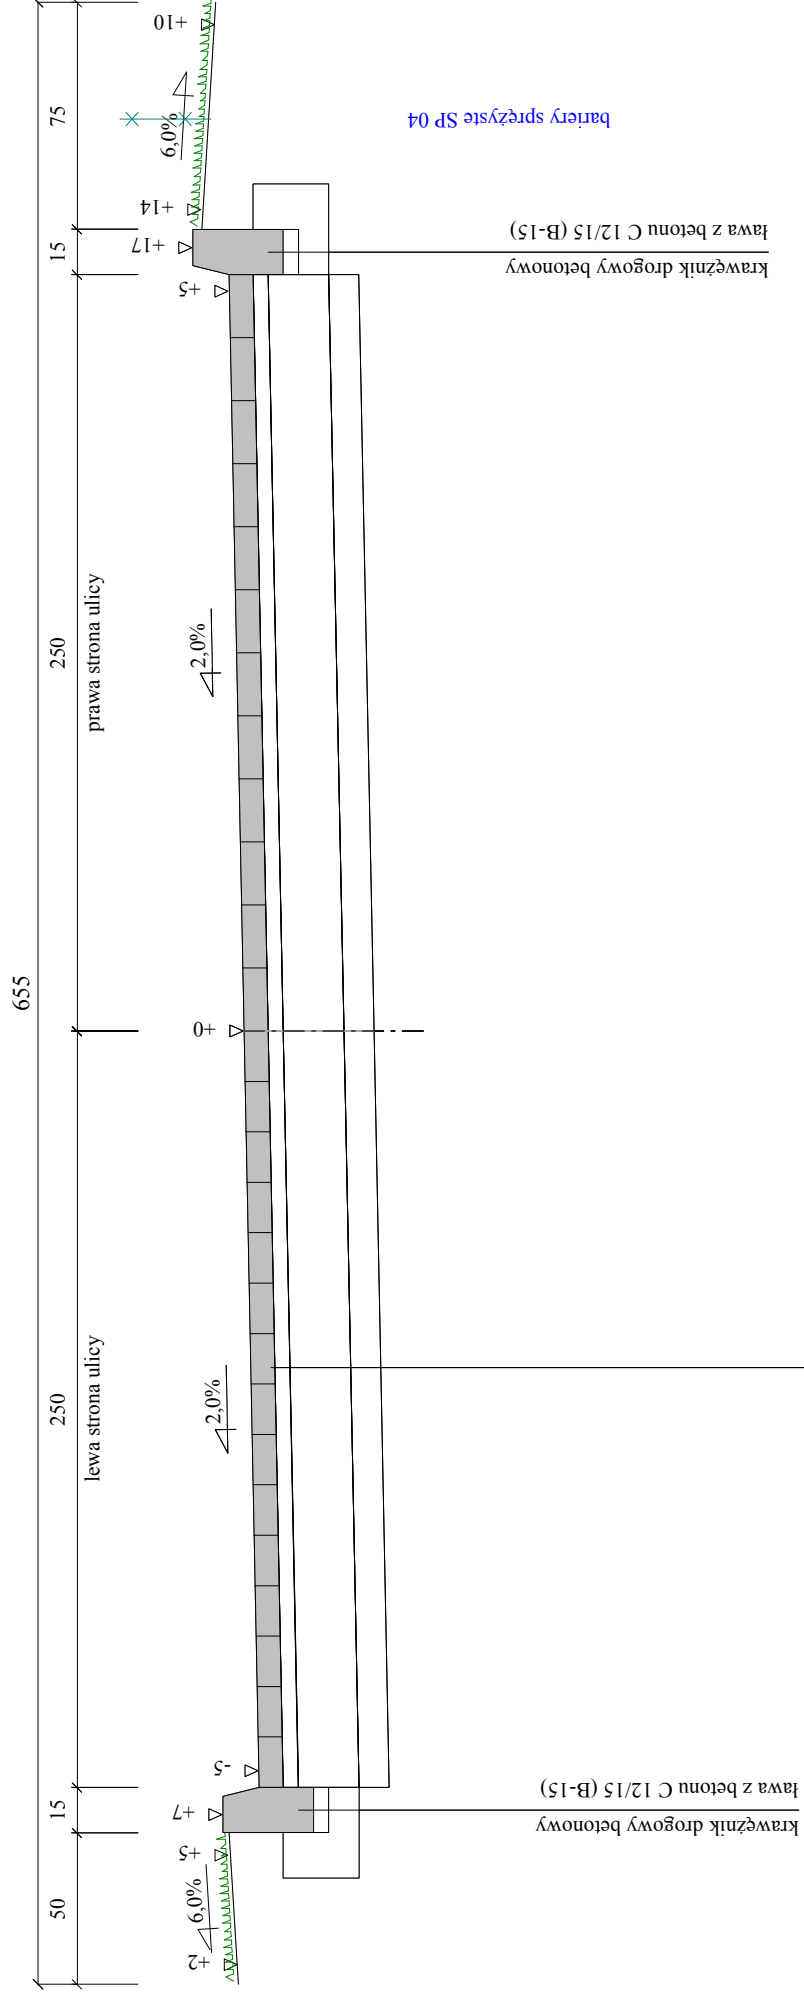


PRZEKRÓJ KONSTRUKCYJNY II - II

Skala 1:25

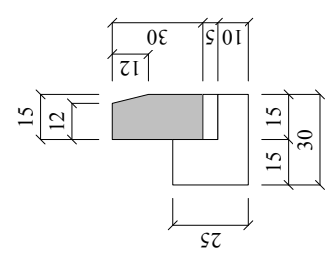

- 8 cm nawierzchnia z kostki brukowej betonowej
- 5 cm podsypka cementowo-piaskowa
- 20 cm podbudowa z chudego betonu B-7,5 bez dyłtacji
- 10 cm warstwa odcinająca z piasku

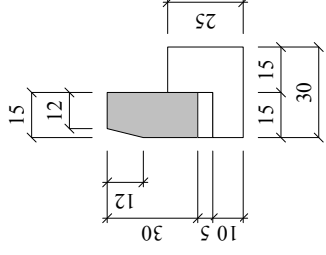

Wykonawca	Przedsiębiorstwo Produkcyjno-Usługowo-Handlowe Krystyna Kurdyła, Śliwno 1	
Inwestor	Gmina Miasto Świdwin, Plac Konstytucji 3 Maja 1 78-300 Świdwin	Umowa KOŚ.3037.20.2012 z dn.04.06.2012
Obiekt	Projekt budowlano-wykonawczy Przebudowa ulicy "Nad Regą" - Przekroje normalne (konstrukcyjne)	
Nazwa rysunku	Opracował mgr inż. Kurdyła Stefan	Załączników
Projektował	Kurdyła Michał	Rysunek nr 4/1
Sprawił	mgr inż. Kot Wiesław	Skala 1:25
		Data VI-VII.2012 r.