

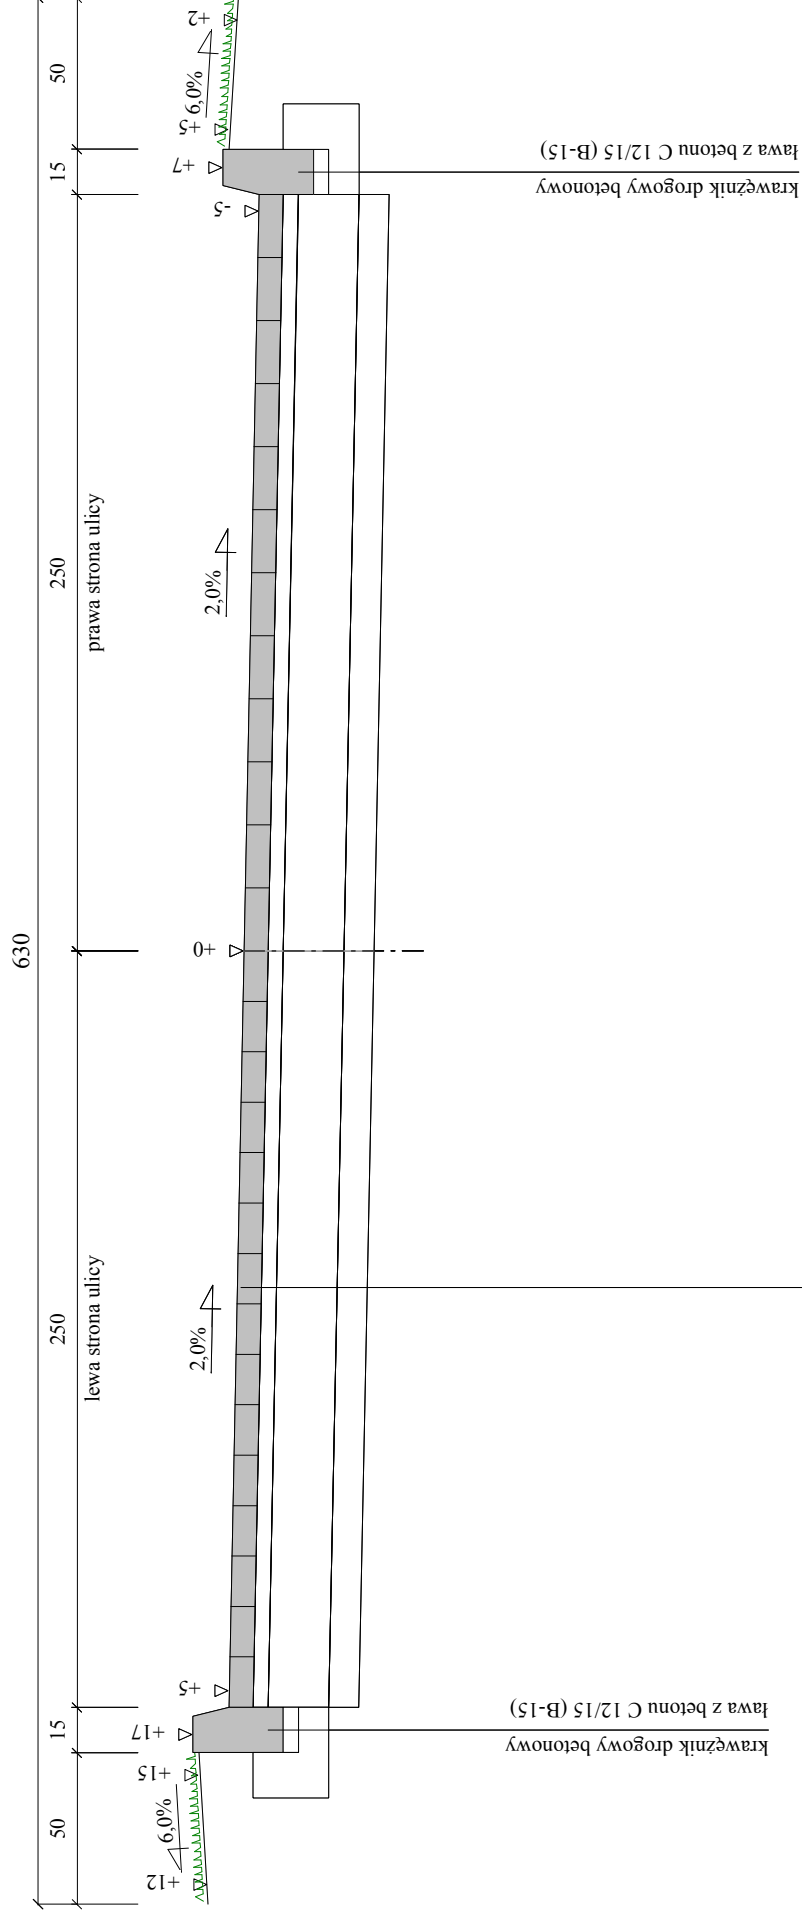


PRZEKRÓJ KONSTRUKCYJNY IV - IV

Skala 1:25

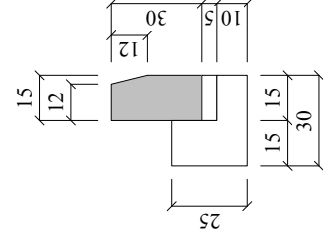

- 8 cm nawierzchnia z kostki brukowej betonowej
- 5 cm podsypka cementowo-piaskowa
- 20 cm podbudowa z chudego betonu B-7,5 bez dylatacji
- 10 cm warstwa odcinająca z piasku

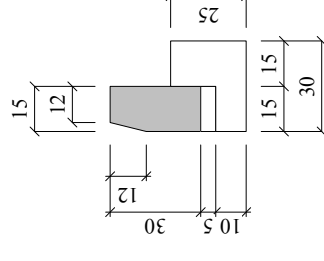

Wykonawca	Przedsiębiorstwo Produkcyjno-Usługowo-Handlowe Krystyna Kurdyła, Śliwno 1		
Inwestor	Gmina Miasto Świdwin, Plac Konstytucji 3 Maja 1 78-300 Świdwin	Umowa KOŚ.3037.20.2012 z dn.04.06.2012	
Obiekt	Projekt budowlano-wykonawczy Przebudowa ulicy "Nad Regą" - Przekroje normalne (konstrukcyjne)		
Nazwa rysunku	Opracował mgr inż. Kurdyła Stefan	Załączników	
Projektował	Kurdyła Michał	Uprawnienia UW.A/PNB/8300/39/81 ZAP/BD/2124/01	Rysunek nr 4/3
Sprawdził	mgr inż. Kot Wiesław	Uprawnienia UAN/N/7210/795/88 ZAP/BM/0207/01	Skala 1:25
			Data VI-VIII.2012 r.