


PRZEKRÓJ KONSTRUKCYJNY W OBRĘBIE ZJAZDU UL. LETNIA

Skala 1:25

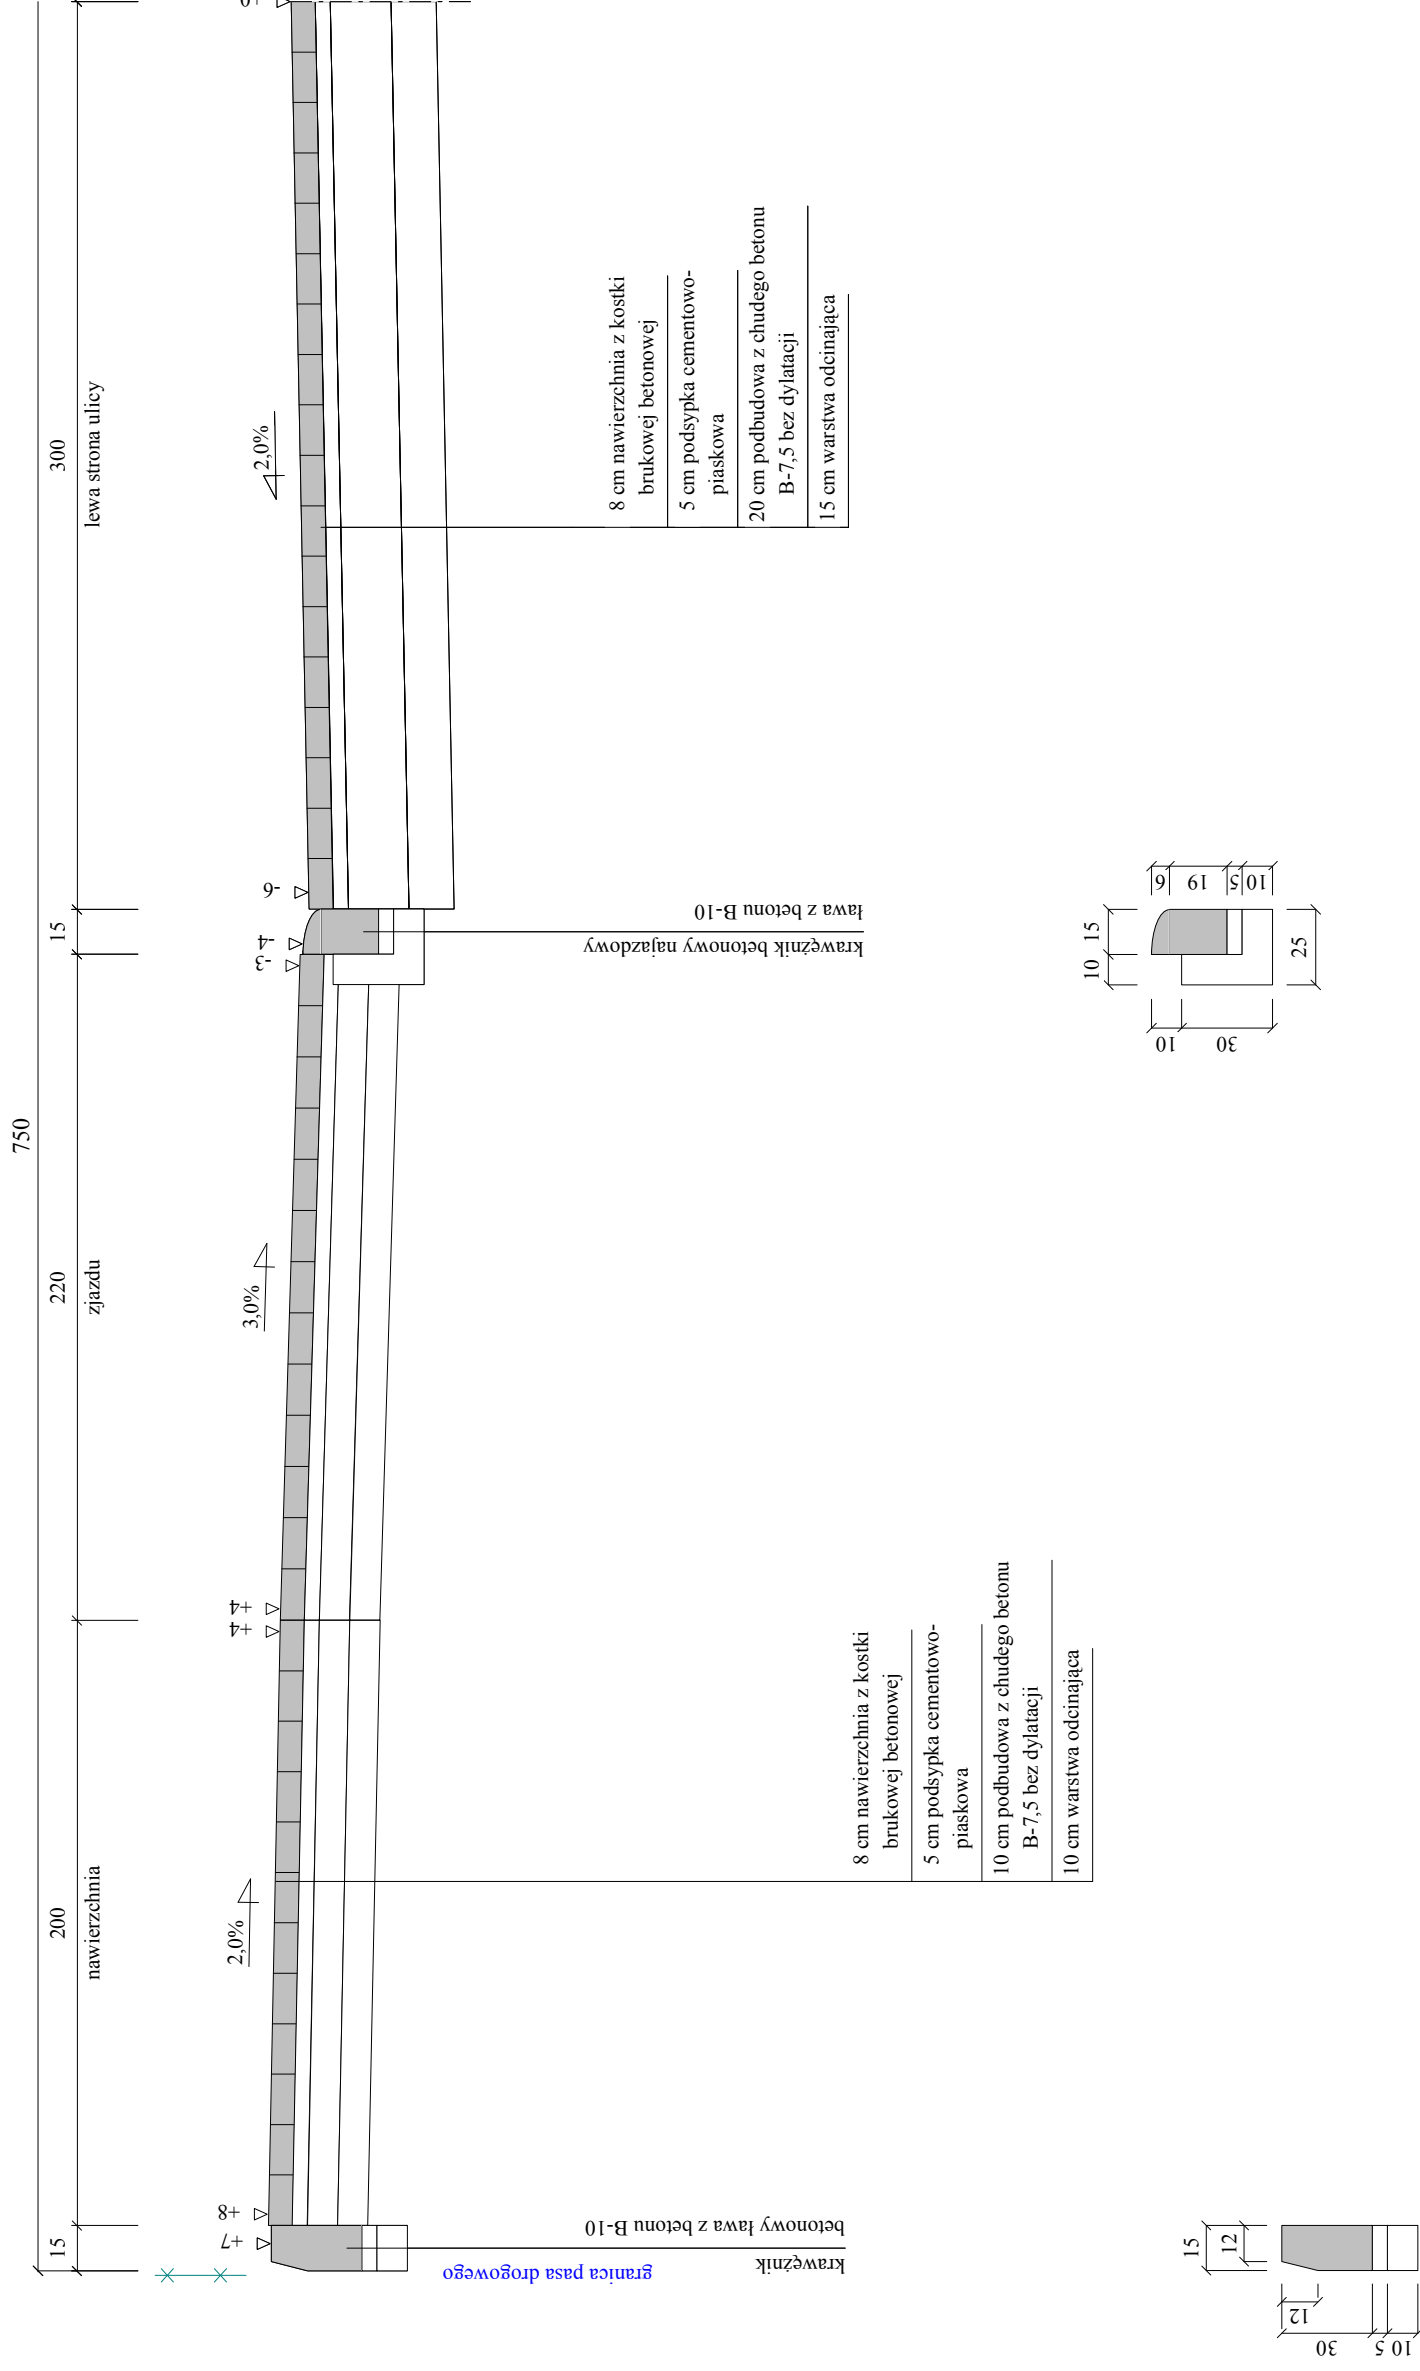

| | | |
|---------------|--|--|
| Wykonawca | Przedsiębiorstwo Produkcyjno-Usługowo-Handlowe Krystyna Kurdyła, Śliwno 1 | |
| Inwestor | Gmina Miasto Świdwin | Umowa KOŚ.3037.3.2011 |
| Obiekt | Projekt budowlany "Przebudowa ulic: Pogodnej, Zimowej i odcinka Letniej" w Świdwinie | |
| Nazwa rysunku | Przekroje konstrukcyjne dla ulicy Letniej | |
| Projektował | Kurdyła Michał | Uprawnienia UW.A/PNB/8300/39/81 ZAP/BD/2124/01 |
| Sprawdził | mgr inż. Kot Wiesław | Uprawnienia UAN/N/7210/795/88 ZAP/BM/0207/01 |
| | | Rysunek nr 4/4 |
| | | Skala 1:25 |
| | | Data III-V.2011 r. |

1. SPADEK PODŁUŻNY NAWIERZCHNI ZJAZDÓW DOSTOSOWAĆ DO ISTNIEJĄCYCH BRAM
2. SPADEK POPRZECZNY ZJAZDU ZGODNY ZE SPADKIEM PODŁUŻNYM NAWIERZCHNI ULICY.