Skala 1:50:500

Legenda:
- Teren
- Niweleta
- Dno koryta w osi
- wpust uliczny

Obiekt:

Profil podłużny w osi ulicy Wiosennej

P.P. 108,00 m npm

PIKIETAŻ	ODLEGŁOŚCI (Y)	PROSTE I ŁUKI POZIOME γ w gradach Początki i końce krzywych przejściowych oraz łuków kołowych (odległość | rzędna)	RZĘDNE TERENU (Zt)	SPADKI I ŁUKI PIONOWE	RZĘDNE NIWELETY (Zn)	RÓŻNICE RZĘDNYCH (Zn-Zt)	RODZAJ NAWIERZCHNI
0+000	0,00		113,41	-0,02 / 3,00	113,94	+0,53	
	3,00		113,33	-0,0518 / 10,46	113,88	+0,55	
	12,00						
	13,46		113,05		113,34	+0,29	| nawierzchnia gruntowa po zdjęciu płyt żelbetowych
	20,00		112,87	R= 200	113,11	+0,24	
	26,55		112,71		113,09	+0,38	
	28,00		112,68		113,11	+0,43	
	29,29		112,72		113,12	+0,40	
	36,30		112,92	R= 600	113,22	+0,30	
	43,30		113,17		113,40	+0,23	
	43,85		113,19		113,42	+0,23	
	44,06		113,19		113,43	+0,23	
	52,40		113,37	R= 800	113,65	+0,28	
	57,00		113,42		113,73	+0,31	
	60,75		113,53		113,78	+0,25	
	62,63		113,61		113,80	+0,19	
	69,20		113,89	R= 1000	113,89	+0,00	
	75,77		113,97		114,03	+0,05	
	78,00		114,00	0,0141 / 8,50	114,08	+0,08	
	86,50		114,06	0,0052 / 17,30	114,20	+0,14	
	94,80		114,10		114,24	+0,14	
0+100	3,80	P= 228,00	114,07	0,0104 / 23,69	114,29	+0,22	
	16,00		114,25		114,42	+0,17	
	20,00		114,29		114,46	+0,17	
	27,49		114,39		114,54	+0,15	
	35,50		114,49	R= 1000	114,59	+0,10	
	43,51		114,53		114,57	+0,05	
	56,50		114,59	32,87 / -0,0056	114,50	-0,09	| nawierzchnia gruntowa
	70,00		114,52		114,43	-0,09	
	76,38		114,52	R= 1000	114,39	-0,13	
	80,00		114,52		114,36	-0,16	
	83,62		114,52		114,32	-0,20	
	90,00		114,52	22,24 / -0,0129	114,24	-0,28	
0+200	0,00		114,37		114,11	-0,26	
	5,86		114,32		114,04	-0,28	
	10,00		114,28	R= 800	114,00	-0,28	
	15,00		114,23		113,97	-0,26	
	20,00		114,18		113,98	-0,20	
	24,14		114,13		114,01	-0,12	
	25,00		114,12	0,02 / 3,00	114,02	-0,10	
	28,00		114,08		114,08	+0,00	

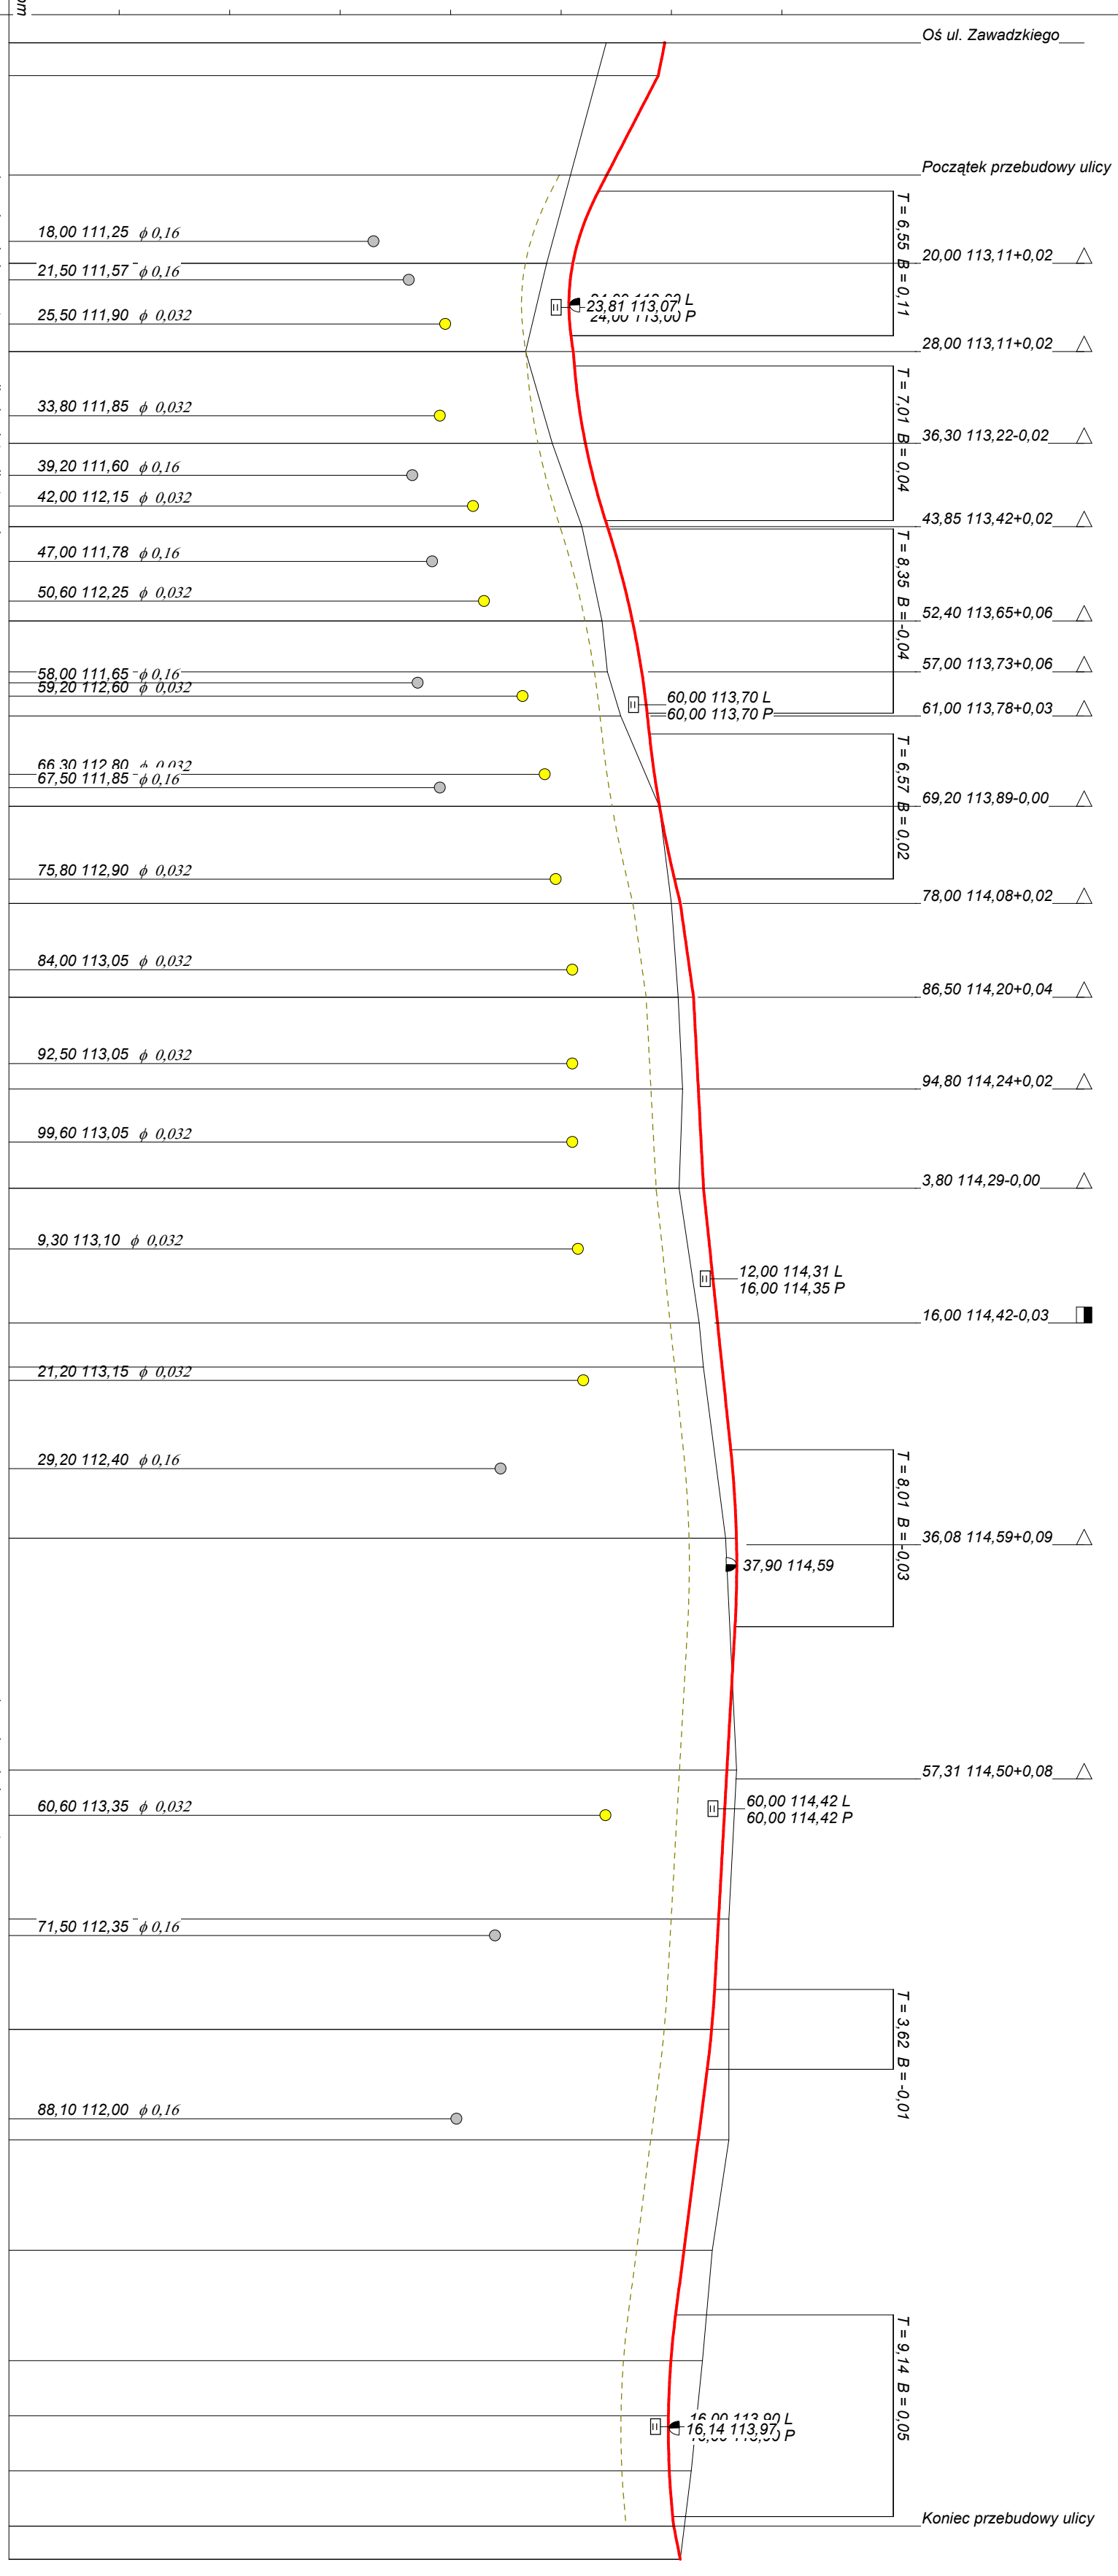

Wykonawca	Przedsiębiorstwo Produkcyjno-Usługowo-Handlowe Krystyna Kurdyła, Śliwnio 1			
Inwestor	Gmina Miasto Świdwin		Umowa KOŚ.3037.23.2013	
Obiekt	Profil podłużny w osi ulicy Wiosennej			Załączników 1
Nazwa rysunku	Opracował Kurdyła Stefan		Numer rysunku 3	
Projektował	Kurdyła Michał	Uprawnienia UW.A/PNB/8300/39/81 ZAP/BD/2124/01		Skala 1:50:500
Sprawdził	mgr inż. Kot Wiesław	Uprawnienia UAN/N/7210/795/88 ZAP/BM/0207/01		Data VIII.2013 r.