



Skala 1 : 50 : 50 Lokalizacja: 0 + 012,00 wykop 2,33 nasyp 0,01

113,36
113,31
112,91
112,85
113,03
113,31
112,95
112,95
113,28
113,31

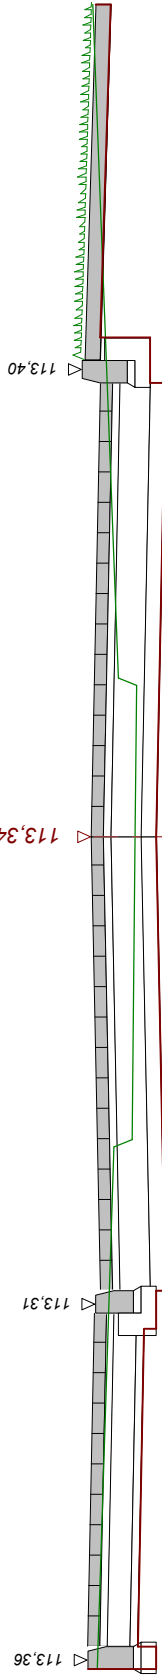


113,30 113,19 113,05 113,04 113,33 113,36

P.P. 112,00 m npm

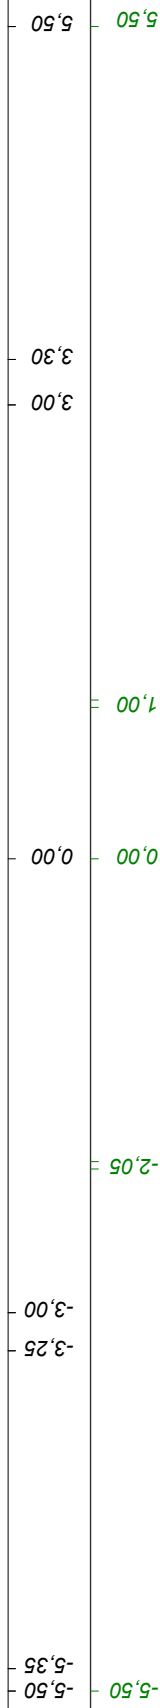


Skala 1 : 50 : 50 Lokalizacja: 0 + 020,00 wykop 2,97 nasyp 0,00

113,13
112,80
112,68
112,76
112,68
112,68
112,52
112,62
112,72
112,72
113,05
113,08

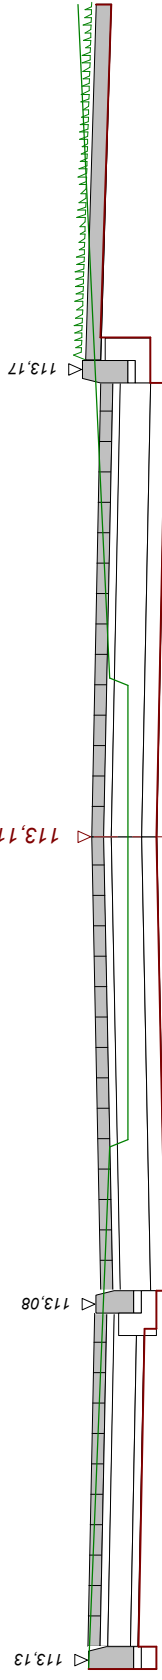


113,13 112,99 112,87 112,87 113,20 113,13

P.P. 111,80 m npm

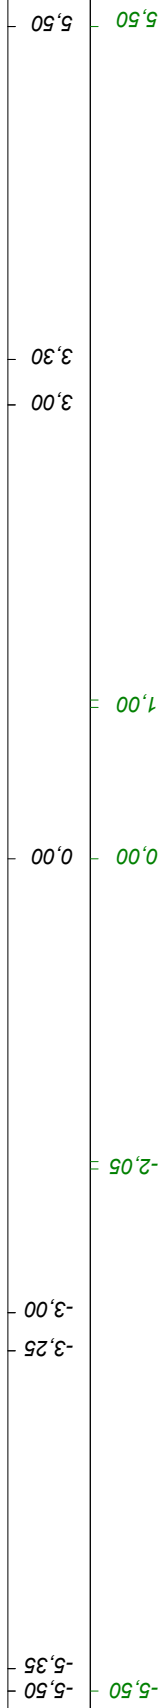


Skala 1 : 50 : 50 **Lokalizacja: 0 + 028,00** wykop 1,40 nasyp 0,08

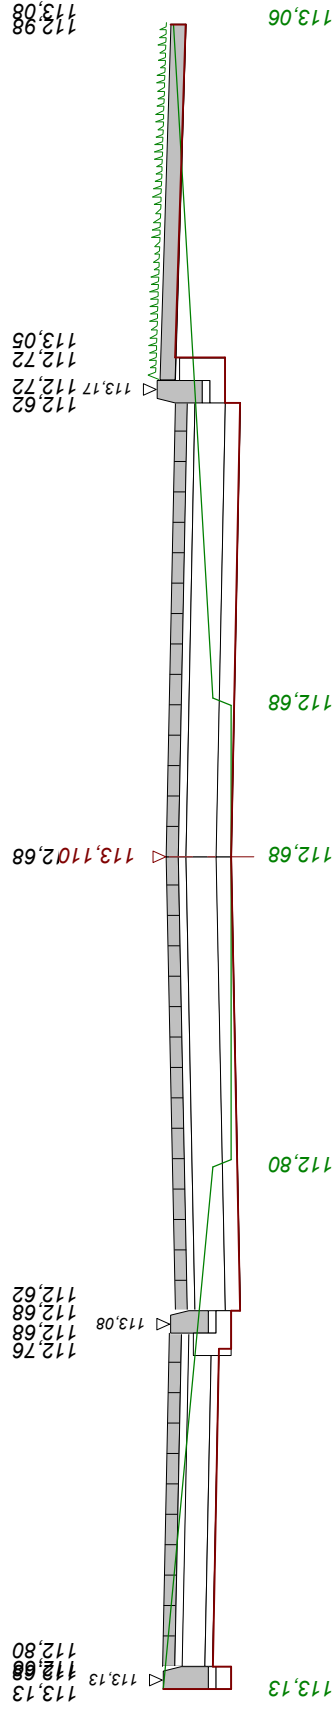


P.P. 111,80 m npm

Skala 1 : 50 : 50 **Lokalizacja: 0 + 043,85** wykop 2,83 nasyp 0,00

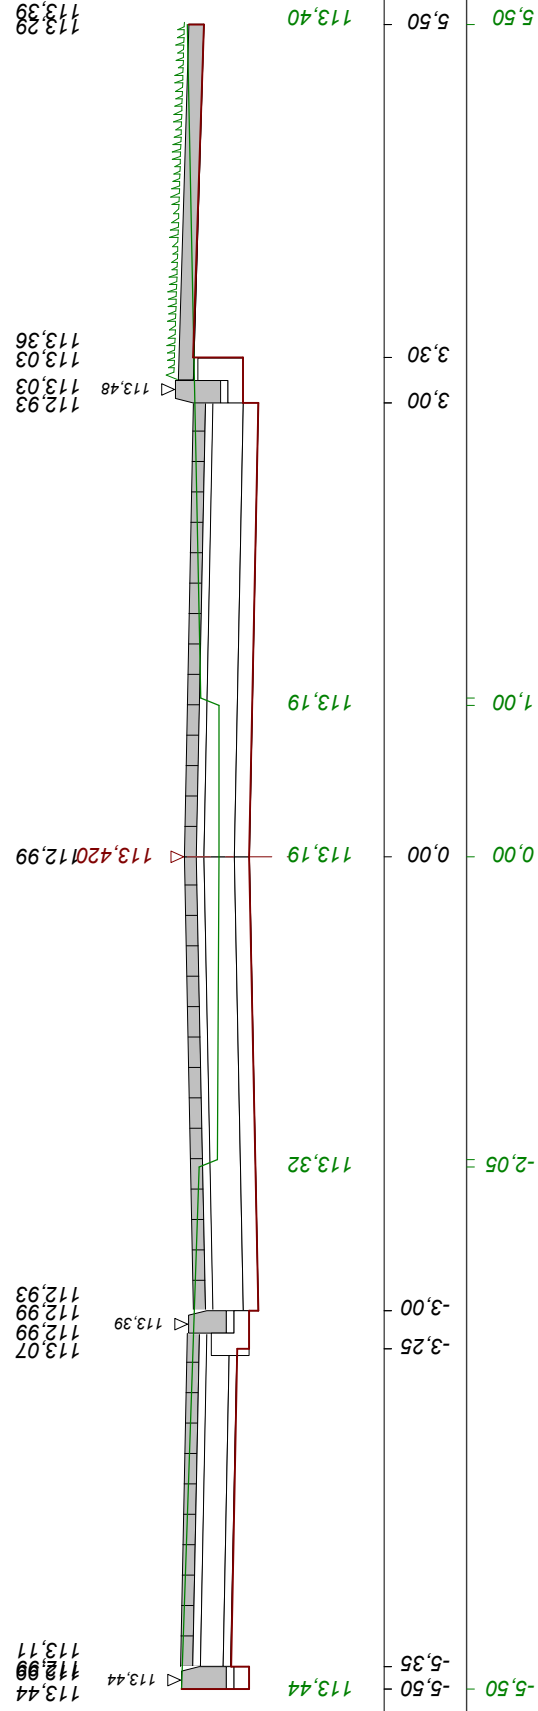


P.P. 112,10 m npm

Skala 1 : 50 : 50 **Lokalizacja: 0 + 061,00** nasyp 0,01 wykop 2,60

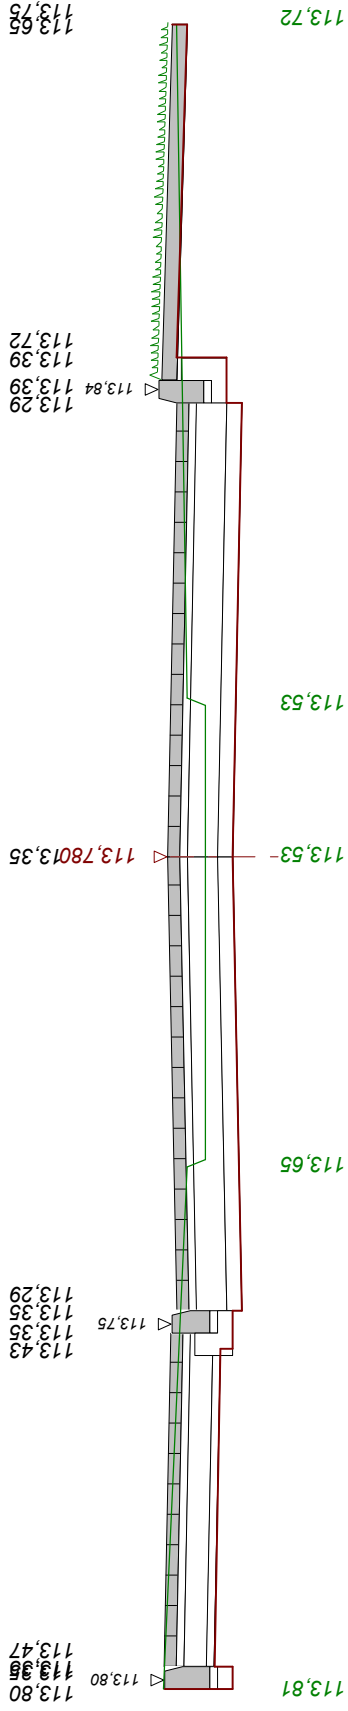


P.P. 112,40 m npm

Skala 1 : 50 : 50 **Lokalizacja: 0 + 078,00** nasyp 0,00 wykop 4,17

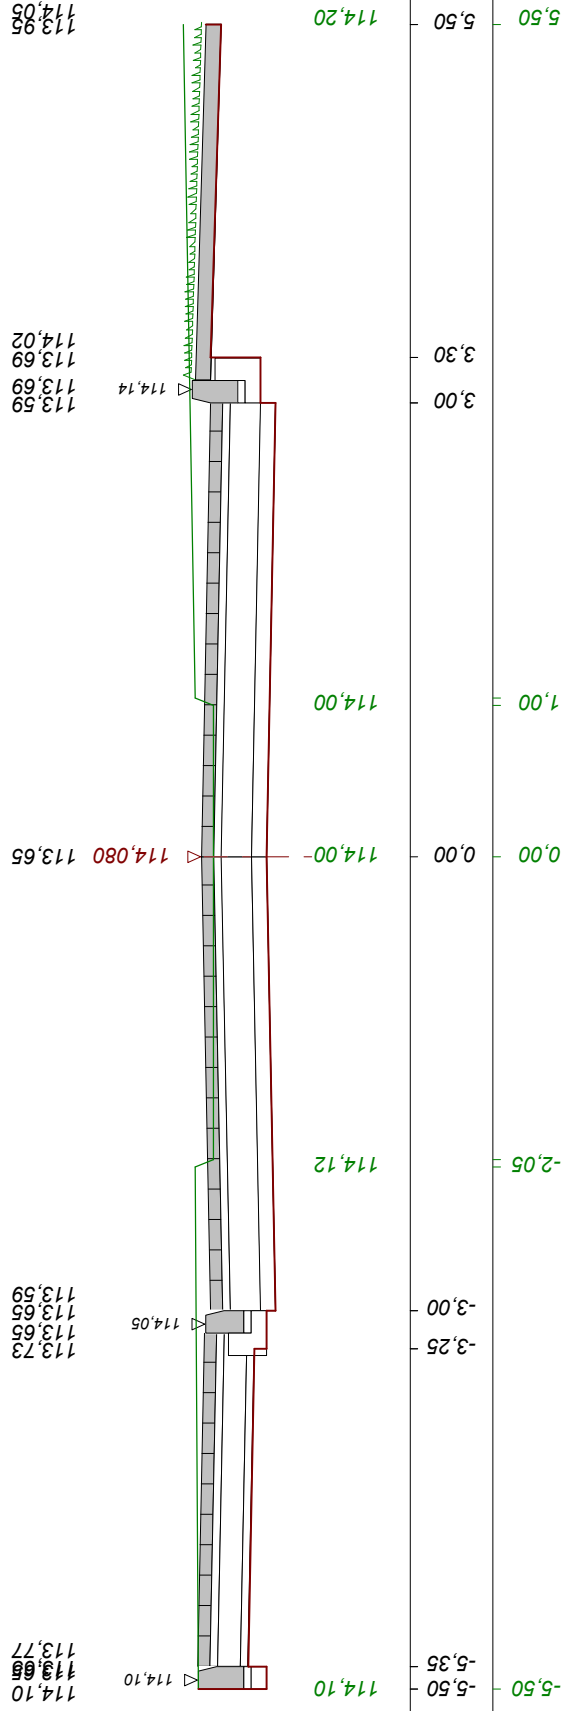


P.P. 112,70 m npm

Skala 1 : 50 : 50 **Lokalizacja: 0 + 094,80** wykop 3,57 nasyp 0,00

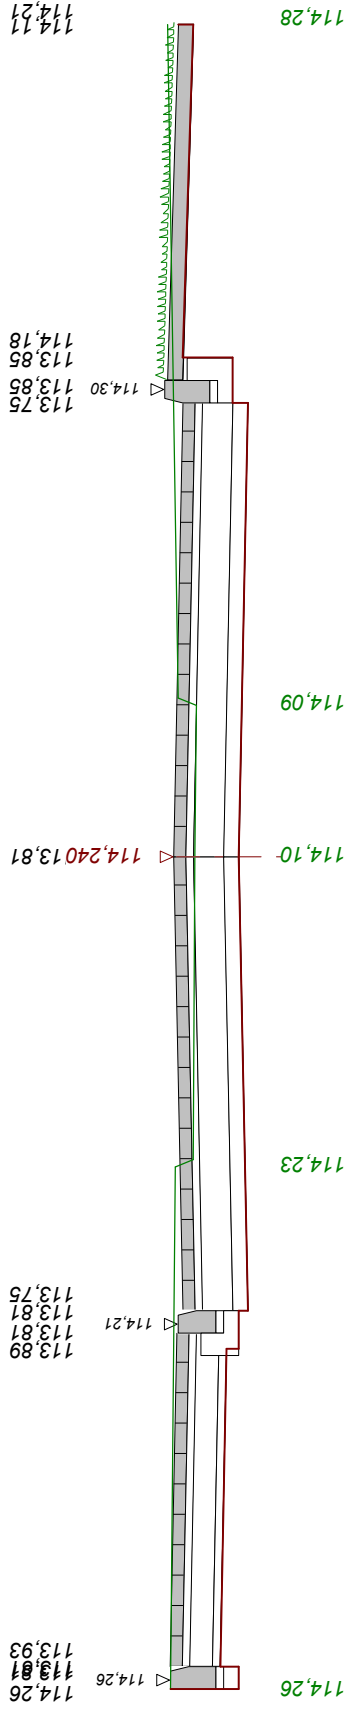


P.P. 112,90 m npm

Skala 1 : 50 : 50 **Lokalizacja: 0 + 110,00** wykop 2,83 nasyp 0,00

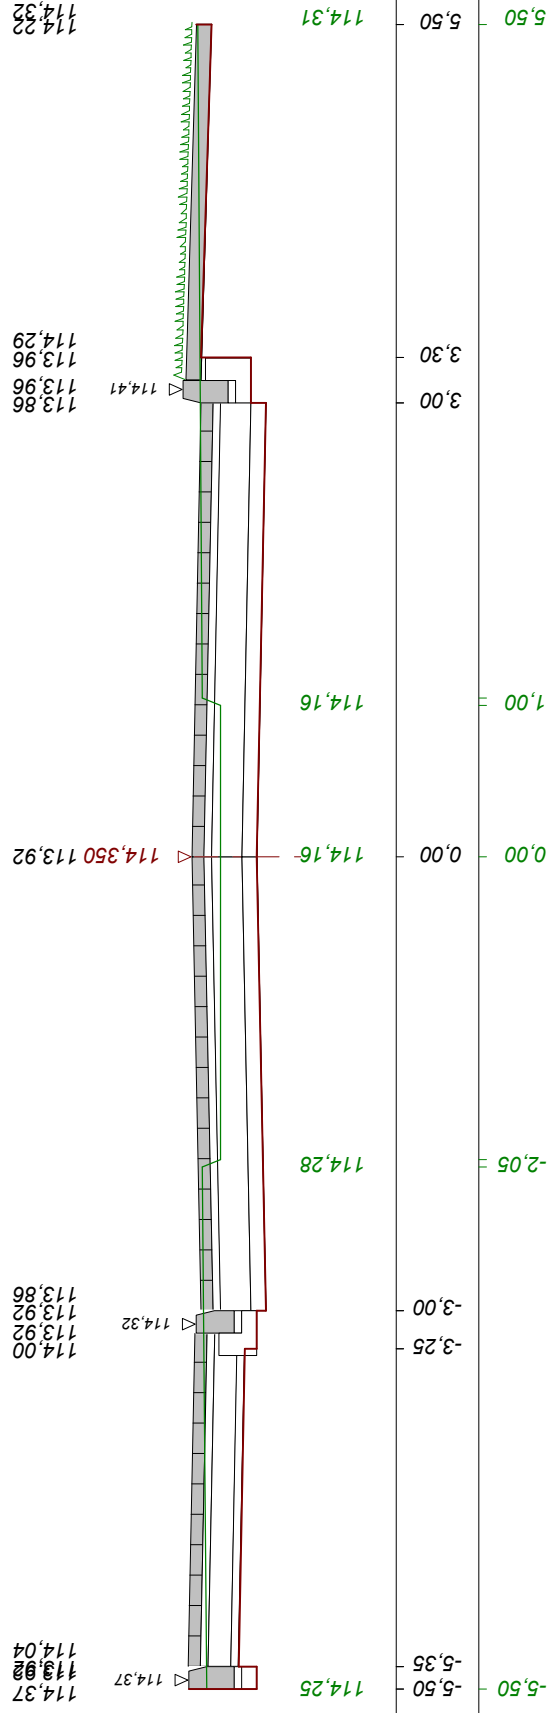


P.P. 113,00 m npm

Skala 1 : 50 : 50 **Lokalizacja: 0 + 120,00** wykop 2,86 nasyp 0,00

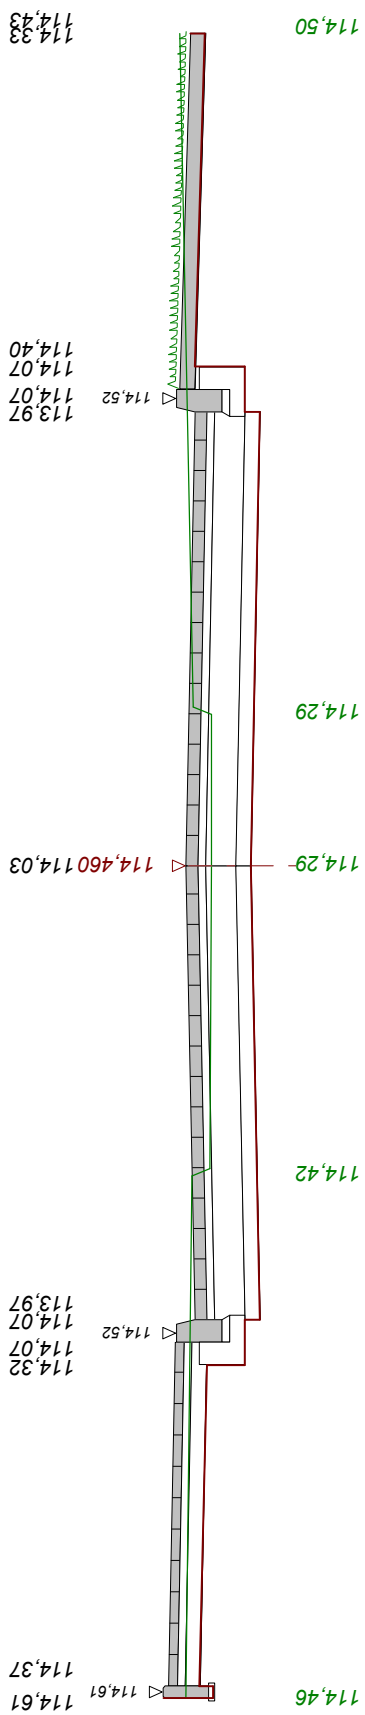


P.P. 113,10 m npm

Skala 1 : 50 : 50 **Lokalizacja: 0 + 135,50** wykop 3,66 nasyp 0,00

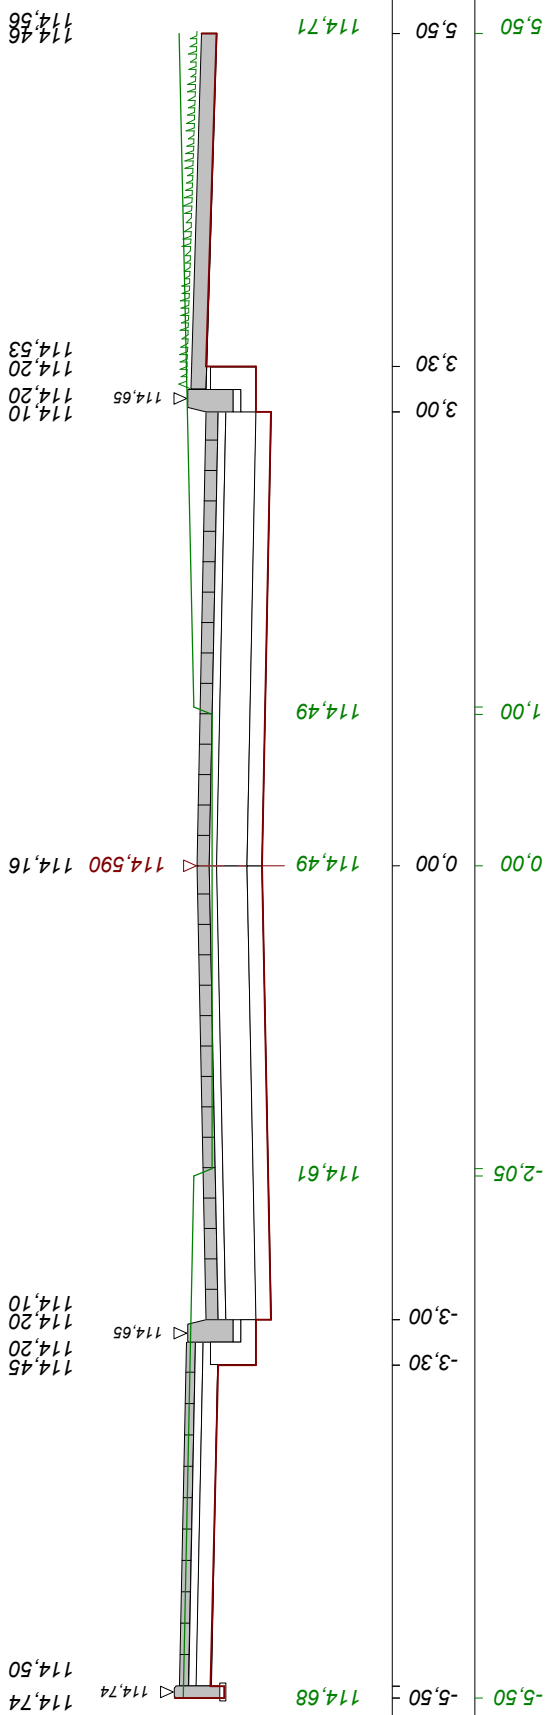


P.P. 113,30 m npm

Skala 1 : 50 : 50 Lokalizacja: 0 + 156,50 wykop 4,02 nasyp 0,00

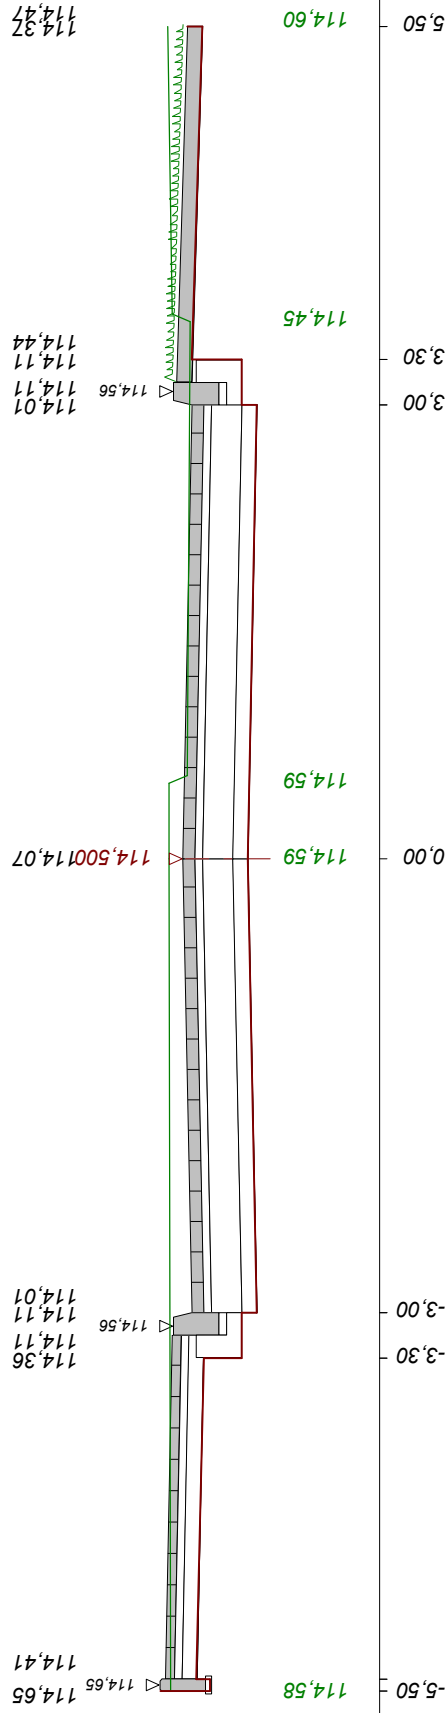

P.P. 113,20 m npm


Skala 1 : 50 : 50 Lokalizacja: 0 + 170,00 wykop 4,14 nasyp 0,00

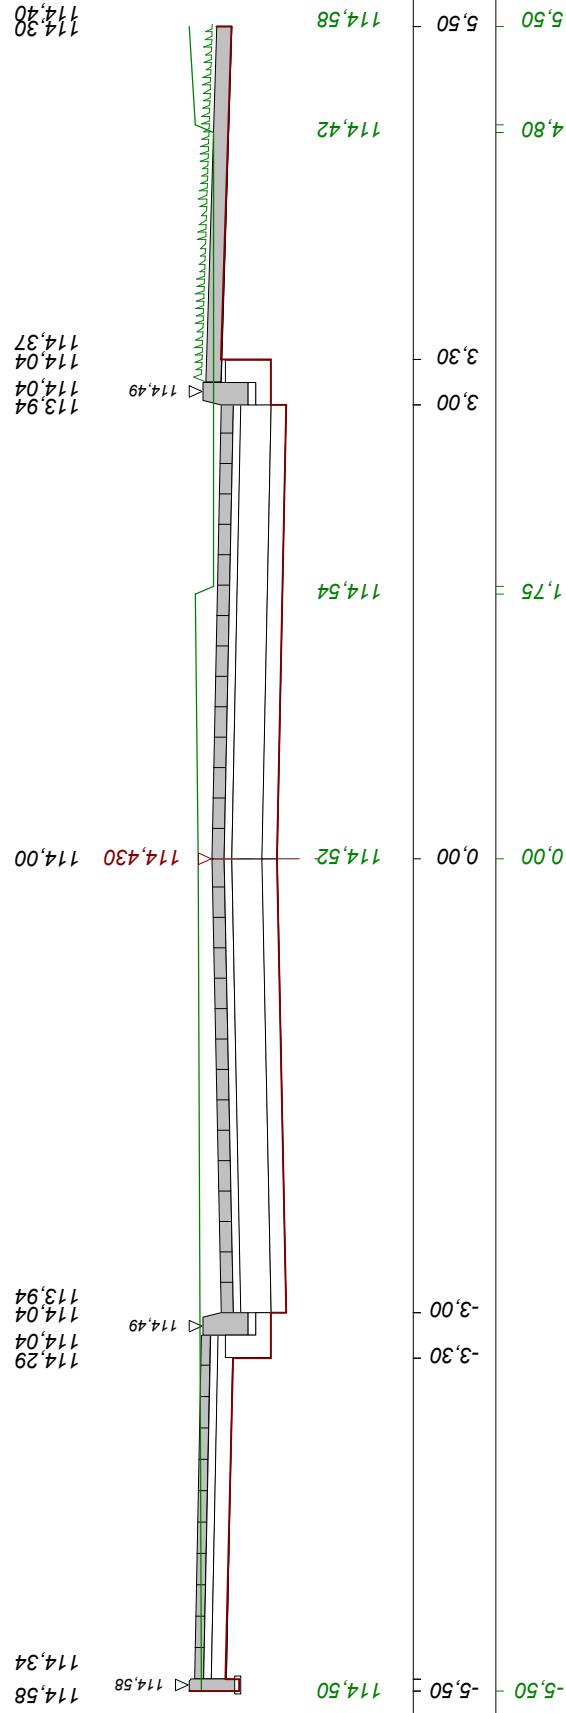

P.P. 113,10 m npm

Skala 1 : 50 : 50 **Lokalizacja: 0 + 190,00** wykop 6,32 nasyp 0,00


114,39
114,15
113,85
113,75
113,85
114,18
114,21

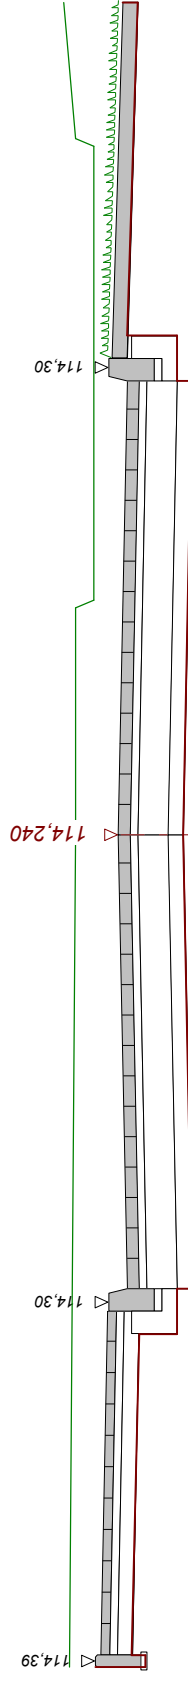


P.P. 112,90 m npm

Skala 1 : 50 : 50 **Lokalizacja: 0 + 210,00** wykop 6,19 nasyp 0,00

114,15
113,91
113,86
113,61
113,61
113,94
113,87

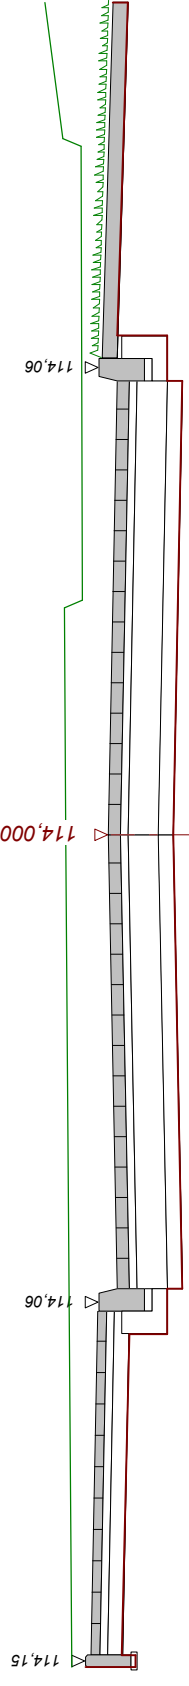

P.P. 112,70 m npm

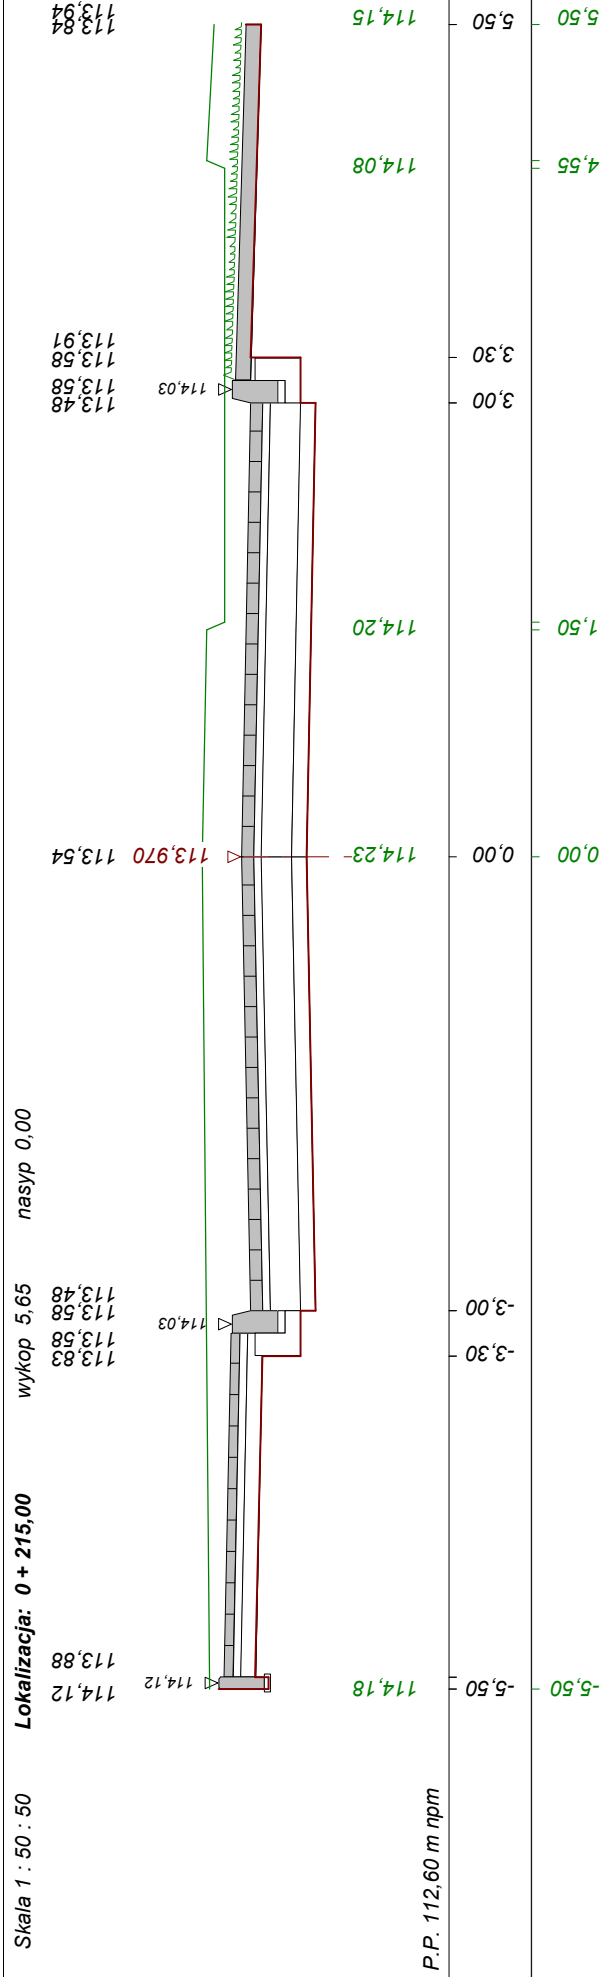

Wykonawca	Przedsiębiorstwo Produkcyjno-Usługowo-Handlowe Krystyna Kurdyła, Śliwino 1		
Inwestor	Gmina Miasto Świdwin	Umowa KOŚ.3037.23.2013	
Obiekt	Przebudowa drogi - ulicy Wiosennej		
Nazwa rysunku	Przekroje do obliczenia robót ziemnych		
Opracował	mgr inż. Kurdyła Stefan	Rysunek nr 5	
Projektował	Kurdyła Michał	Załączników 1	
Sprawił	mgr inż. Kot Wiesław	Uprawnienia UW.A/PNB/8300/39/81 ZAP/BD/2124/01Skala 1:50:50	
		Uprawnienia UAN/N/7210/795/88 ZAP/BM/0207/01 Data VIII.2013 r.	