
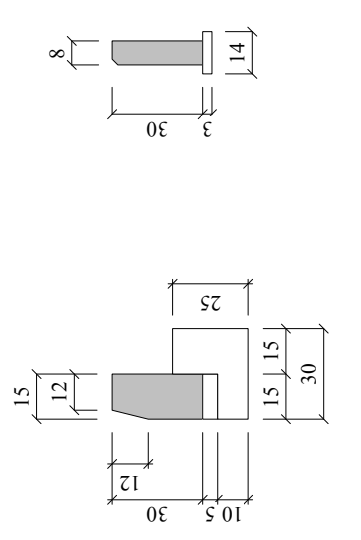


PRZEKRÓJ KONSTRUKCYJNY ULICY LETNIEJ

Skala 1:50

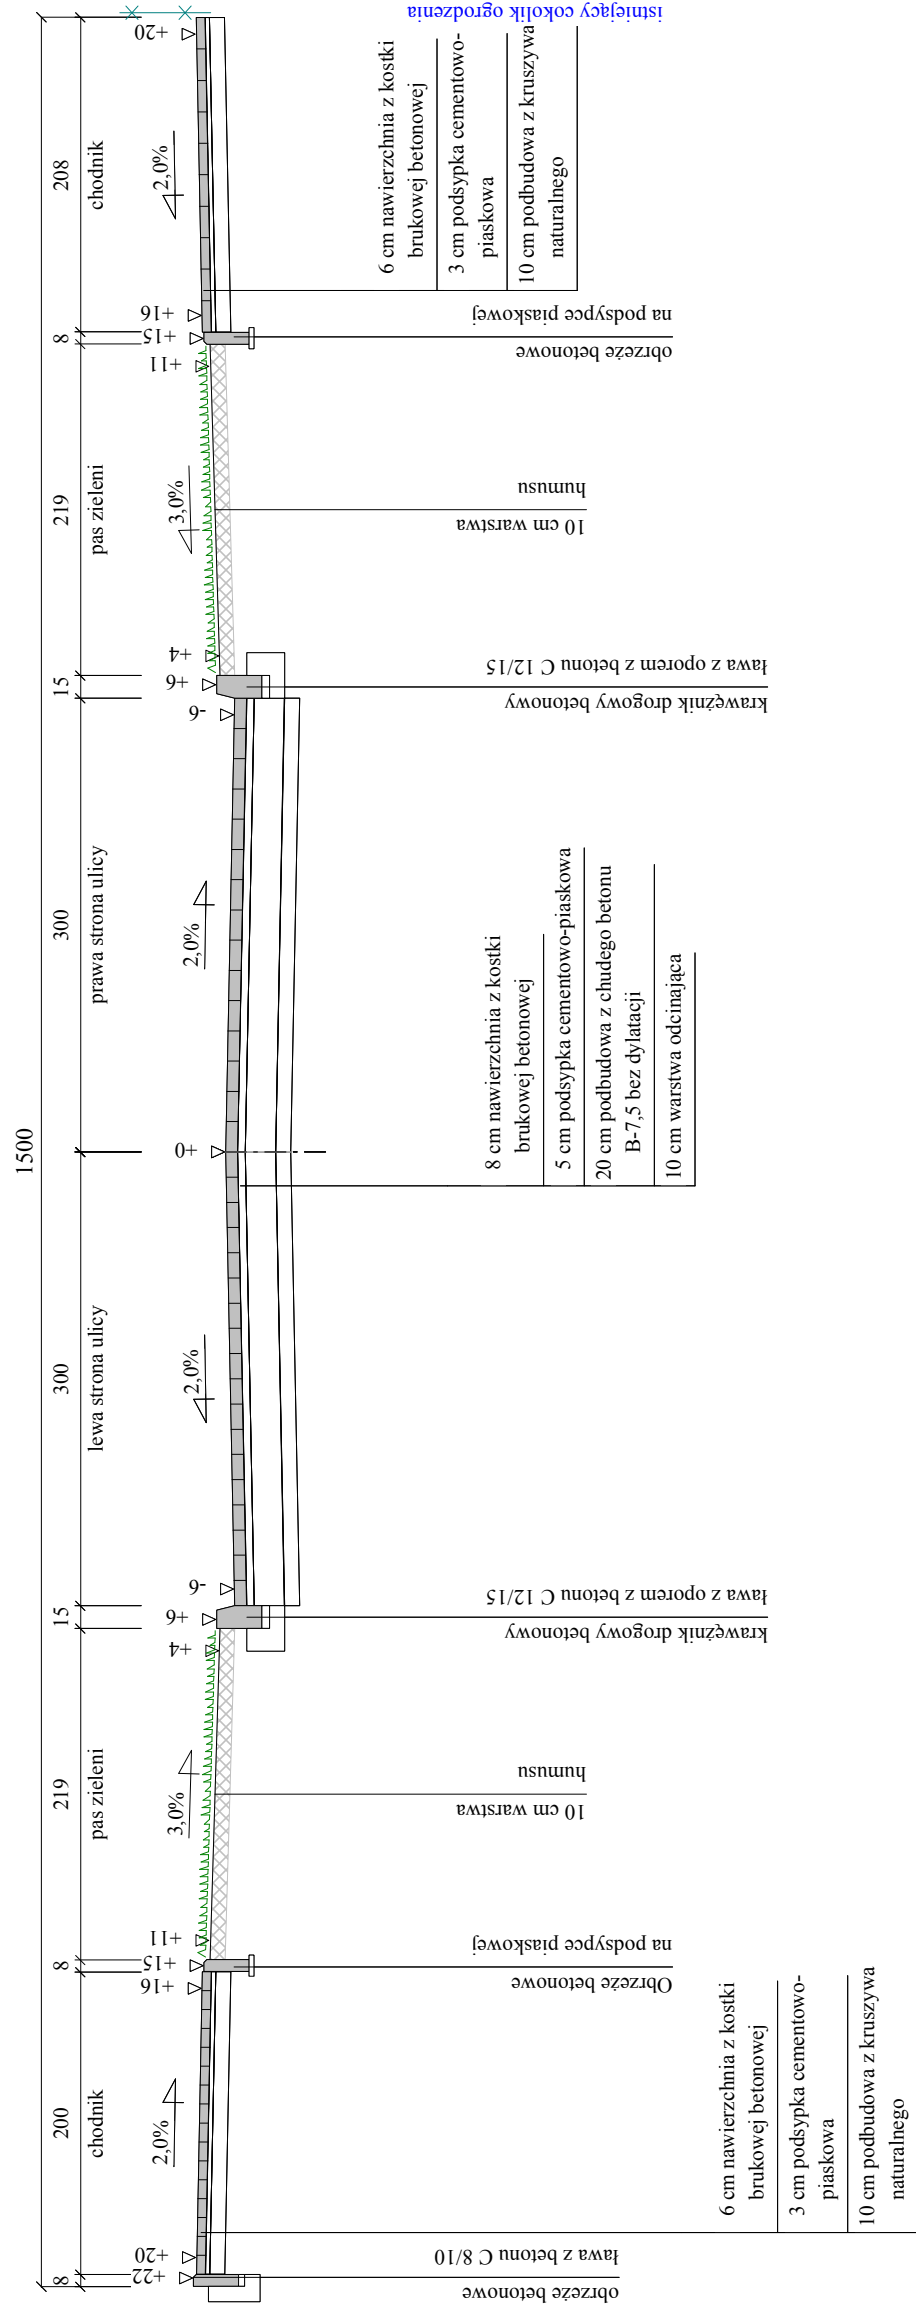

1. LEWA STRONA DOTYCZY ODCINKÓW BEZ ISTNIEJĄCYCH OGRÓDZEŃ NA GRANICY PASA DROGOWEGO
 2. PRAWA STRONA DOTYCZY ODCINKÓW Z ISTNIEJĄCYM COKOLIKIEM OGRÓDZEŃ

Wykonawca	Przedsiębiorstwo Produkcyjno-Usługowo-Handlowe Krystyna Kurdyła, Śliwno 1		
Inwestor	Gmina Miasto Świdwin	Umowa KOŚ.3037.23.2013	
Obiekt	Przebudowa drogi - ulica Wiosenna - przekrój konstrukcyjny		
Nazwa rysunku	Opracował: mgr inż. Kurdyła Stefan		
Projektował	Kurdyła Michał	Uprawnienia UW.A/PNB/8300/39/81 ZAP/BD/2124/01	Rysunek nr 4/2
Sprawił	mgr inż. Kot Wiesław	Uprawnienia UAN/N/7210/795/88 ZAP/BM/0207/01	Skala 1:50
			Data VIII.2013 r.