
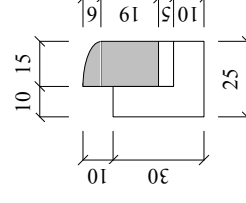
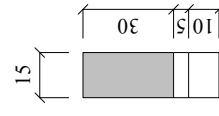


PRZEKRÓJ KONSTRUKCYJNY W OBRĘBIE ZJAZDU UL. LETNIA

Skala 1:50

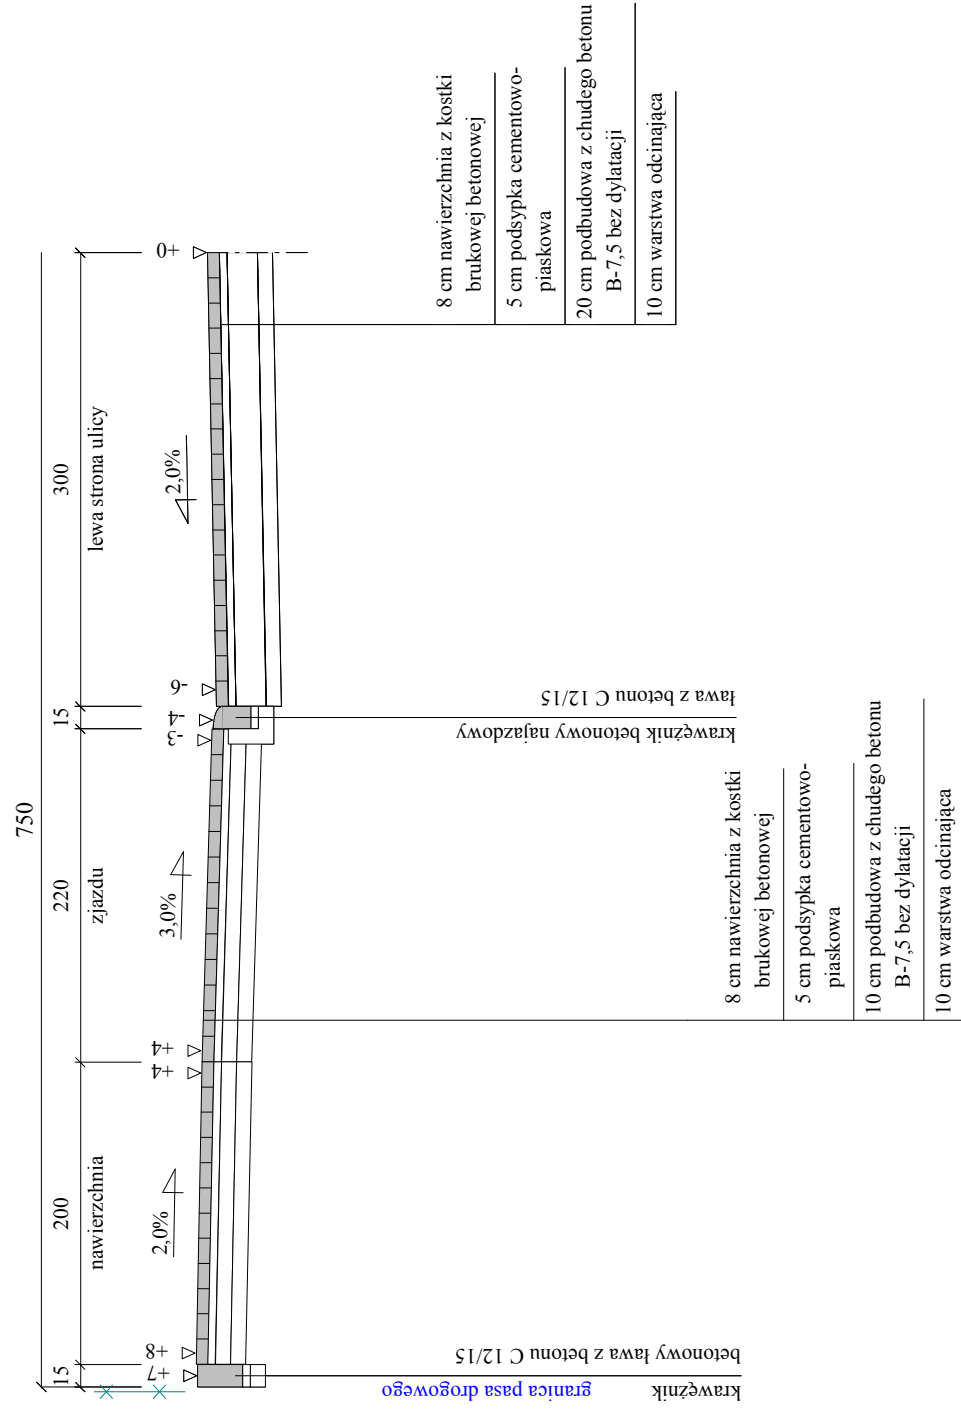

Wykonawca	Przedsiębiorstwo Produkcyjno-Usługowo-Handlowe Krystyna Kurdyła, Śliwino 1		
Inwestor	Gmina Miasto Świdwin	Umowa KOŚ.3037.23.2013	
Obiekt	Przebudowa drogi - ulica Wiosenna-przekrój konstrukcyjny		
Nazwa rysunku	Opracował mgr inż. Kurdyła Stefan	Załączników	
Projektował	Kurdyła Michał	Uprawnienia UW.A/PNB/8300/39/81 ZAP/BD/2124/01	Rysunek nr 4/3
Sprawił	mgr inż. Kot Wiesław	Uprawnienia UAN/N/7210/795/88 ZAP/BM/0207/01	Skala 1:50
			Data VIII.2013 r.

1. SPADEK PODŁUŻNY NAWIERZCHNI ZJAZDÓW DOSTOSOWAĆ DO ISTNIEJĄCYCH BRAM
2. NAWIERZCHNIA ZJAZDU Z KOSTKI BRUKOWEJ BETONOWEJ KOLORU CZERWONEGO.