
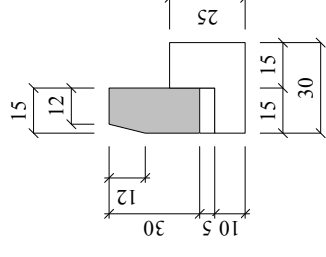
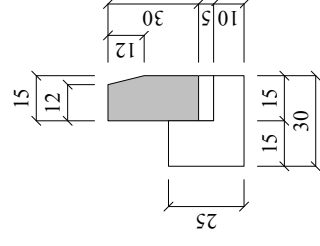
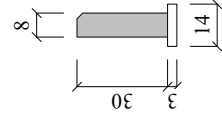


# PRZEKRÓJ KONSTRUKCYJNY OD KM 0+118

Skala 1:50

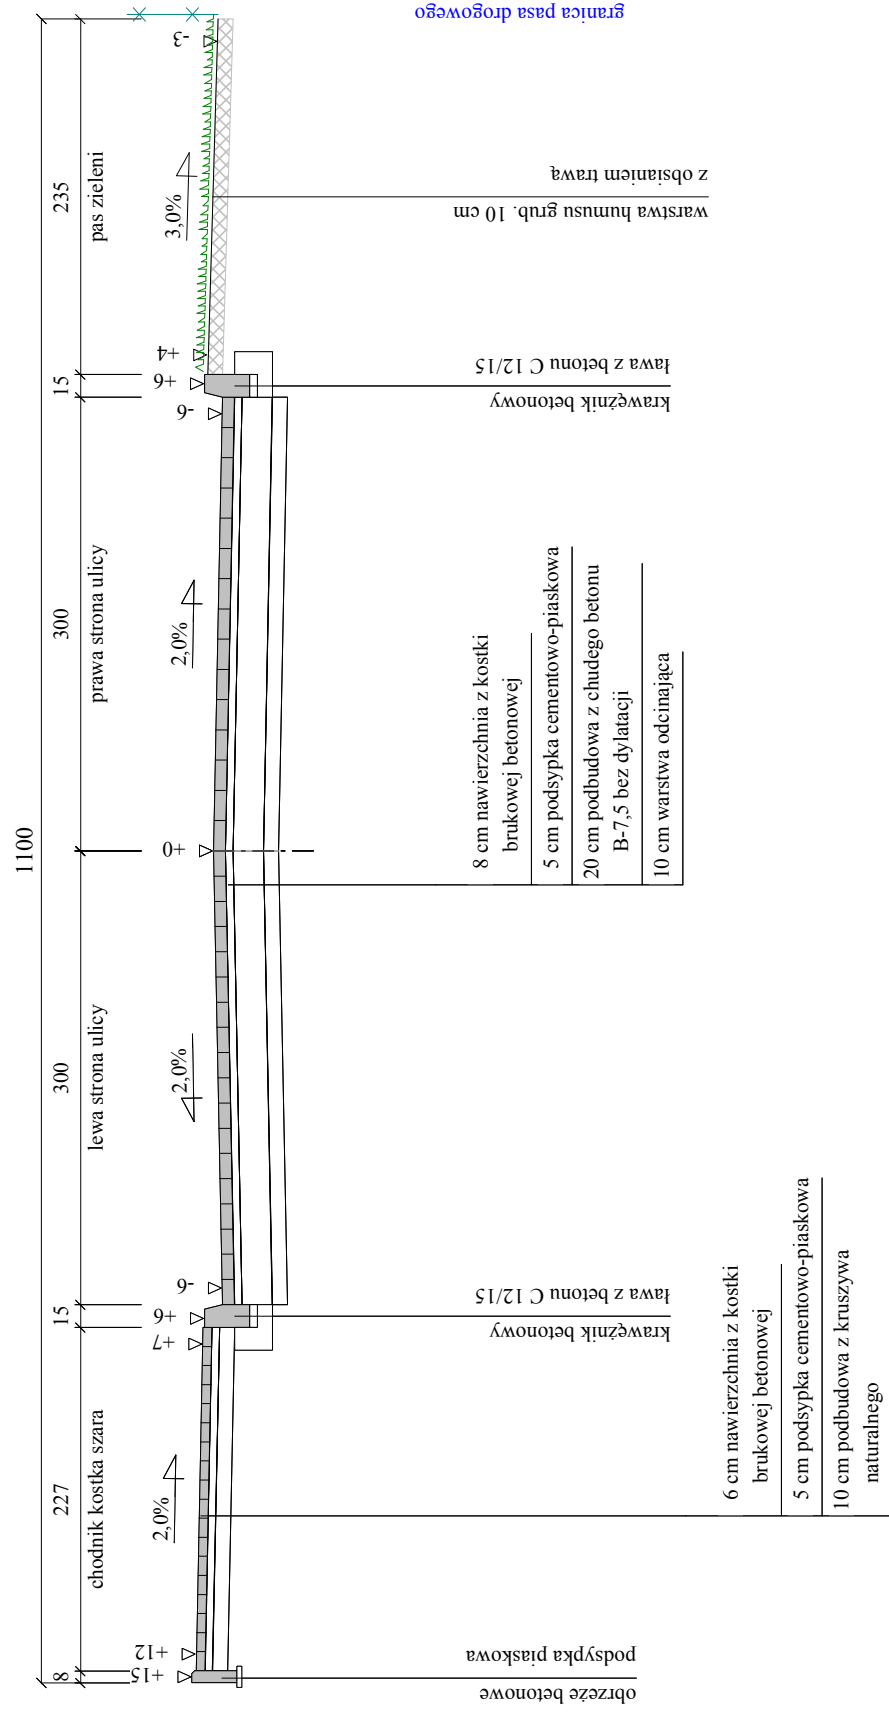

1. NAWIERZCHNIA ULICY Z KOSTKI KOLORU SZAREGO
2. OŚ PODŁUŻNĄ ULICY WYZNACZYĆ KOSTKĄ KOLORU CZERWONEGO SZEROKOŚCI 0,20 M
3. NAWIERZCHNIA CHODNIKA Z KOSTKI KOLORU SZAREGO.

Wykonawca	Przedsiębiorstwo Produkcyjno-Usługowo-Handlowe Krystyna Kurdyła, Śliwno 1		
Inwestor	Gmina Miasto Świdwin	Umowa KOŚ.3037.23.2013	
Obiekt	Przebudowa drogi - ulica Wiosenna - przekroje konstrukcyjne		
Nazwa rysunku	Opracował mgr inż. Kurdyła Stefan		
Projektował	Kurdyła Michał	Uprawnienia UW.A/PNB/8300/39/81 ZAP/BD/2124/01	
Sprawił	mgr inż. Kot Wiesław	Uprawnienia UAN/N/7210/795/88 ZAP/BM/0207/01	
		Załączników	Rysunek nr 4/1
			Skala 1:50
			Data VIII.2013 r.