
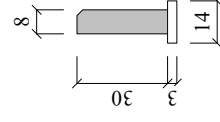
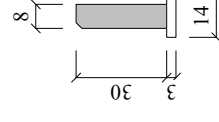


PRZEKRÓJ KONSTRUKCYJNY ŁĄCZNIKA

Skala 1:25

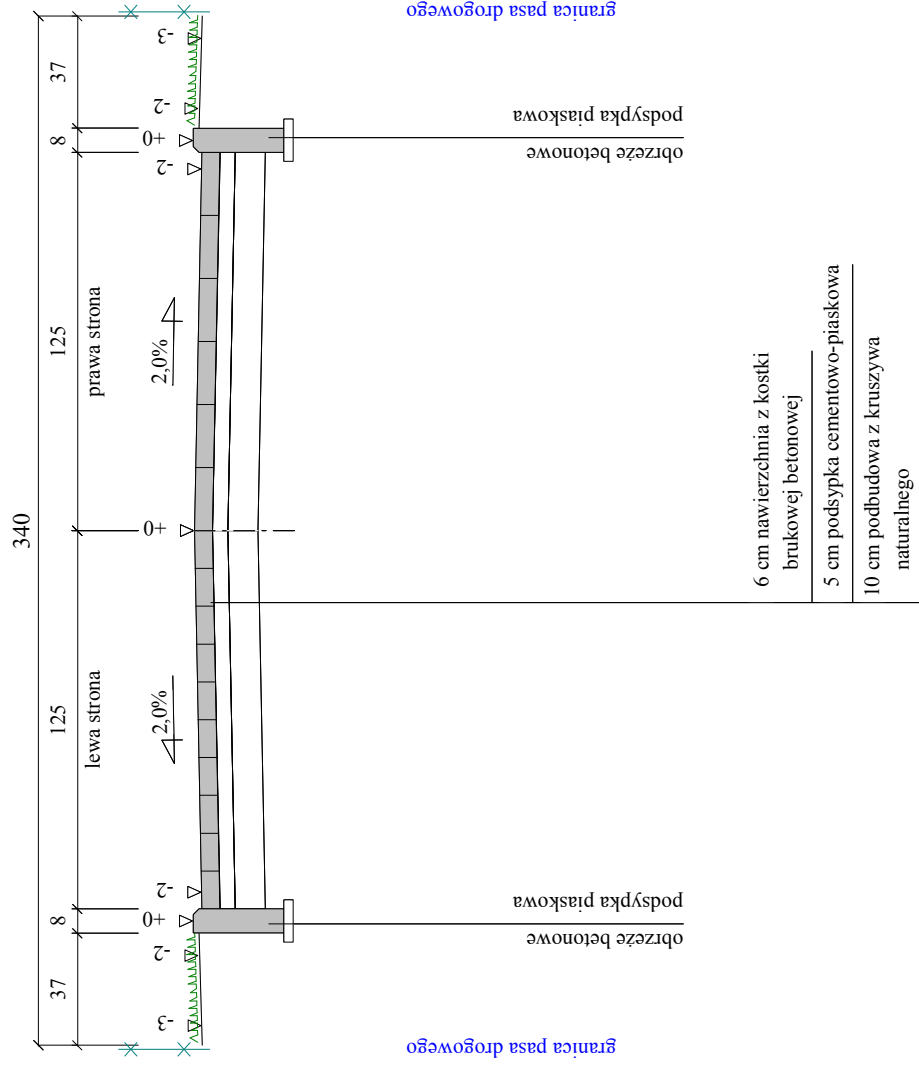

Wykonawca	Przedsiębiorstwo Produkcyjno-Usługowo-Handlowe Krystyna Kurdyła, Śliwno 1		
Inwestor	Gmina Miasto Świdwin	Umowa KOŚ.3037.23.2013	
Obiekt	Przebudowa drogi - ulica Wiosenna - przekroje konstrukcyjne		
Nazwa rysunku	Opracował mgr inż. Kurdyła Stefan	Załączników	
Projektował	kurdyła Michał	Uprawnienia UW.A/PNB/8300/39/81 ZAP/BD/2124/01	Rysunek nr 4/4
Sprawił	mgr inż. Kot Wiesław	Uprawnienia UAN/N/7210/795/88 ZAP/BM/0207/01	Skala 1:25
			Data VIII-IX.2013 r.