


Skala 1:50:250
Legenda:
 Teren
 Niweleta
 Dno koryta w osi
 wpust uliczny

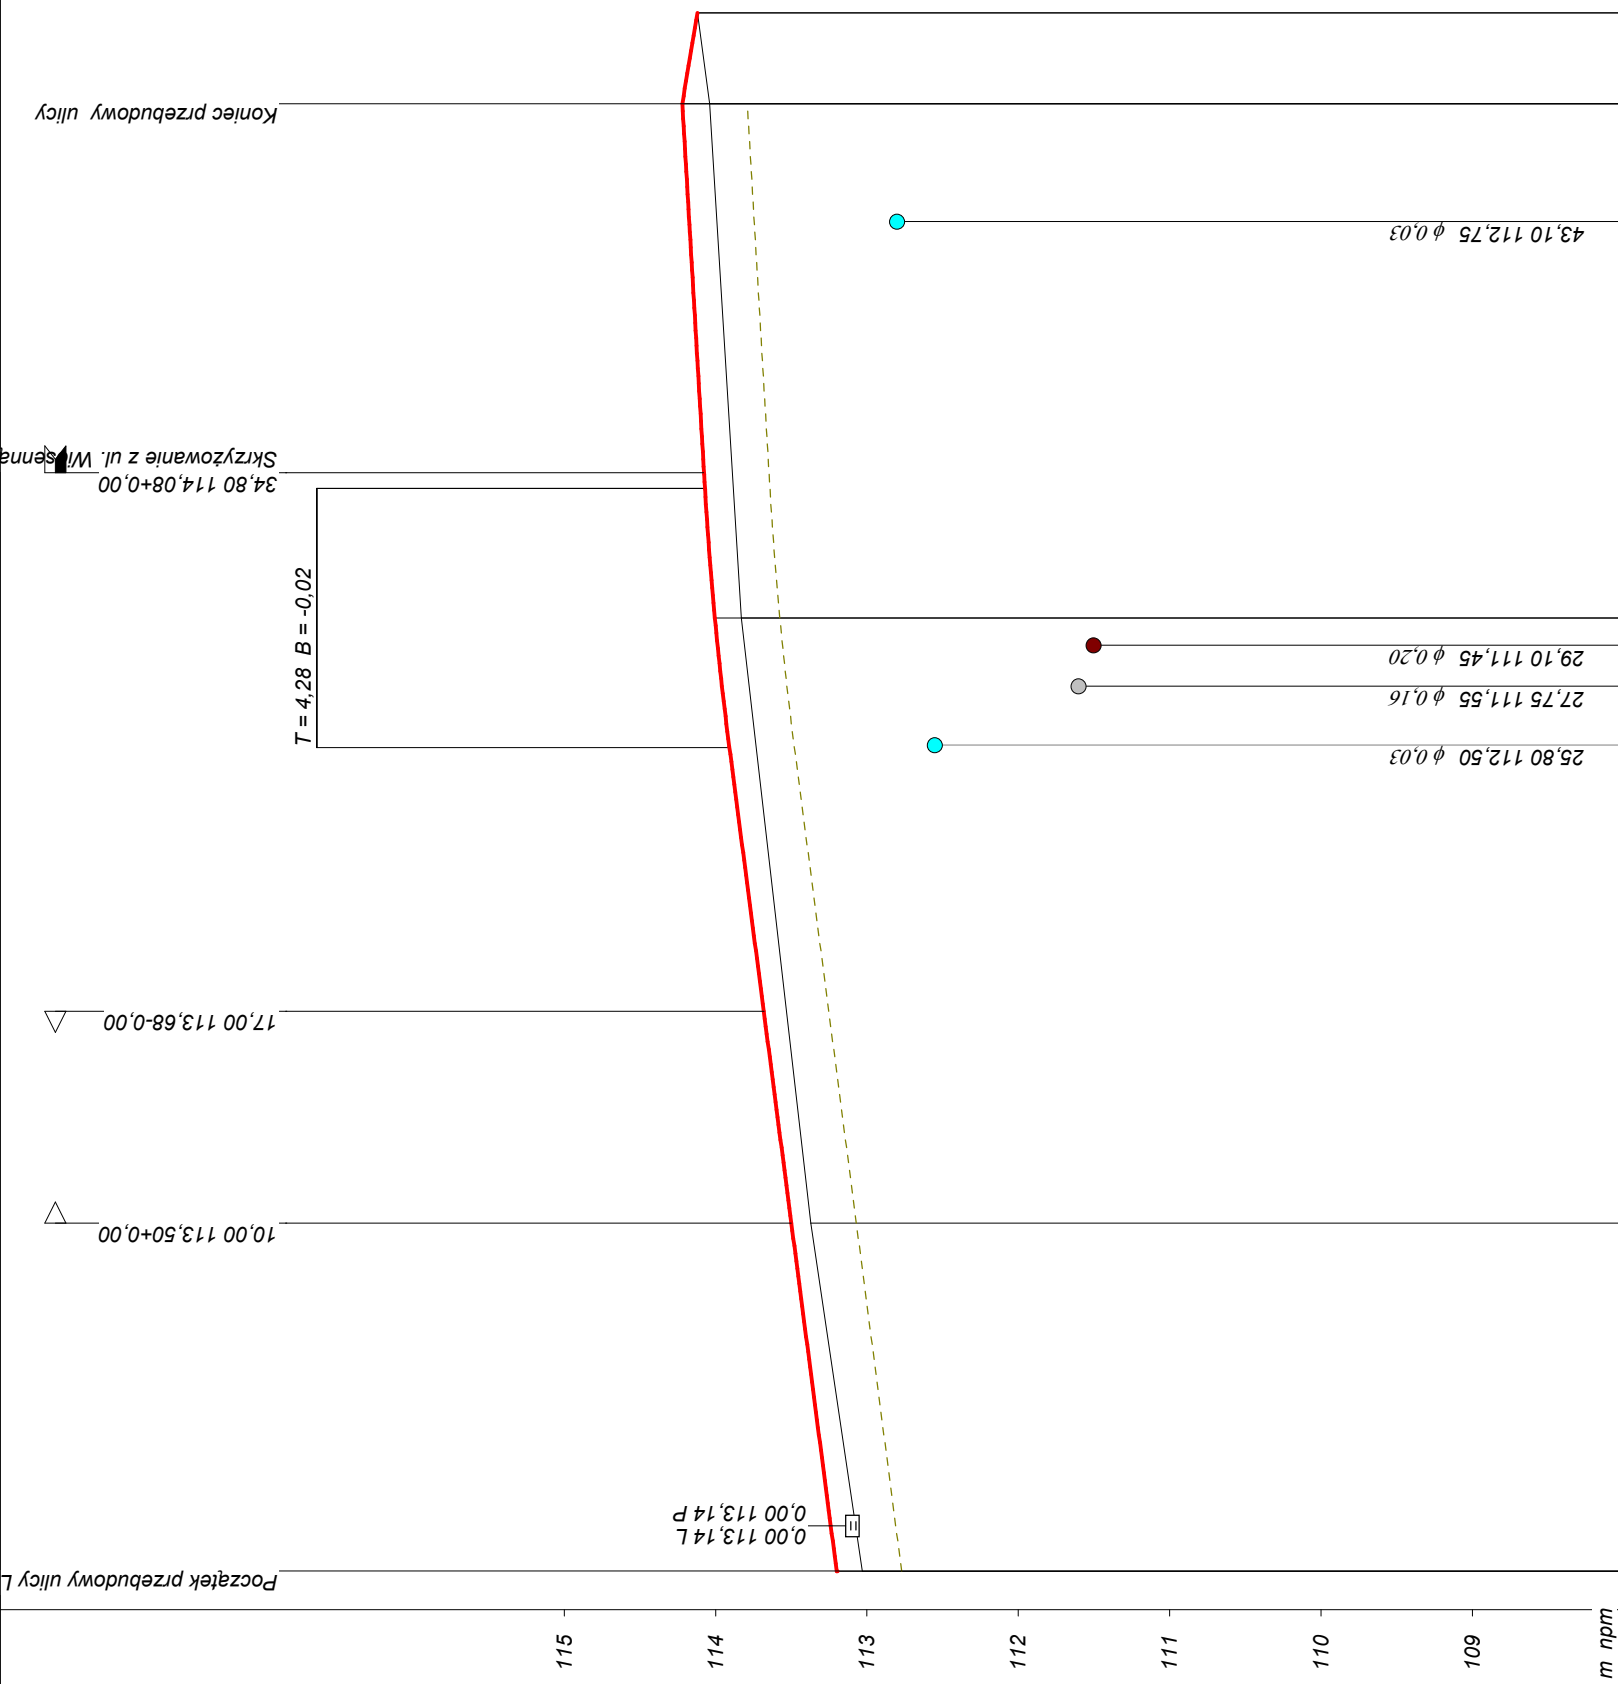

Obiekt: Profil podłużny w osi ulicy Letniej

P.P. 108,00 m nrm

RODZAJ NAWIERZCHNI	nawierzchnia gruntowa po zdjęciu płyt żelbetowych	
RÓŻNICE RZĘDNYCH (Zn-Zt)	113,20 +0,17	113,50 +0,13
RZĘDNE NIWELETY (Zn)	113,91 +0,18	113,73
SPADKI I ŁUKI PIONOWE	0,026	27,22
RZĘDNE TERENU (Zt)	113,03	113,37
PROSTE I ŁUKI POZIOME	P = 51,50	
γ w gradach		
Początki i końce krzywych przejściowych oraz łuków kołowych (odległość rzędna)		
ODLEGŁOŚCI (Y)	98,50	10,00
PIKIETAŻ	0+200	

Wykonawca	Przedsiębiorstwo Produkcyjno-Usługowo-Handlowe Krystyna Kurdyła, Ślimno 1		
Investor	Gmina Miasto Swidwin		
Obiekt	Profil podłużny w osi ulicy Letniej		
Nazwa rysunku	Opracował mgr inż. Kurdyła Stefan		
Projektował	Kurdyła Michał		
Sprawdził	mgr inż. Kot Wiesław		
Uprawnienia UAN/N/7210/795/88 ZAP/BM/0207/01	Uprawnienia UW.A/PNB/8300/39/81 ZAP/BD/2124/01		
Skala 1:50:250	Numer rysunku 3/1		
Data VIII.2013 r.	Umowa KOŚ.3037.23.2013		
Załączników 1			